



SÉRMÝND A • 1:10


SNIÐ 3-3 • 1:50

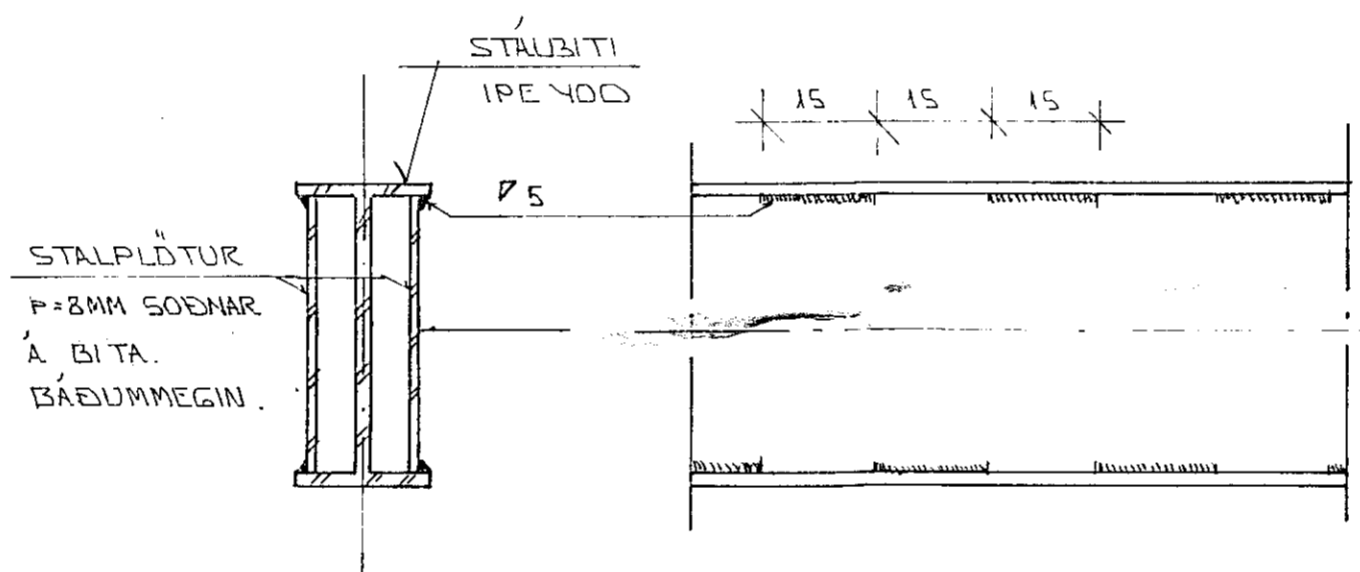


SNIÐ 7-7 • 1:10

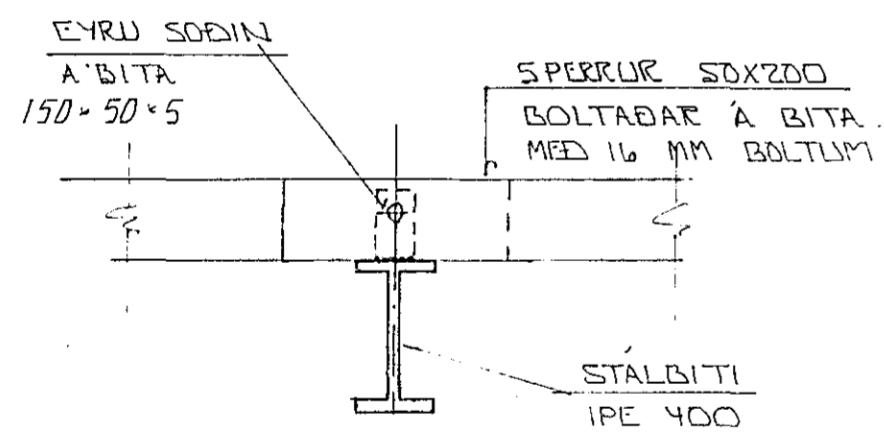

SNIÐ X-X • 1:20

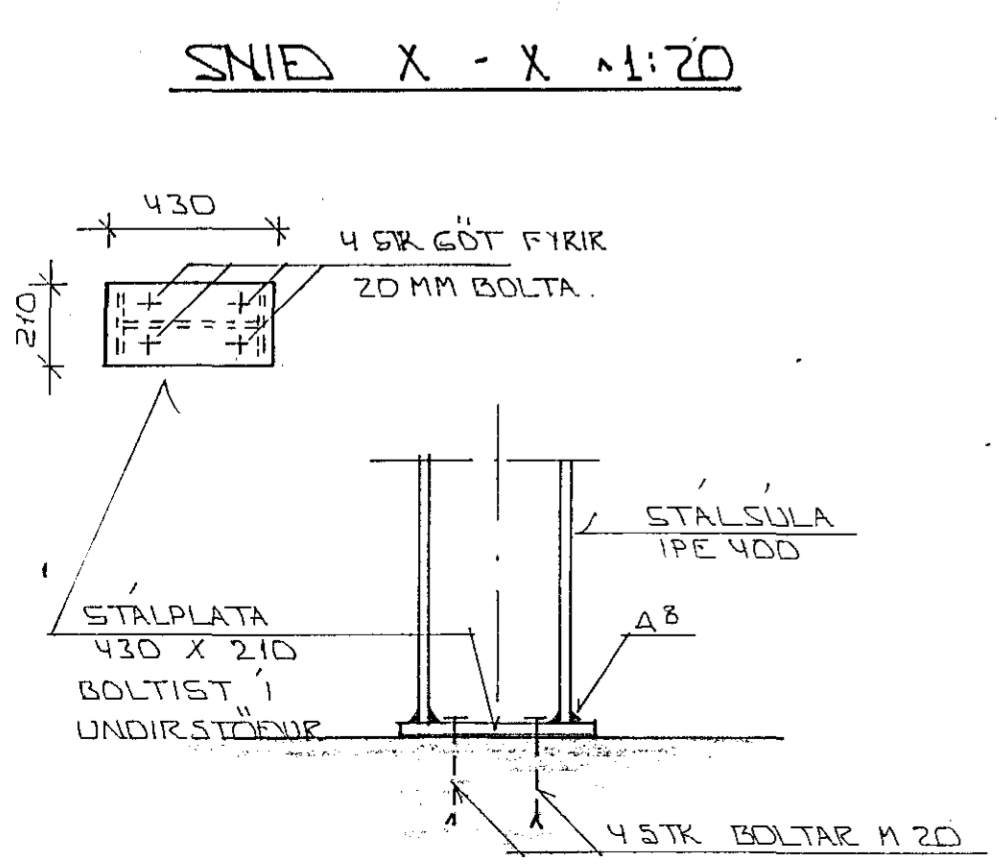

FRÁLANGUR STALSÚLU Í UNDIRSTÖÐUR • 1:20

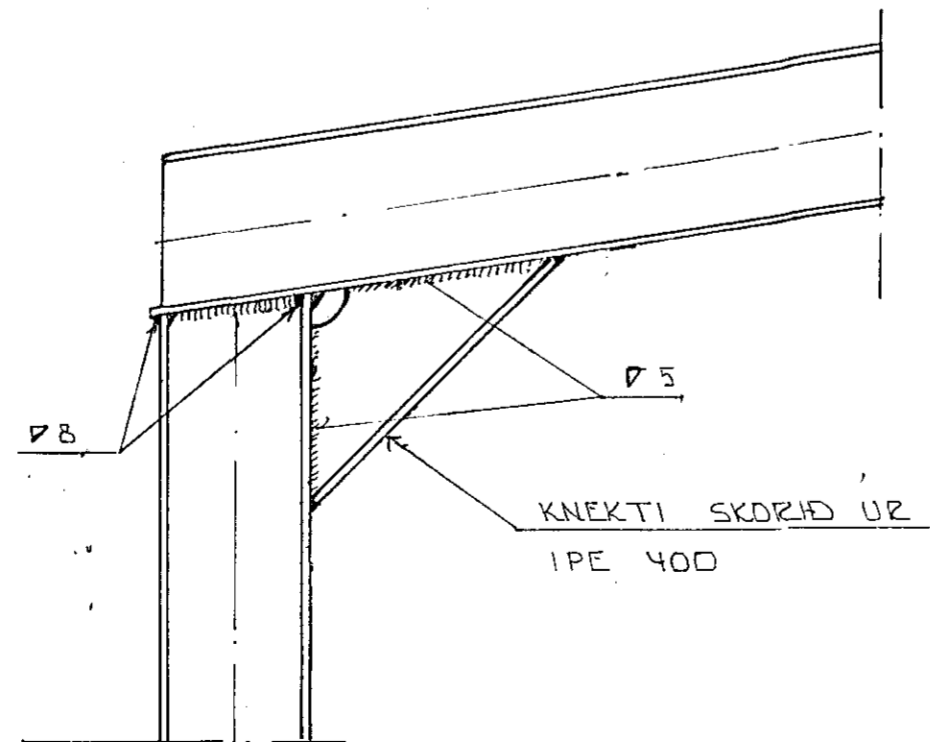

SÉRMÝND B • 1:20

BR.NR.		DAGS		EDLI BREVTINGAR		SIGN.	
SJÓLASTÖÐIN		SÍSHÚS		HAFNARFJARDAR		DAGS 31.11 '92	
PAKVIK - SNIÐ		TEIKNAD		VERK NR.		9166	
MELIKV. 1:50		SIGURÐUR ÞORLEIFSSON		TEKNIFRÆÐINGUR F.T.F.I.		BLADNR.	
STRANDGÖTU 11		HAFNARFIRÐI		SÍMI 54751/54255		1-04	