

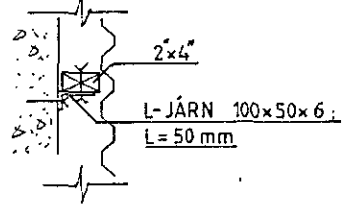
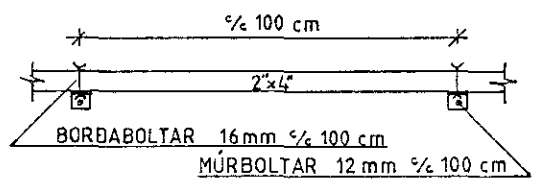
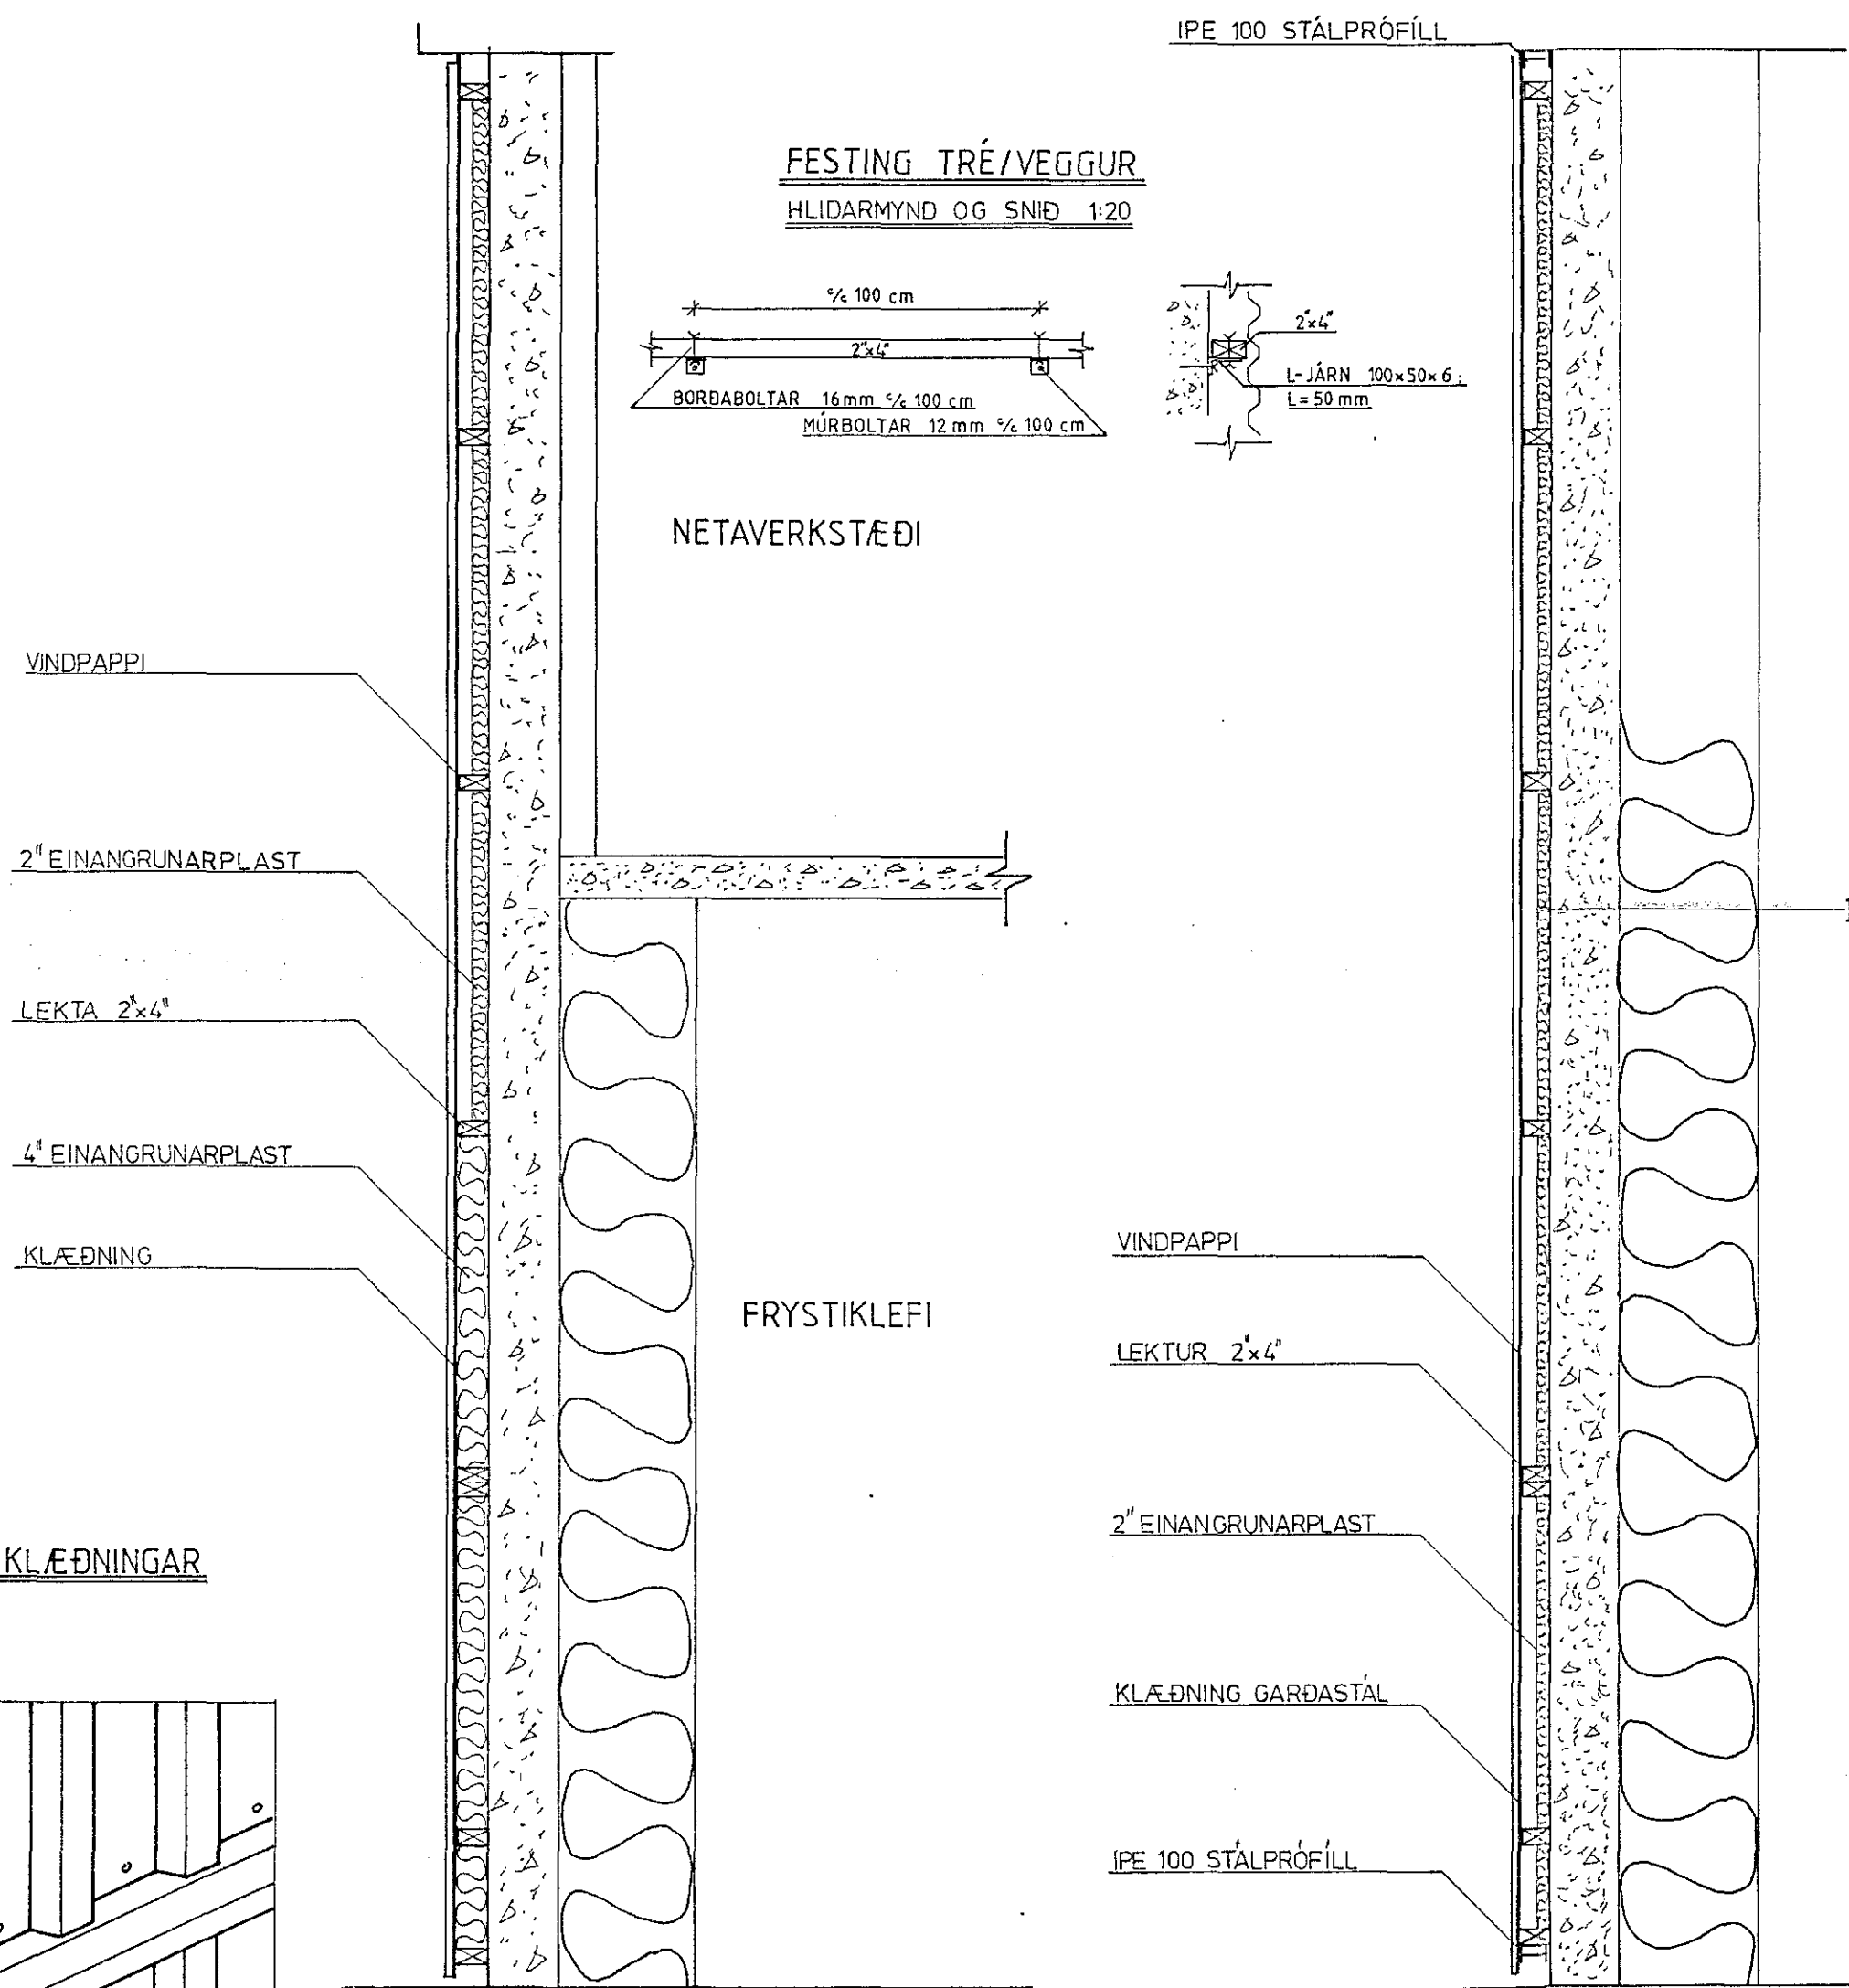
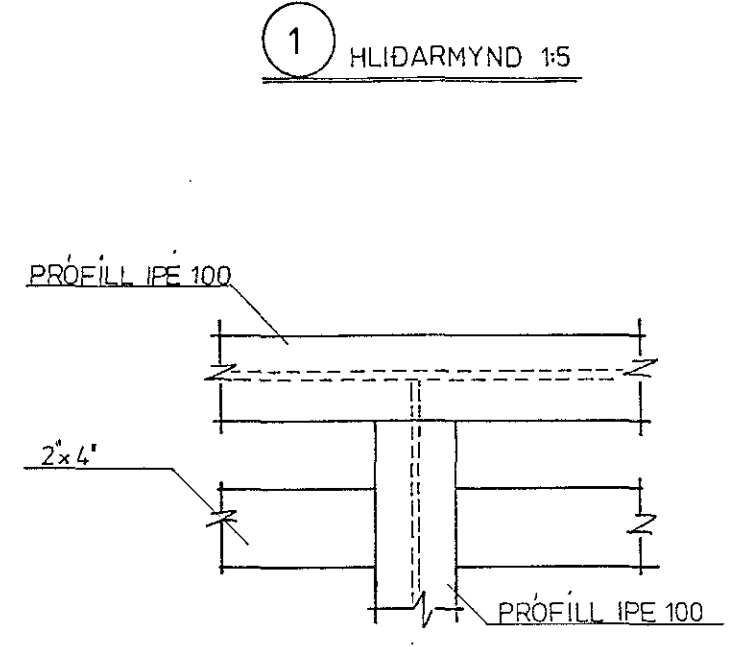


SNID B-B 1:25





SNID A-A 1:25

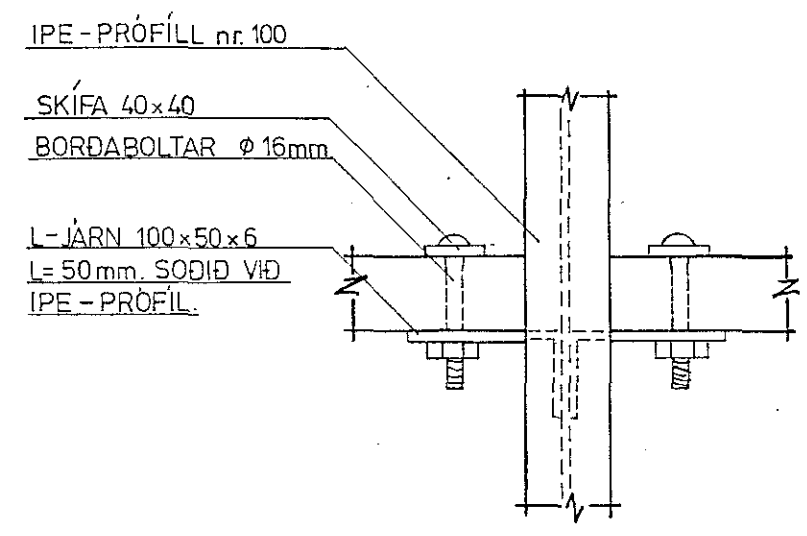


SAMSKEYTI KLÆÐNINGAR

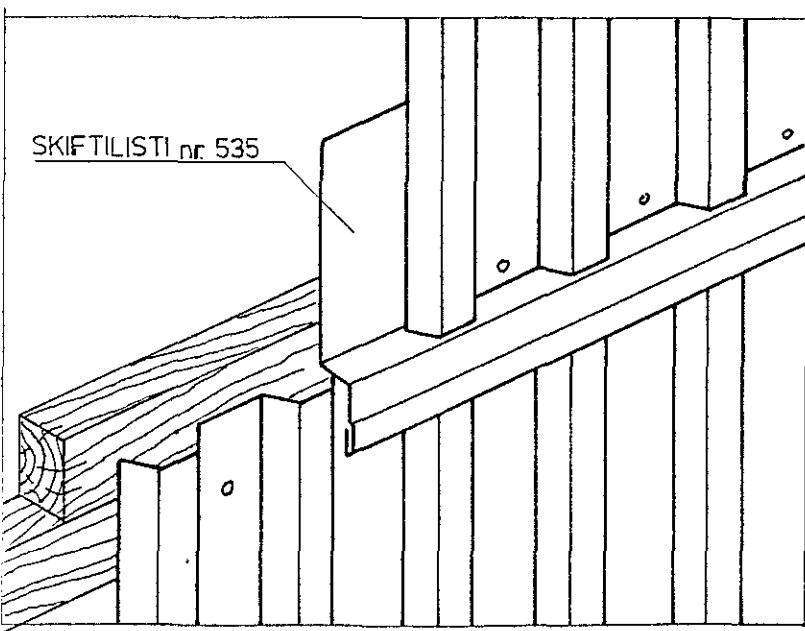

ATH  
PRÓFILAR IPE 100 ERU SÖÐNIR SAMAN

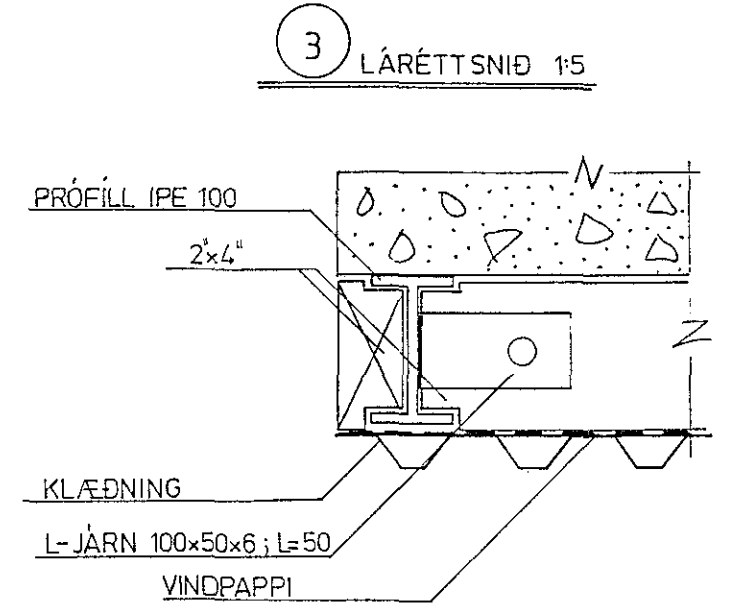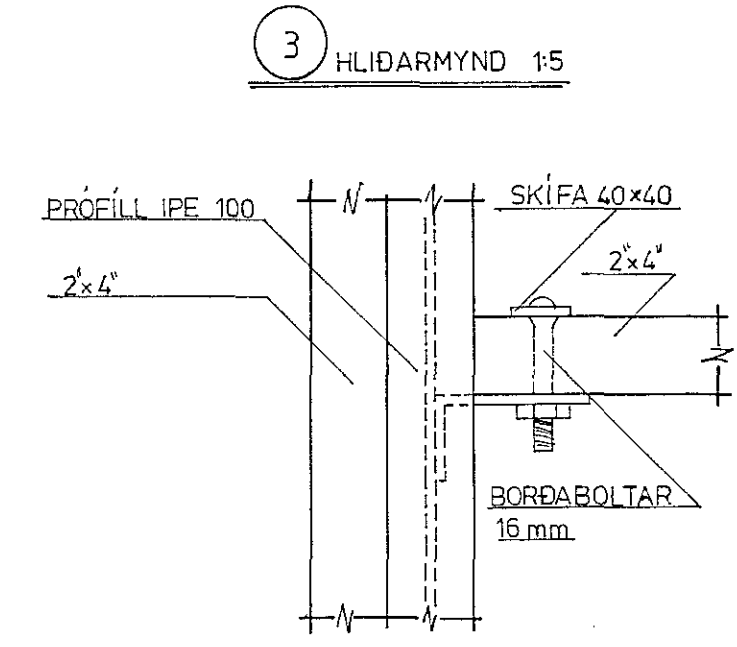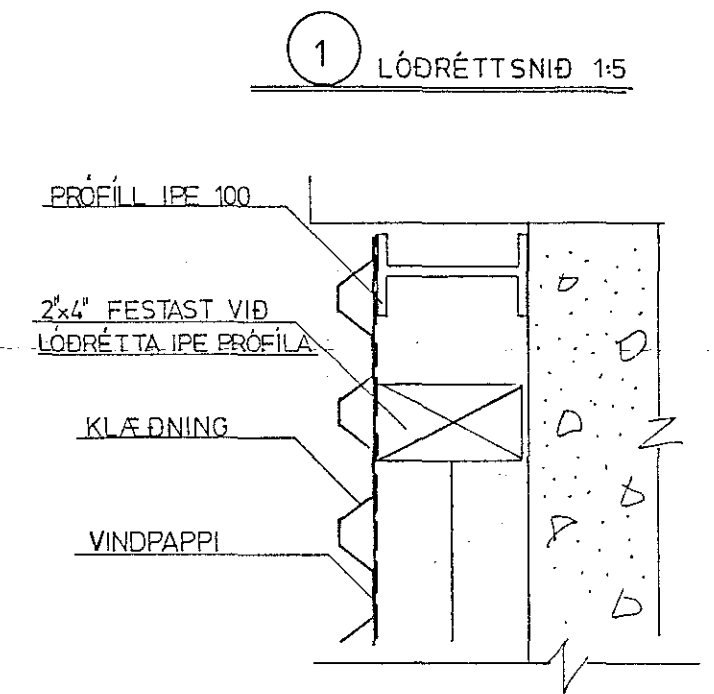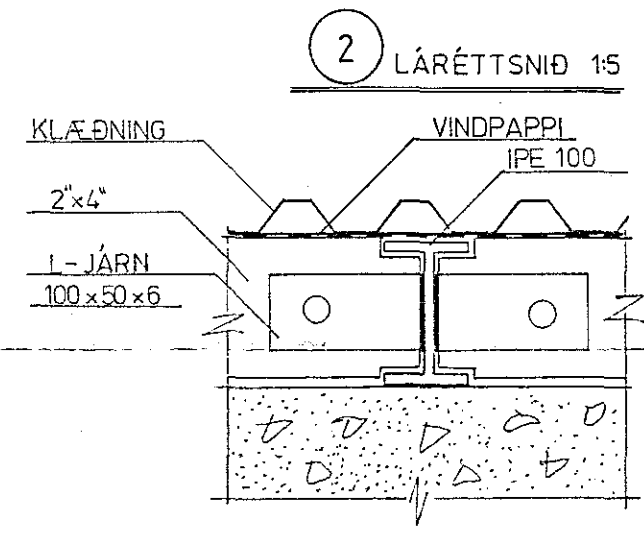

IPE-PRÓFILAR FESTAST MEÐ 12mm MÚRBOLTUM  $\frac{1}{4}$  100 cm. BOLTARNIR ERU FESTIR Á VÍXL Í SINN HVORN VÆNGINN. ÖLL MÁL mm NEMA ANNAÐ SE TEKID FRAM

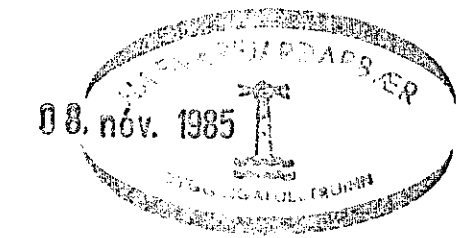

ISHÚS HAFNARFJARÐAR	VERK	BL.NR.
		3
GRUNNMYNDIR OG SNID	HAFNARF OKT. '85	
	Mkv. 1:25 1:5	REIKN TEIKN Samb. v. A.
VERKFRÆÐISTOFA HALLDÓRS HANNESSONAR SUDURGÖTU 14 HAFNARFIRÐI S:54355		