ÖLL MÁL SKULU SANNPRÓFUÐ Á HÚSI SEM FLYTJA Á.

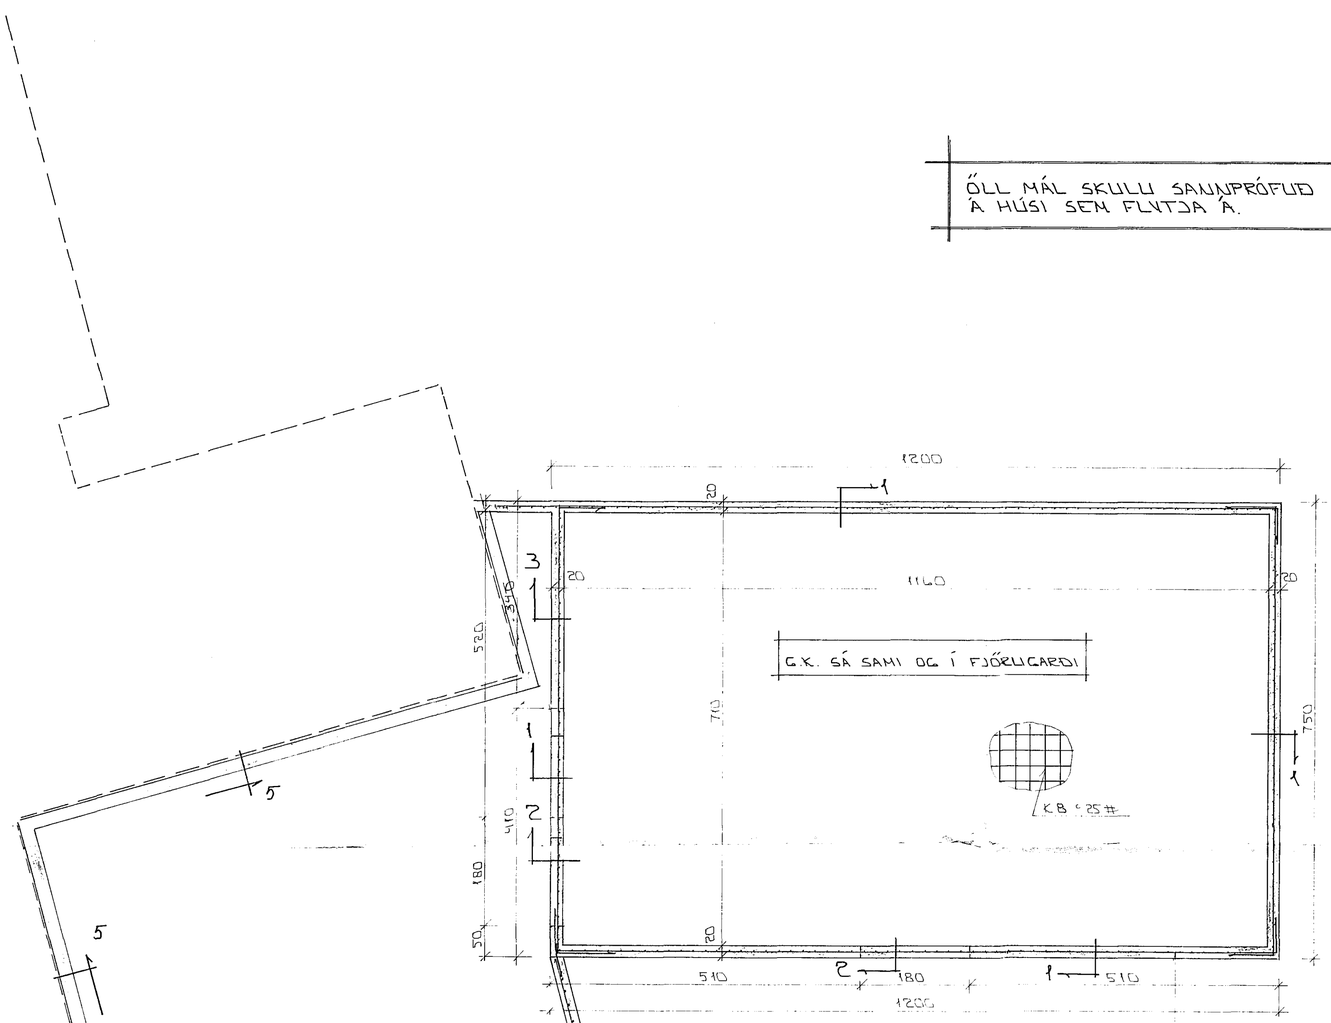

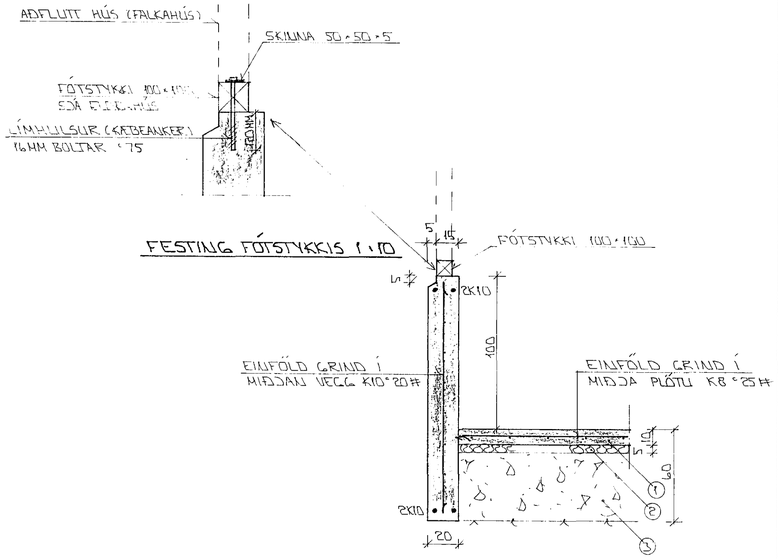

SNIÐ 1 Í ÚTVEGGI 1:20

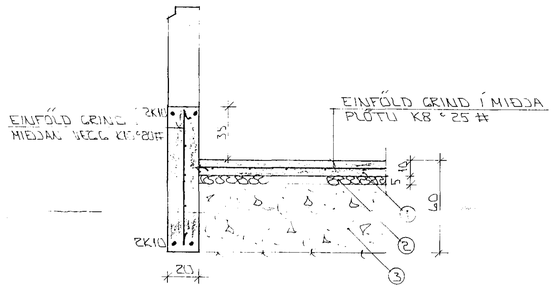

SNIÐ 2 Í HURÐAROP 1:20

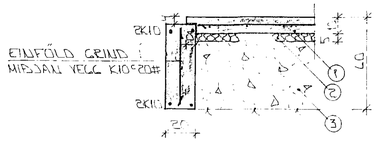

SNIÐ 3 1:20

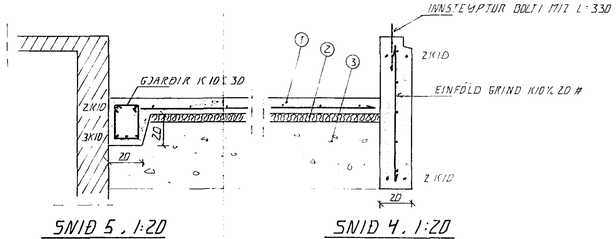

SNIÐ 5 . 1:20 SNIÐ 4. 1:20

STEYPA:
S > 250
VS ≤ 0.5
LOFT ≥ 6%
SEMENT ≥ 300 KG/M³

04 MAR 1993 HAFNARFJARÐARBÆR BYGGINGAFULLTRÚINN

SKÝRINGAR

ALMENNAR SKÝRINGAR SJÁ BL.NR. 1-01.

1. 10 CM JÁRNBENT PLATA KB °25 #.
2. 50 MM. PVC. EINANGRUN HARÐPRESSUÐ P.E. 25 - 30 KG / M³.
3. GRÚSAR EÐA MRAUNFYLLING FROSTFRÍ OG ÞJAPPIST Í LÖGUM MEÐ TITRARÐOPPU. LAGÞYKKT RÁÐIST AF STÆRÐ ÞJÖPPUNAR.

2K10 EFST OG NEÐST Í SÖKKULVEGGJUM. JÁRNIN SÉU SAMFELLD OG HEIL UM HORN. VIÐ SAMSKEYTI SKULU ÞAU SKEYTT AMK SEM SVARAR SKEYTILENGD. ATHUGLI ER VAKIN Á ÁKVÆÐUM RAFVEITU UM SAMTENGINGU NIÐRI SÖKKULJÁRNA. SJÁ TEIKNINGU RAFLAGNAHÖNNUÐAR.

ÚR NR	DAGS	EÐLI BREYTINGAR	SIGN

STRANDGATA 55 OG 57 HAFNARFIRÐI FJARAN

UNDIRSTÖÐUR - MÁLTEIKN OG SNIÐ

MÆLIKV. A 1:50 A 1:20

DAGS	NÓV. '92
MANNAÐ	
TEIKNAÐ	GK
VERK NR.	9250
BLAÐ NR.	1-02

SIGURÐUR ÞORLEIFSSON TEKNIFRÆÐINGUR F.T.F.Í.
STRANDGÖTU 11 HAFNARFIRÐI SÍMI 54751/54255