ÖLL MÁL SKULU SANNPRÓFUÐ Á HÚSI SEM FLUTJA Á.

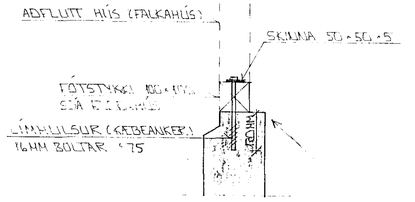

FESTING FÓTSTYKKIS 1:10

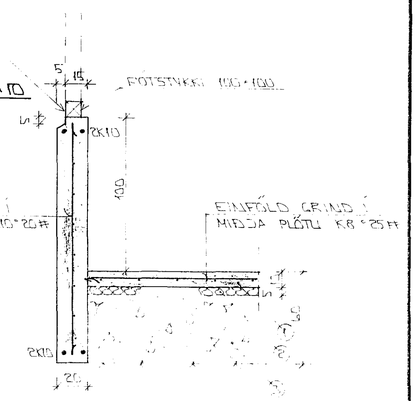

SNIÐ 1 Í ÚTVEGGI 1:20

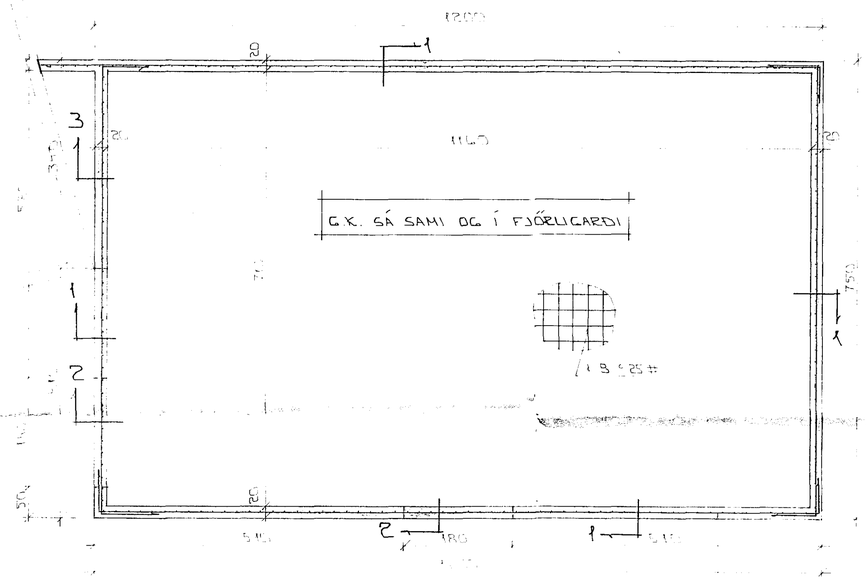

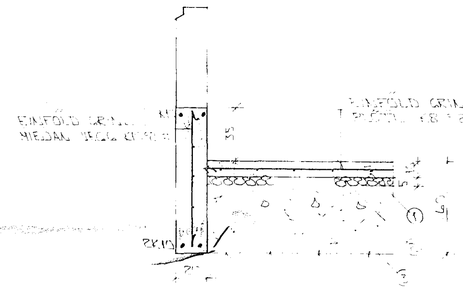

SNIÐ 2 Í HURÐAROP 1:20

GRUNNMYND 1:50

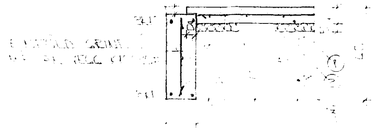

SNIÐ 3 1:20

STEYPA:
S > 250
VS ≤ 0.5
LOFT ≥ 6%
SEMENT ≥ 300 KG/M³

SKÝRINGAR

ALMENNAR SKÝRINGAR SJÁ BL NR. 1-01

1. 10 CM JÁRNBENT PLATA K8 B25 #.
2. 50 MM PVC EINANGRUN HARÐPRESSUÐ P.E. 25 - 30 KG/M³.
3. GRÚSAR EÐA MÖLFYLLING FROSTFRÍ OG ÞJAPPIST Í LÖGUM MEÐ TITRAÐSOPPU. LAGÞYKKT RÁÐIST AF STÆRÐ ÞJÖPPUNAR.

2K10 EFST OG NEÐST Í SÖKKULVEGGJUM. JÁRNIN SÉU SAMFELLD OG HEIL UM HORN VIÐ SAMSKEYTI SKULU ÞAU SKEVTT AMK SEM SVARAR SKEYTILENGD ATHUGLI ER VAKIN Á ÁKVÆÐUM RAFVEITU UM SAMTENGINGU NIÐURI SÖKKULJÁRNA SJÁ TEIKNINGU RAFLAGNAHÖNNUÐAR

HAFNARFJARÐARBÆR
01 DES 1992
BYGGINGARFULLTRÚINN

STRANDGATA 55 OG 57 HAFNARFIRÐI		DAGS NÓV. '92
UNDIRSTÖÐUR - MÁLTEIKN OG SNIÐ	FJARAN	MÁLKV.
		TEIKN. GK
		VERK NR. 9250
SIGURÐUR ÞORLEIFSSON TÆKNIFRÆÐINGUR F.T.F.Í.		BLAÐ NR. 1-02
STRANDGATA 11 HAFNARFIRÐI SÍMI: 54751/54255		