

# ALMENNT

HÆÐIR ERU Í HÆÐARKEFPI REYKJAVÍKUR  
 TÁKNAR HÆÐ 1400 M. Í SNÍÐMYND  
 TÁKNAR HÆÐ Á PLOTU 1400 M. Í GRUNNMYND  
 JÁRNÁSTÆRÐIR ERU Í MM.  
 TIMBURÞVERMÁL ERU Í MM.  
 ÖNNUR ÖNEFND MÁL ERU Í CM.  
 MERKIR AÐ ÞYKKT PLOTLU (VEGGJAK) ER 16 CM.  
 Á GRUNNMYNDUM AF PLOTUM ER SNÍÐIÐ  
 TEKIÐ UNDIR ÞEIRRI PLOTLU SEM SÝNA Á.  
 TÁKNAR STEYPLUSKIL

# STEINSTEYPA.

BRÖTPOLSFLÖKKUR STEYPU:

BYGGINGARHLUTAR	BRÖTPOLS- FLÖKKUR	FRAMKV. FLÖKKUR
	S 120	
	S 160	
	S 200	
ALLT BURÐARVIRKI	S 250	B

\* SBR. ÍST 10 TB  
 SIGMAL: 6 - 10 CM.  
 LOFTBLENDI: Í ALLA STEYPU SKAL BLANDA  
 LOFTBLENDI ÞANNIG AÐ LOFT-  
 INNIHALD VERÐI 3.5 - 4.5 %  
 STEYPUVINNA: SJÁ ÍST 10 I 7

# ALAGSFORSENDUR

LEYFT ÁLAL Á GRUNN SKV. BYGGINGARREGLIGERA  
 ER 7.1.9 SJÁ EINNIG BL.NR.  
 SNJÓMÁL: KN/M<sup>2</sup>  
 NOTALAG SKV. ÍST 12.2  
 VINDÁLAG: KN/M<sup>2</sup>

# JÄRNALÖGN


ALMENN ÁKVÆÐI OG STAÐSETNING SJÁ ÍST 10 I 0.1.

## GERÐ OG MERKING JÄRNA:

STÁL MERKT K ER KAMBSTÁL KS 40 MED SKRÍÐMÖRK  
 OF = 4000 KP/CM<sup>2</sup>  
 STÁL MERKT R ER SLÉTT STÁL MED SKRÍÐMÖRK  
 OF = 2400 KP/CM<sup>2</sup>  
 ← KAMBJÄRN Í NEDRI BRÚN PLOTLU / YTRI  
 BRÚN VEGGJAK.  
 - - - KAMBJÄRN Í EFRI BRÚN PLOTLU / INNRI  
 BRÚN VEGGJAK.  
 ↑ K10-20  
 ← L=600  
 EITT 10 MM KAMBJÄRN L=600 CM Á HVERJA  
 20 CM Á SVÆÐI SEM PILAN NÆR GRÍÐ  
 ENDI Á KAMBJÄRNI BEINN  
 ——— JÄRN BEYGIST SKEYTILENGD INN Í AÐLIGGJANDI  
 VEGG.  
 ← BEYFIR STEFNU JÄRNA SEM LEGGJAST NEST  
 YFIRBORDI STEYPU (NEÐST)  
 # MERKIR AÐ ÞIL MILLI JÄRNA SÉ DAFNT  
 Í BÄÐAR ÁTTIR.  
 ——— HER BEYGIST ANNAÐ HVERT JÄRN UPP Í  
 EFRI BRÚN PLOTLU.


UM BENDISTÁL ALMENNT SJÁ ÍST 10.1.3.

## TENING JÄRNAGRINDA

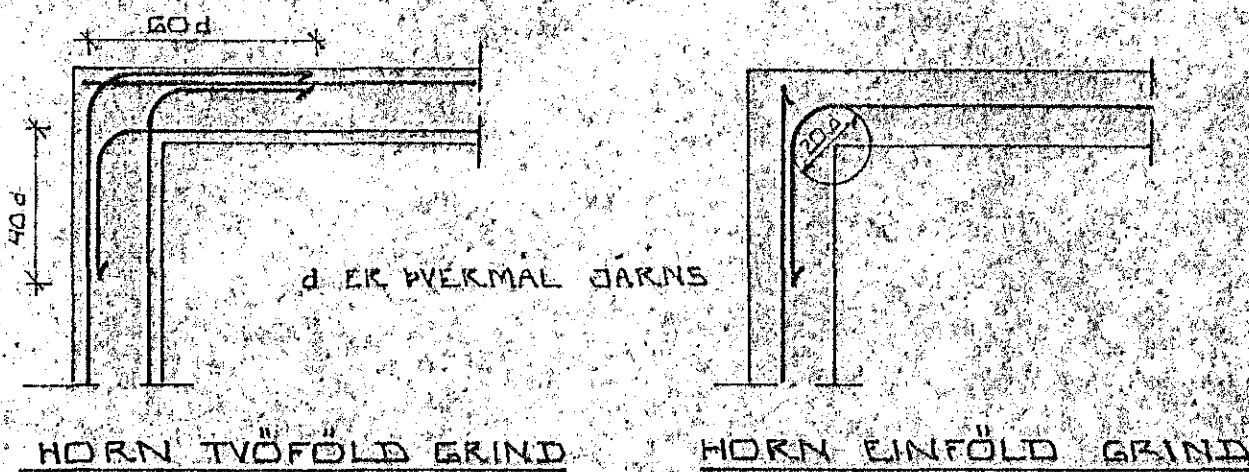

HORN TVÖFÖLD GRIND


HORN EINFÖLD GRIND

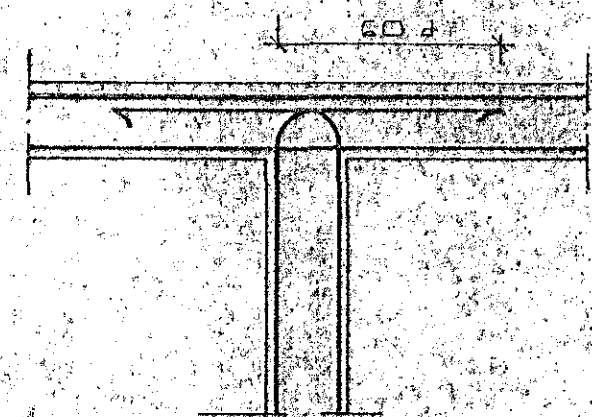

MILLIVEGG TVÖFÖLD GRIND

## BEYGING JÄRNA

ÞJARDIR: STJÓT EDA KS 40S

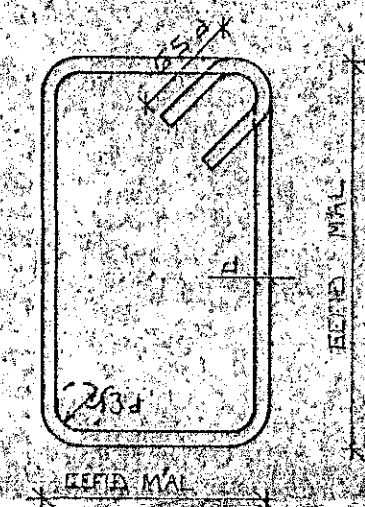

SJÁ EINNIG ÍST 10 I 6.2

## SKEYTILENGD JÄRNA


Í PLOTLUM OG VEGGUM SKAL EKKI SKEYTA  
 MEIRA EN FJÖRÐA HVERT JÄRN Í SAMAN  
 ÞVERSNÍÐI NEMA ANNAÐ SÉ SÝNT Á  
 TEIKNINGU.  
 SBR. ÍST 10 I 6.3.2 SKAL SKEYTILENGD  
 VÍÐ VÍXILLAGNINGU VEKA 40 d (d = ÞVERMÁL  
 STANGAR)

E.Á.

ÞVERMÁL STANGAR	MM	8	10	12	16	20
SKEYTILENGD	CM	32	40	48	64	80

SJÁ EINNIG ÍST 10 I 6.3

SÉ ANNAÐ EKKI TEKIÐ FRAM KOMI 2K10  
 Í KRINGUM DYRA OG GLUGGA OF ER NÁL  
 50 CM ÁT FYRIK OPIÐ

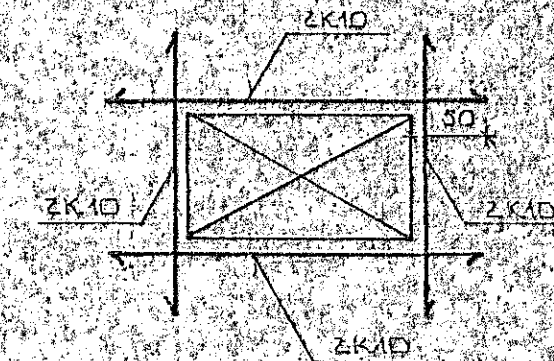

BRÚK	DAGS	EOLI	BREYTINGAR	SIGN
				DAGS NOV 92
STRANDGAT 55-57 HAFNARFIRÐI				MANNA
ALMENNAR SKÝRINGAR: BURÐARVIRKI				TEIKNAD
FJARAN				VERK.NR
MELIKV				9250
SIGURÐUR ÞORLEIFSSON TEKNIÞRÆÐINGUR F.Þ.F.I.				BLAÐNR
STRANDGÖTU 11 HAFNARFIRÐI SÍMI 54151				1-01