



FESTING STÁLBITA
SJA ÞAKTEIKNINGU

IPE 12 L=330

ÞRUNNMYND 1 : 50

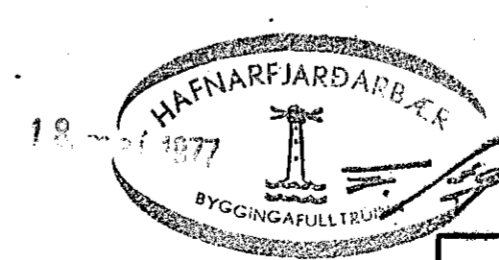

SKÝRINGAR:
 Í HORN MERKT (H1) (H2).....
 SKAL SETJA RIEUVORN EINS OG
 HÉR ER SÝND. TALAN A EFTIR
 H-INU (Í HRINGNUM) SEGIR TIL
 UM HVE MÖRG JARN SKAL SETJA
 SITT HVORU MEGIN MIÐJARNINS.

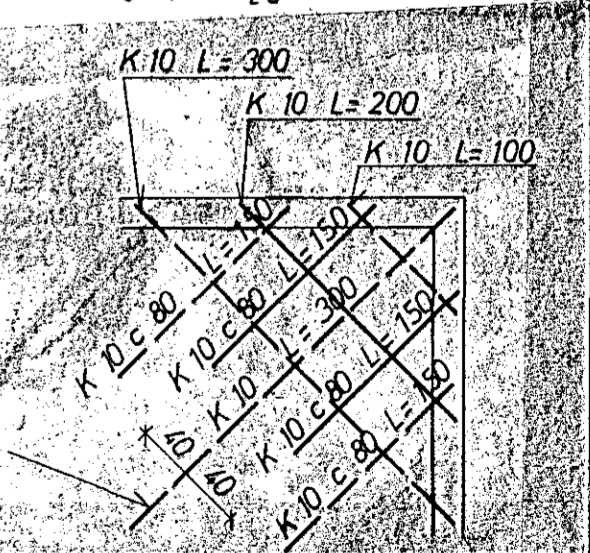

SKÝRINGAR:
 - - - - TÁKNAR STÁL Í EFRA ÞORDI PLÖTU
 - - - - NEDRA - - - -
 (15) PLÖTUÞYKKT Í cm
 UPPMÉÐ DYRUM OG GLÖBBUM KOMI 2 K 10,
 EINS UNDIR GLÖBBUM, EN YFIR 3 K 10,
 NEMA ANNAD SÉ SÝNT. JÁRKIN ÞANÐI
 MINNST 60 cm ÚT FYRIR OP
 Í EFSTU STEYPUKIL TIL FESTINGAR
 Á SPERRUM R 8 c 20 L=100

STEYPA S 160
 K MERKIR KAMBSTÁL KS 40
 R MERKIR STEYPUSTYRKJARJARN ST 37
 Í STEYPUKIL KOMI K 8 c 35 L=90, NEMA ANNAD SÉ SÝNT
 SETJA SKAL K 10 c 20 LÓDRÉTT OG
 K 10 c 30 L'ARETT Í INNRI HLID VEGGJA
 ÞAR SEM EINHLIDA FYLLING KEMUR.

| | | | | |
|---|--|--------------------------------|-------------------------|-------------------|
| SÆVANGUR 11 HAFNARF. | | MÆLIKVARÐI 1 : 50 1 : 20 | VERK 7633 | TEIKN NR 1.2 |
| PLATA YFIR HÆÐ | | Hannað: JSB Teiknað: JSB | Yfirfarið: Samb: JSB | DAGS MÓN: 7.7. |
| JÓHANN GUNNAR BERGPÓRSSON VERKFR MVFI STRANDGÖTU 11 — HAFNARFIRÐI — SÍMI 53315 | | BREYTT | | |