



TIMBURGÖLF 1:10

ÞAR SEM UPP GANGUR VERÐUR SKAL  
TAKA ÖR LOFTI OG SETJA ÞVERBITA.

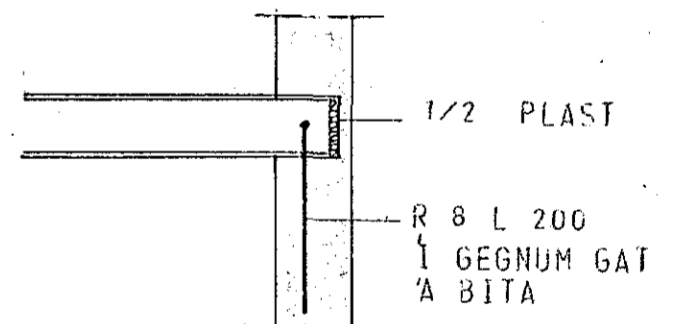


FESTING Á STÁLBITA 1:20

GRUNNMYND 1:50

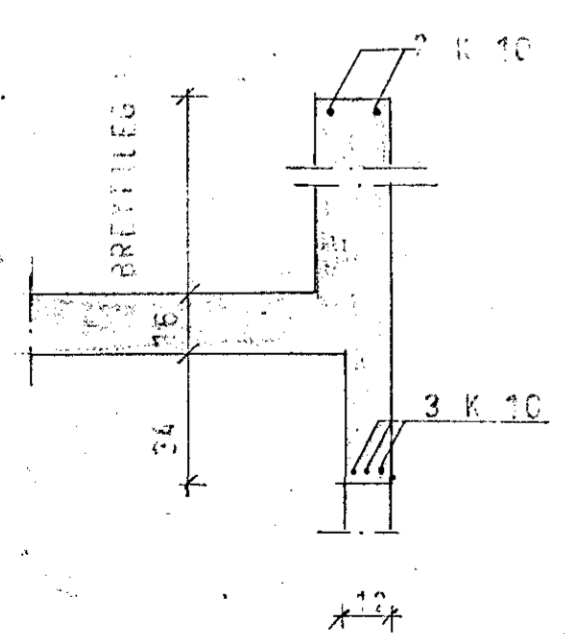


SNID A 1:20

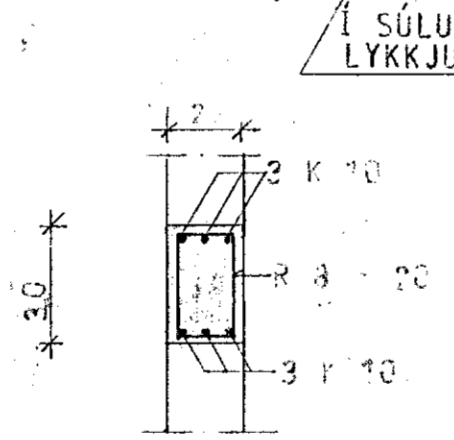

SNID B 1:20

(Á MILLI SLUGGA)

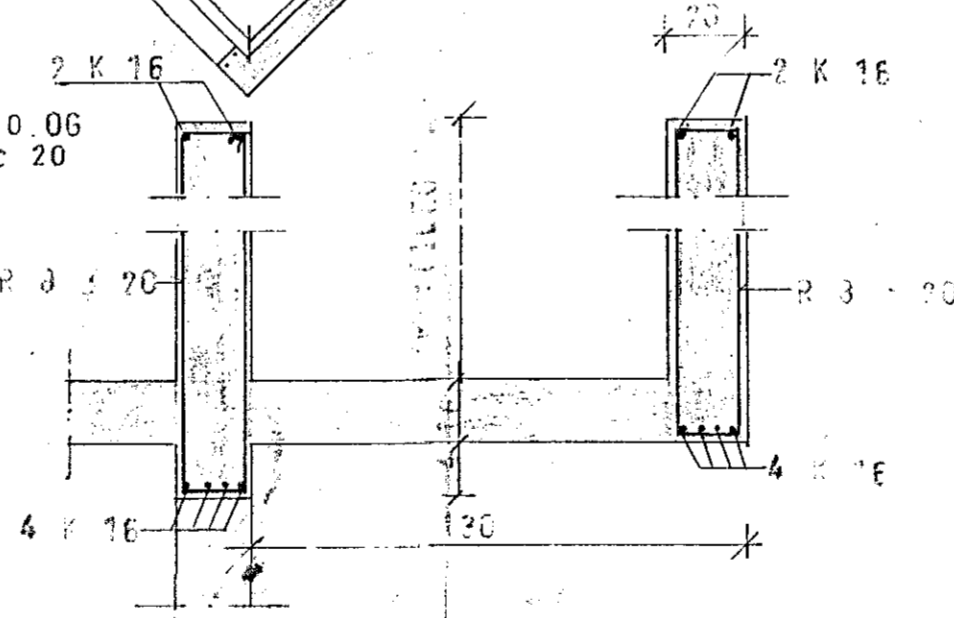

SNID C 1:20

ADRAR SKÝRINGAR, SJÁ TEIKN NR. 1.2



|  |                    |                      |           |
|--|--------------------|----------------------|-----------|
| SÆVANGUR 9 HAFNARF.                      | MÆLIKVARÐI         | VERK                 | TEIKN NR. |
| PLATA YFIR HÆÐ                           | Hannað: <i>GB</i>  | Yfirfarið: <i>GB</i> | 1.3       |
| JÓHANN GUNNAR BERGÞÓRSSON VERKFR MVFI    | Teiknað: <i>GB</i> | Samb: <i>GB</i>      | 7         |
| STRANDGÖTU 11 — HAFNARFIRÐI — Sími 53315 | BREYTT             |                      |           |