


GLITVELLIR

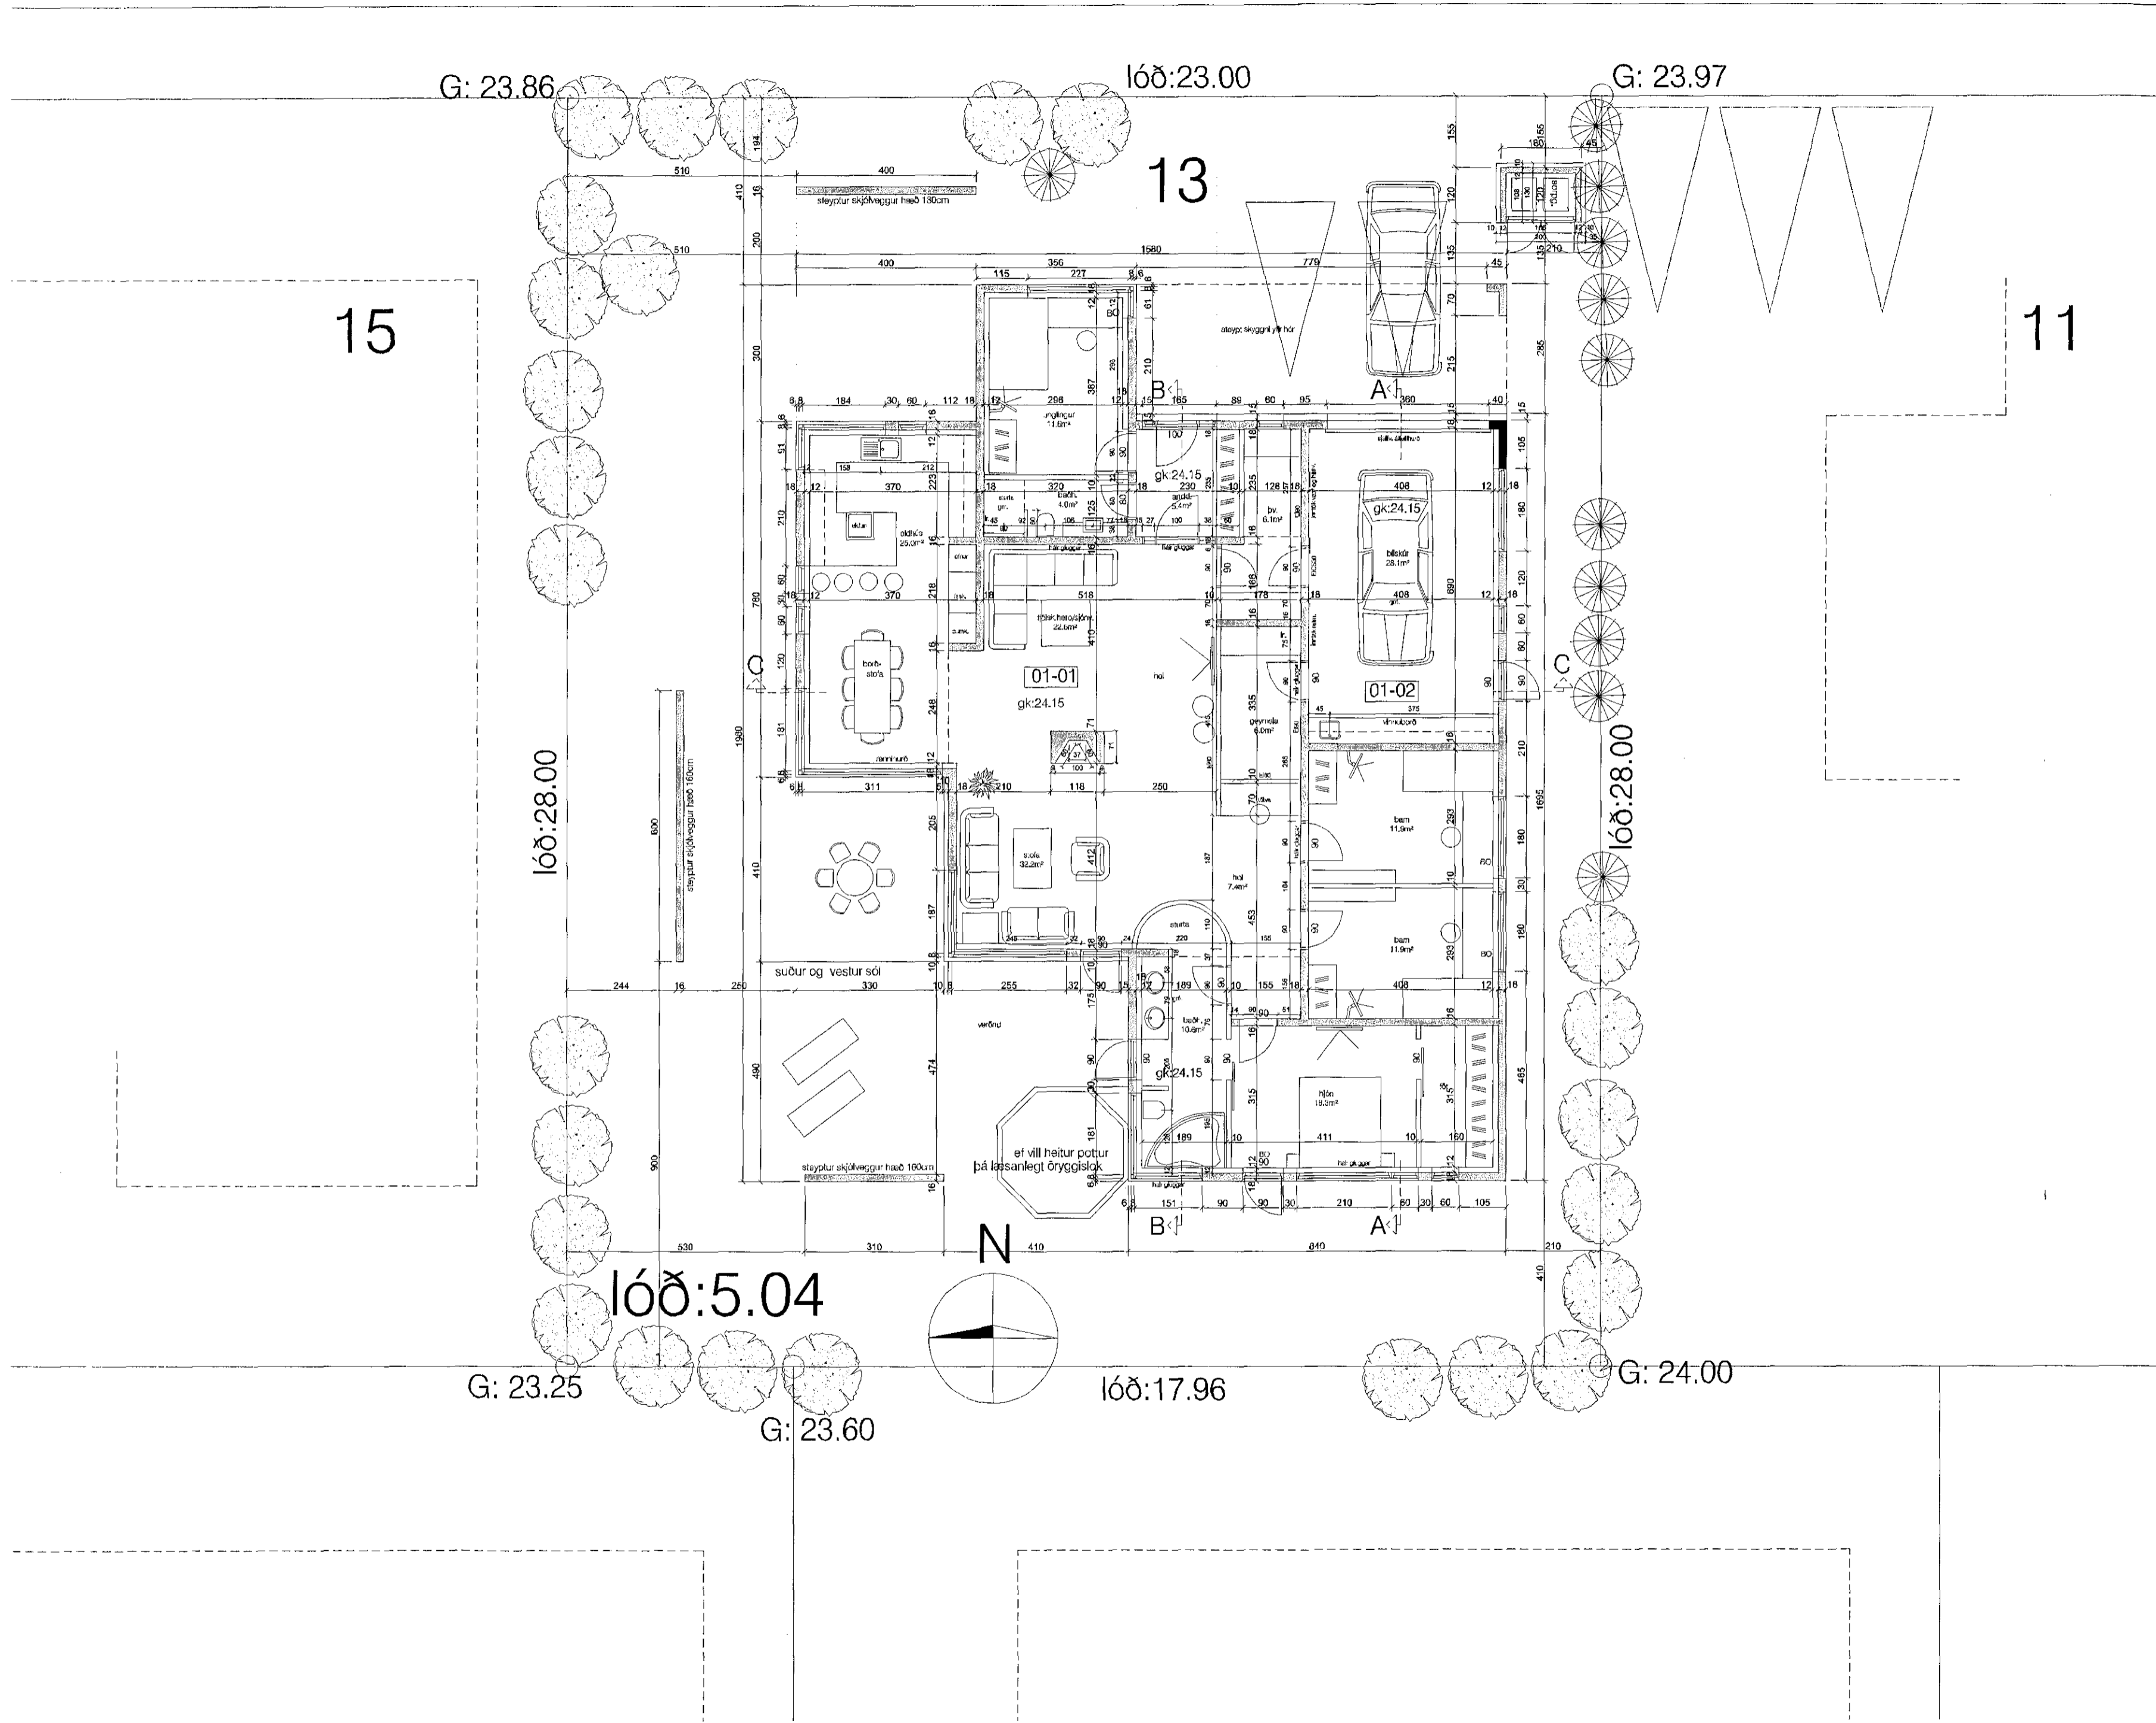

áður samþykkt og stept hús

verkheiti:  
**Glitvellir 13, Hafnarfirði**

verklutí:  
grunnmynd

mkv.: 1:100

dags.: 14.09.15

hannað.: GG

teiknað.: GG/PL

blaðstærð.: A-2

Teiknistofan Archus slf.  
Stórhöfða 17, 110 Reykjavík  
s: 5677735, 8987894  
kt: 681212-0860  
www.archus.is

Guðmundur Gunnlaugsson, arkitekt FAÍ  
kt: 190554-3419 - gg@archus.is

samb.: *[Signature]*

teikn.nr.:

