


Samþykkt þann

16. júlí 2015

Byggingafultrúinn í Hafnarfirði  
F.h. Hrólfur S. Gunnlaugsson

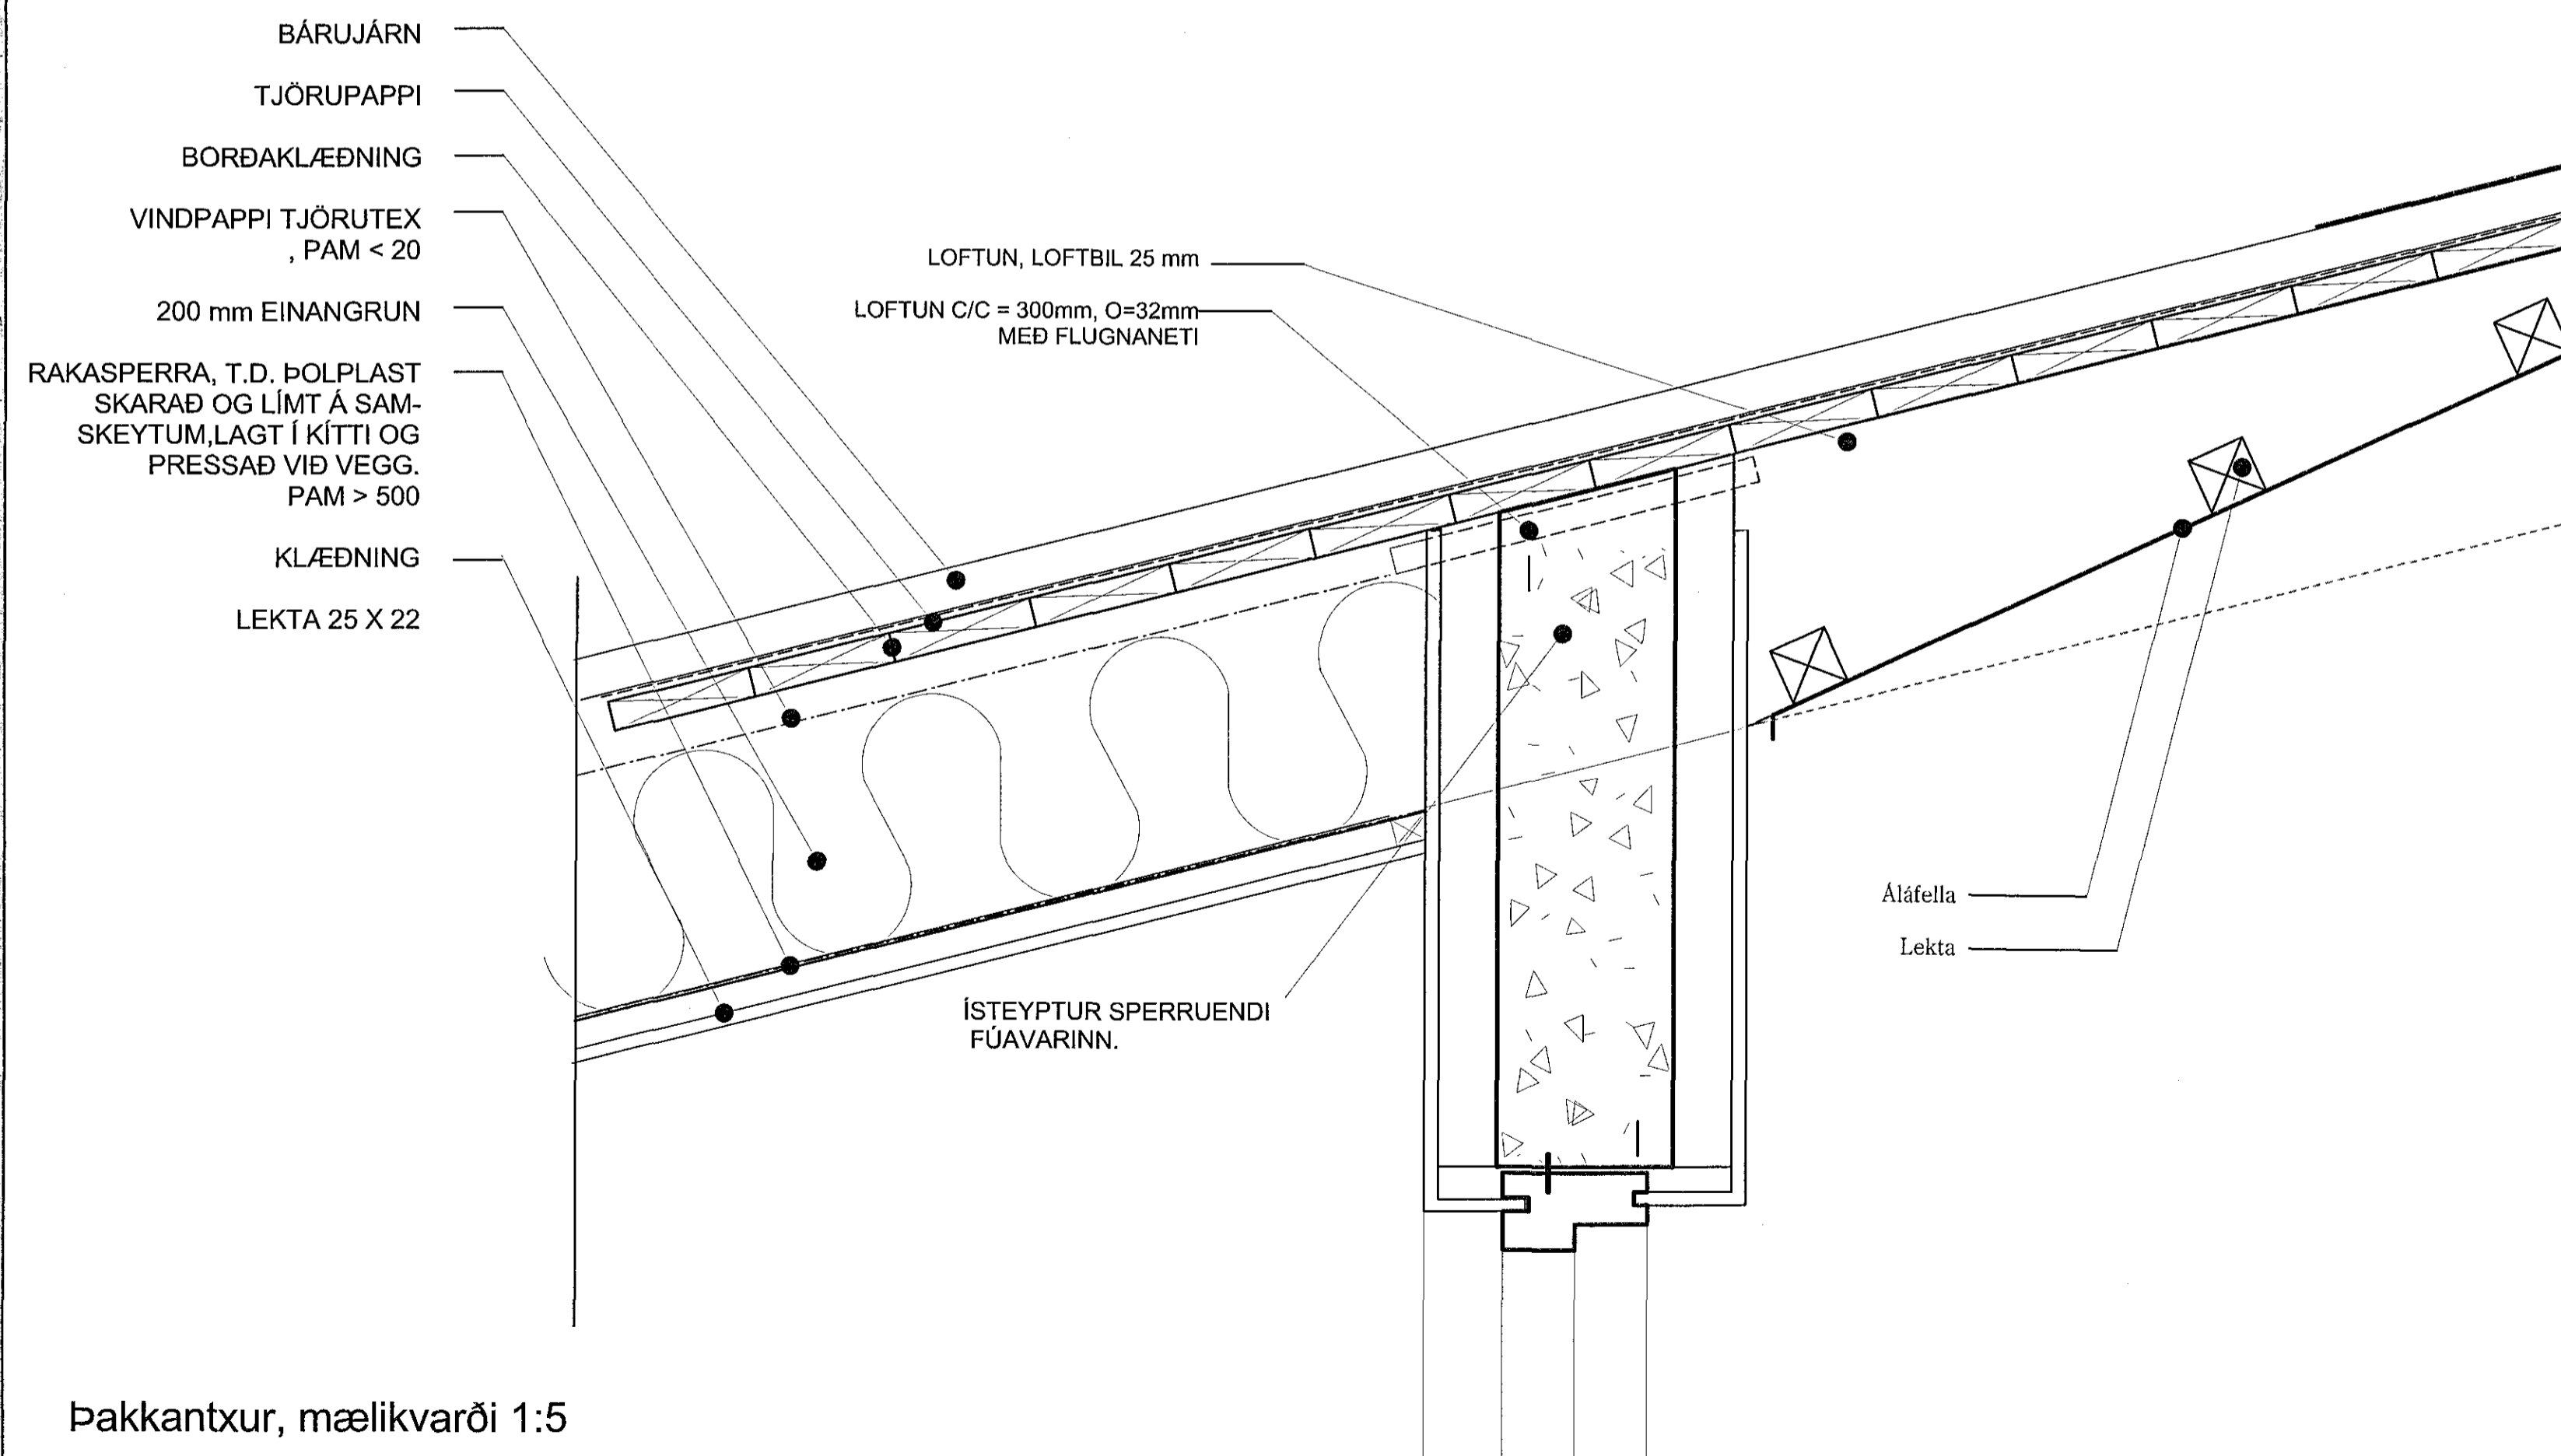

Þakkantxur, mælikvarði 1:5

VERK  
FÍFUVELLIR 4,  
HAFNARFIRÐI

G3 - 15001H

TEIKNING

ÞAKDEILI 2

VERKKAUPI

SIGURÐUR ÖRN ÁRNASON  
& MARGRÉT VALDIMARSDÓTTIR

MÆLIKVARÐI: TEIKNING NR:

DAGSETNING: TEIKNAD:  
12.6.2015 GÓJ



GUNNLAUGUR Ó. JOHNSON  
arkitekt faí  
ÁRBOT 270 MOSFELLSBÆ  
KT.080657 7819  
S. 864 2625  
E.goj@centrum.is