



GRUNNMÝND 2. HÆÐ 1:100

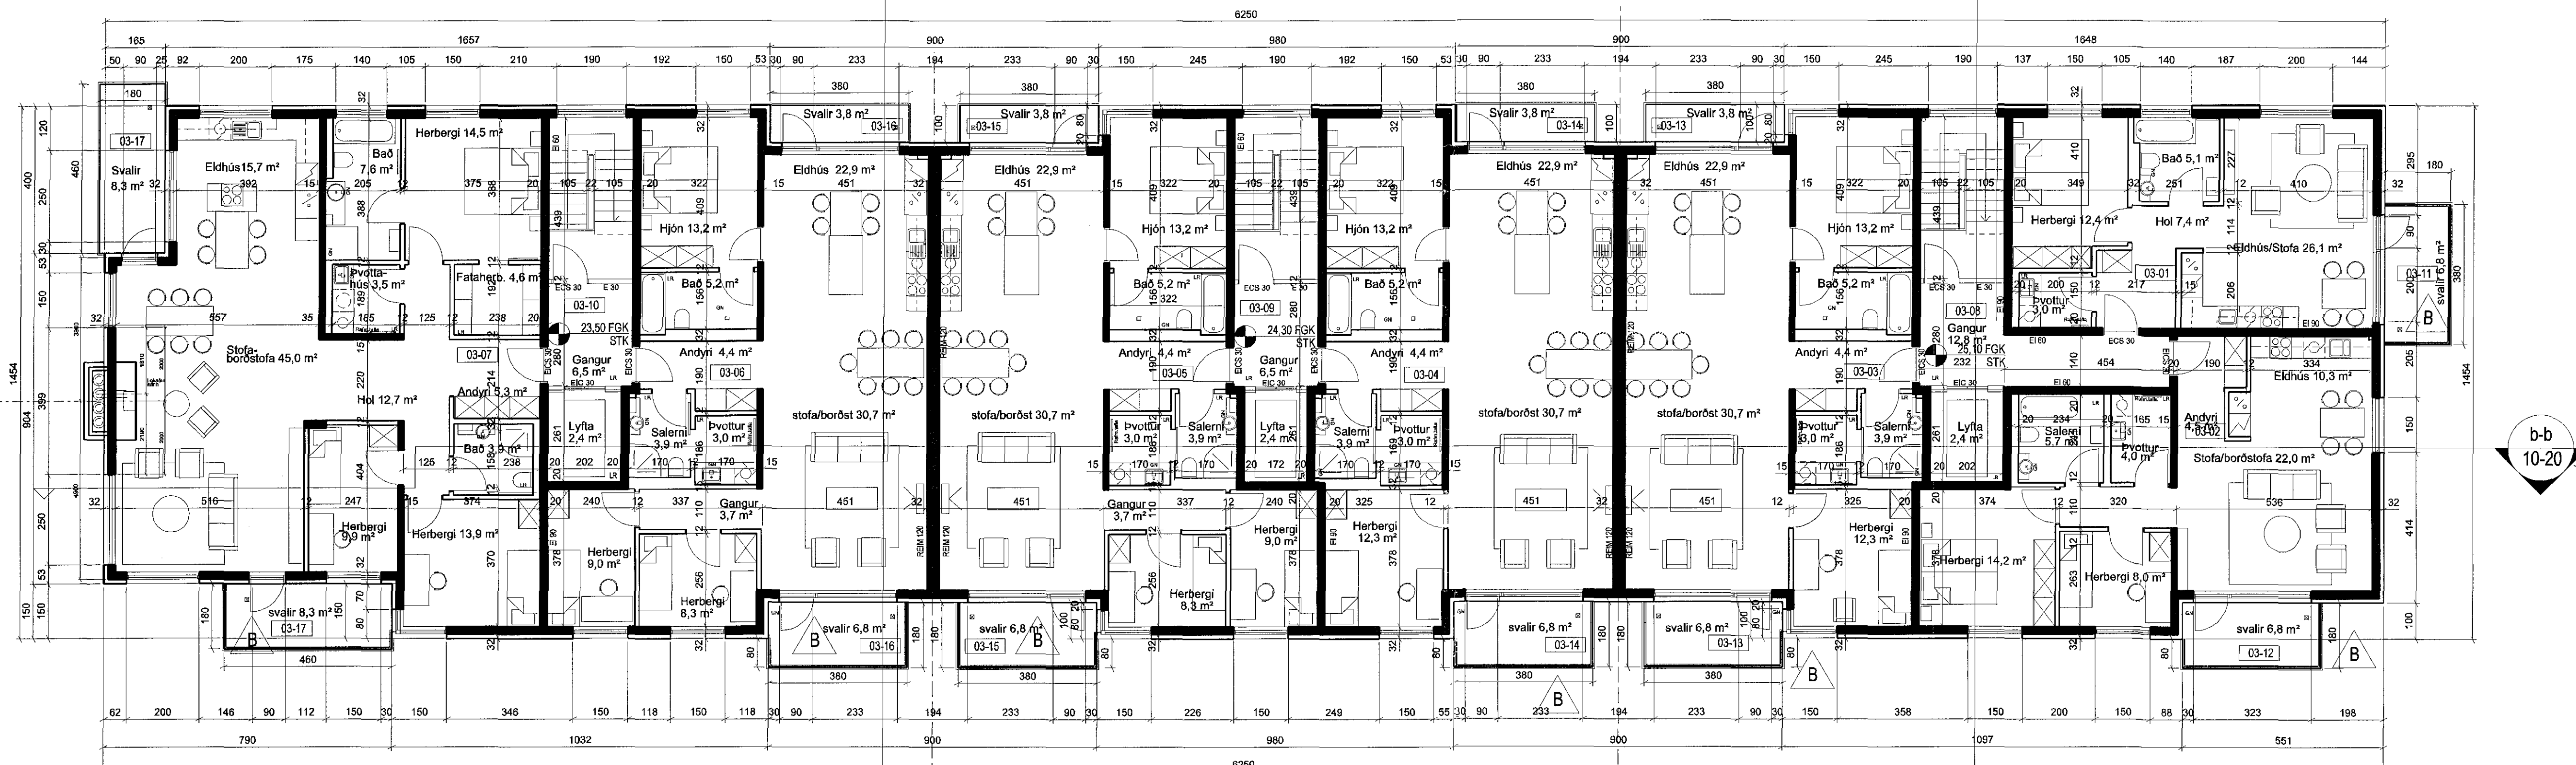

GRUNNMÝND 3. HÆÐ 1:100

B	SS	PG	18.11.08
Gleðifélagið satar á svalir á suður og vestr hlöðum.			
A	lba	PG	29.03.2007
Lofbætur í forningi lba			
UTDÁFA	TEIKNAD	ÍSAMMYKKT	LAGD
SVEIÞIR: SAK			

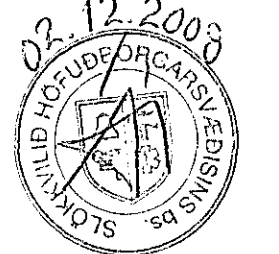

ASK Arkitektar
Gangvegur 9
101 Reykjavík
Sími 515 0300
Fax 515 0319
www.ask.is



Arnan aðalritgjafi
Mánu Guðmund
Páll Guðmúndsson arkitekt M.A. v. 210552-2119
SKIPALÖN 22-26
ADALTEIKNING
VERIÐFERN
HEIÐI TEIKNINGAR
Grunnmýndir 2. og 3. hæðar
MÝND 1:1
TEIKNAD 1:100
LAGD 01.02.2006
0457
10-04 4 af 11
UTDÁFA B