


GRUNNMYND 4. HÆÐ 1:100

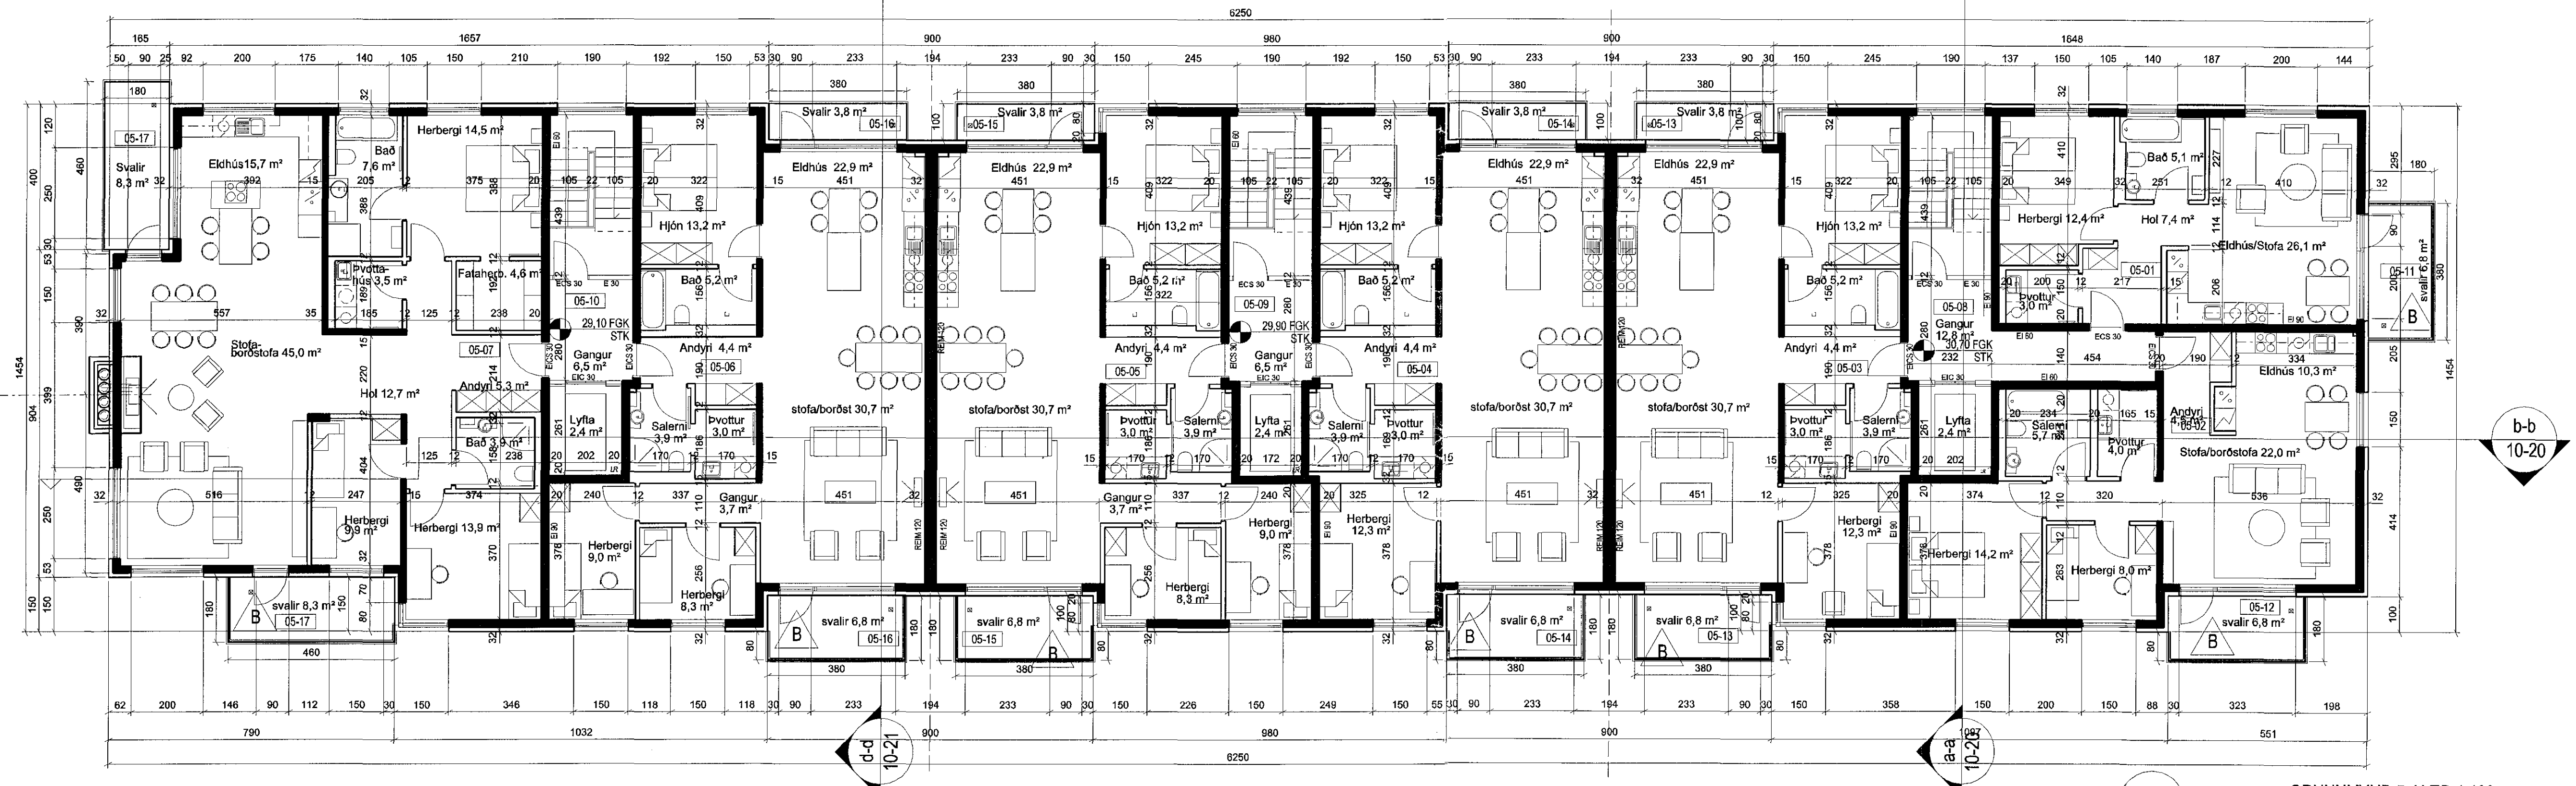

GRUNNMYND 5. HÆÐ 1:100

B	SS	PG	18.11.08
Cherfelleggir setlar á svalir & suður og vestur flöðum.			
A	SS	PG	29.03.2007
Lofresting / forningi lyftu			
VIÐRITA	TEKNAÐ	LEIÐBEYTT	ÍGAFN
BYGGINGAR			



ASK Arkitektar
 Gængista 9
 101 Reykjavík
 Sími 515 0300
 Fax 515 0319
 www.ask.is



Artunn aðfangandi:
Mánu Grinnill
 Páll G. Haugsson arkitekt P.A./K. 210952-2199
SKÍPALÓN 22-26
ÁBÁLTEIKNING
 VÍSISKIP
 HÉTTI TEIKNINGAR
 Grunnmyndir 4. og 5. hæðar
 0457 HANDEL TEIKNINGAR 10-05 5 af 11

MAK. A1	1:100
FERNAÐ	
DAÐS	01.02.2008
UTGAFN	B