


1010035

Samþykkt mynd  
 02. nóv. 2016  
 Byggingafulltrúinn *[Signature]*

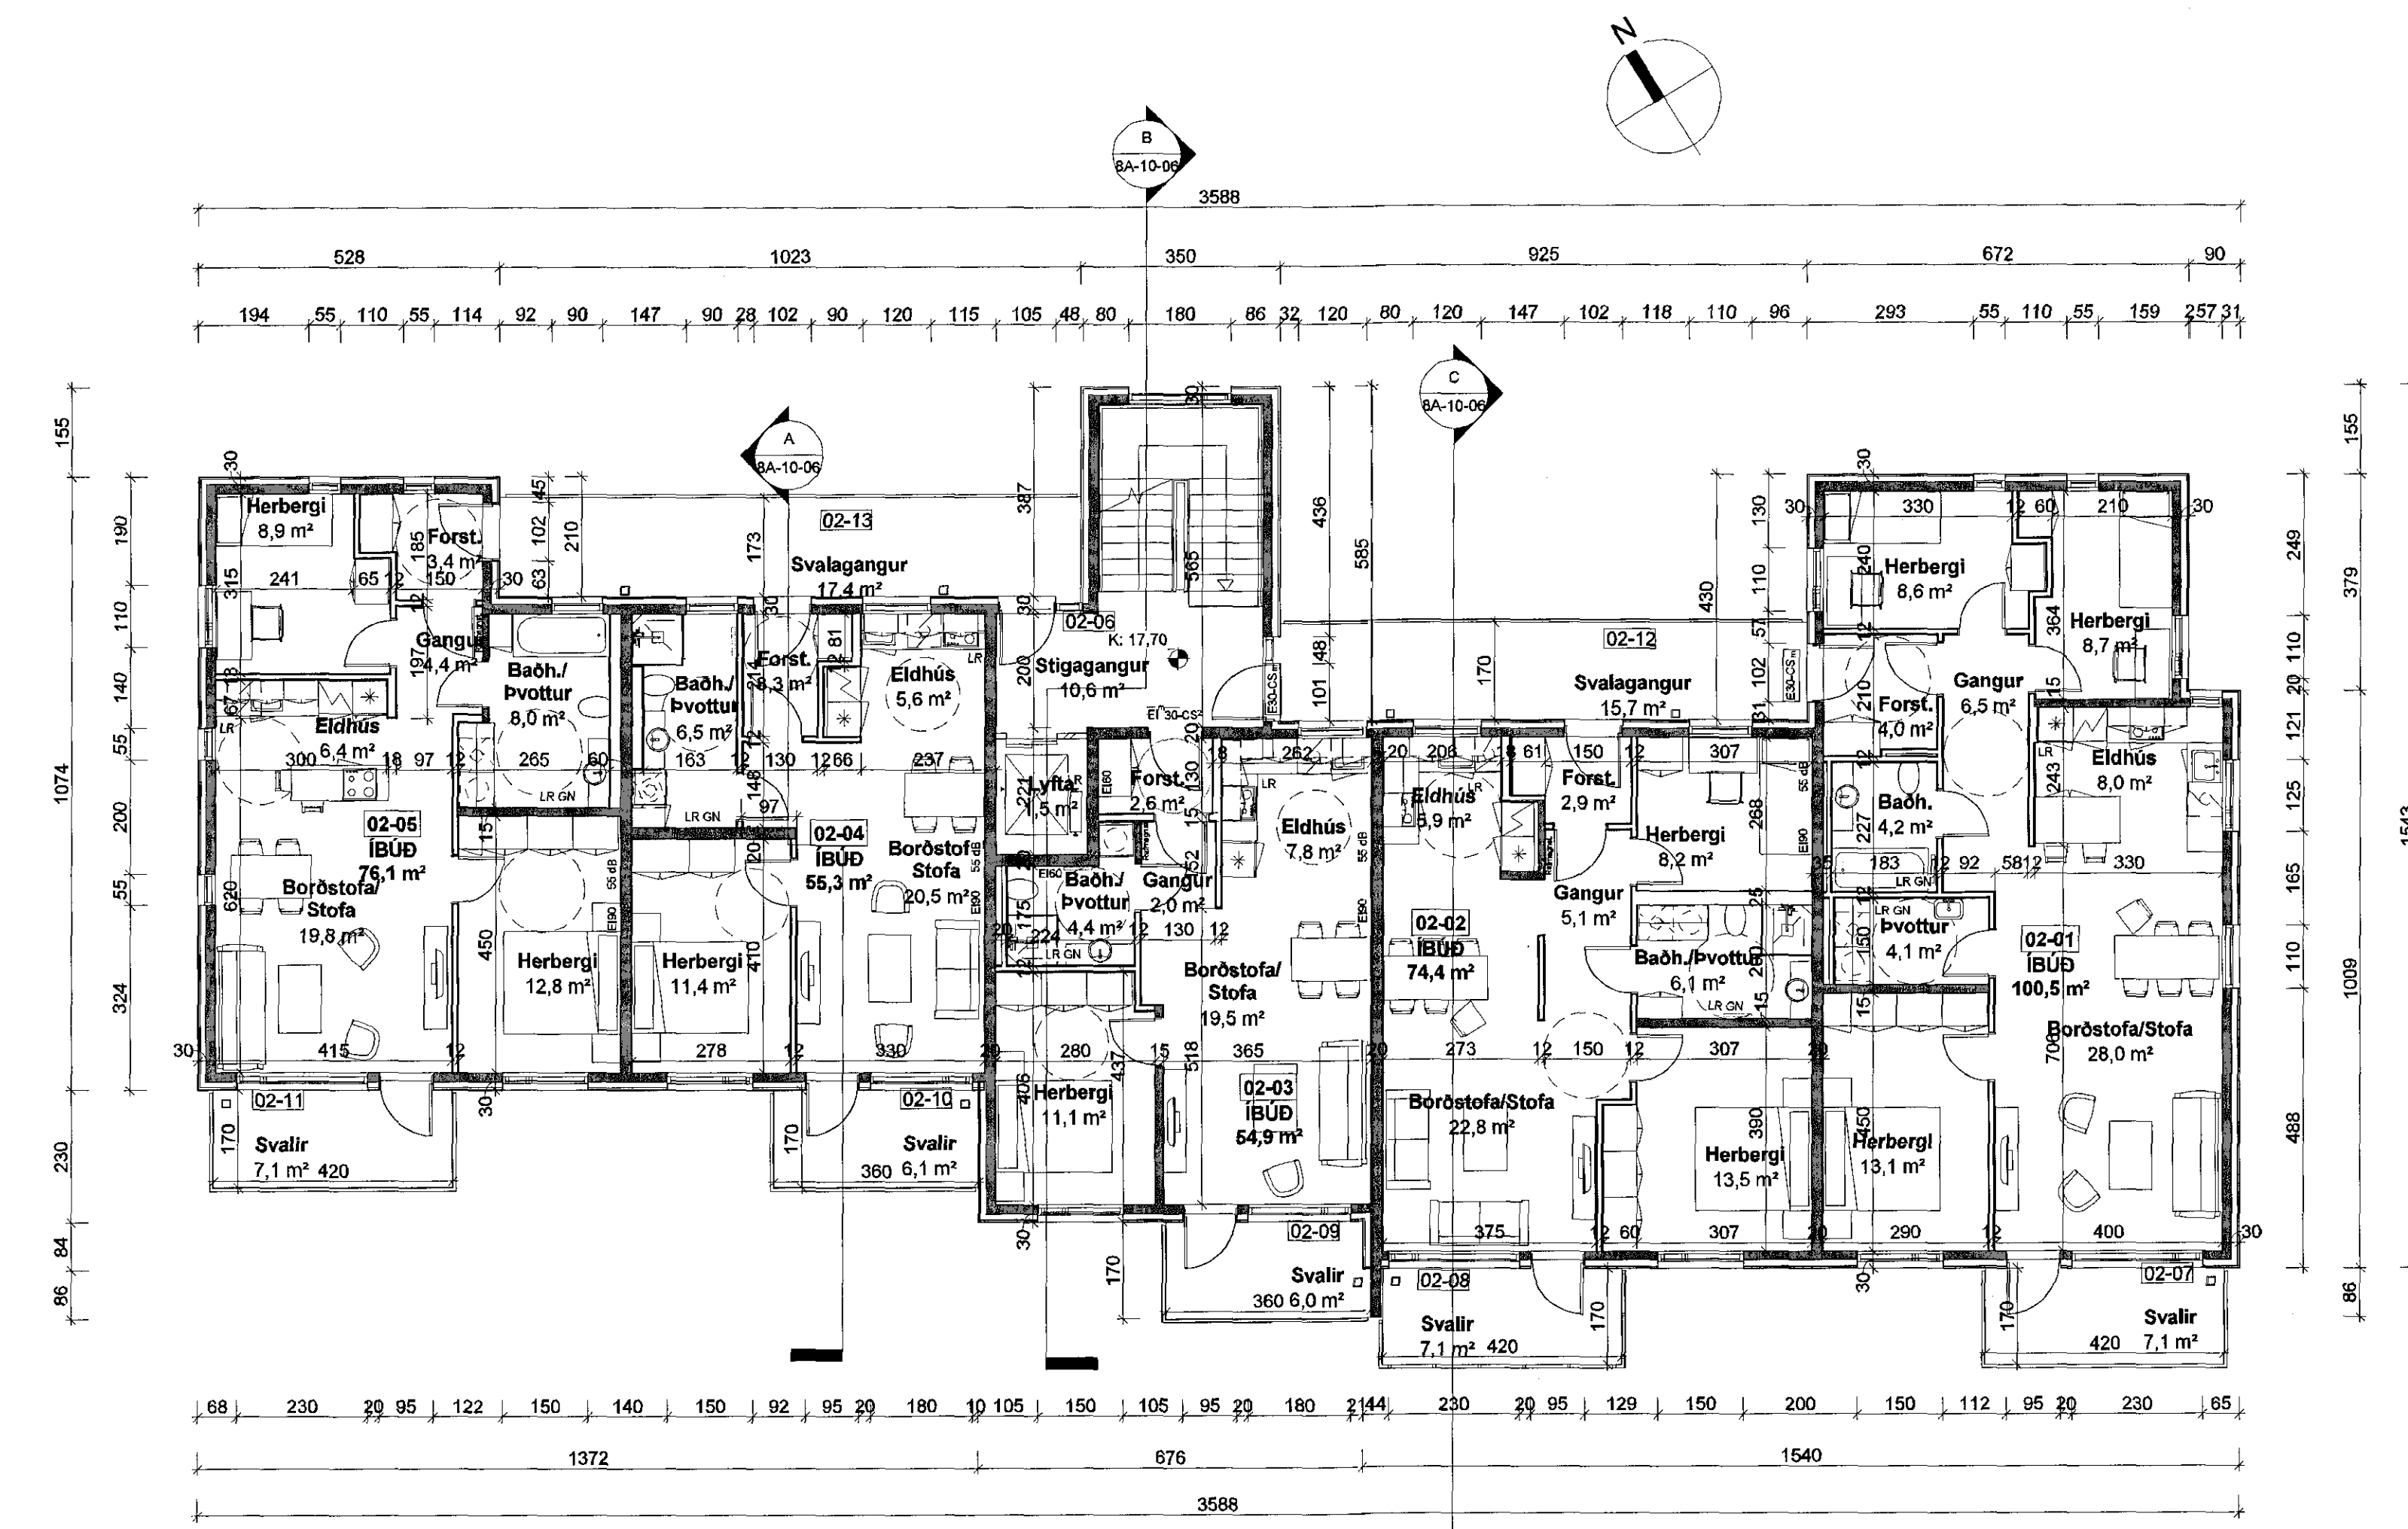

Hæð 2  
 1 : 100



ÚTGÁFA	TEIKNAD	YFIRFARIÐ	DAGS
ASK ARCHITEKTAR EHF GEIRSGÖTU 9 101 REYKJAVÍK Sími 515 0300 www.ask.is			
ÁRITUN AÐALHÖNNUNAR <i>[Signature]</i> Sigurfaug Sigurðardóttir Arkitekt F.Á.			
<b>VERKEFNI</b> <b>KIRKJUVELLIR 8B</b> <b>Löð: Kirkjuvellir 8</b>			
TEGUND TEIKNINGAR	MÍN. Í A2		
Aðaltekningar	1 : 100		
HEITI TEIKNINGAR	HANNAÐ	SS	
GRUNNMYND 2.HÆÐ	TEIKNAD	UEF	
	YFRF.	TP	
	DAGSÍ.	01.11.2016	
VERK NÚM.	AUDKENNI - NÚMÉR TEIKNINGAR	ÚTGÁFA	
1523	8B-10-04		

© ÖLL AFRYOT OG ÁFRITUN TEIKNINGAR ER HÁÐ SAMÞYKKTASK ARCHITEKTA. EKKI SKAL MÆLA UPP AF TEIKNINGU.