


GRUNNMYND

Samþykkt þan.
14. nóv. 2018
Byggingafulltrúinn í Hlíðarvörðum

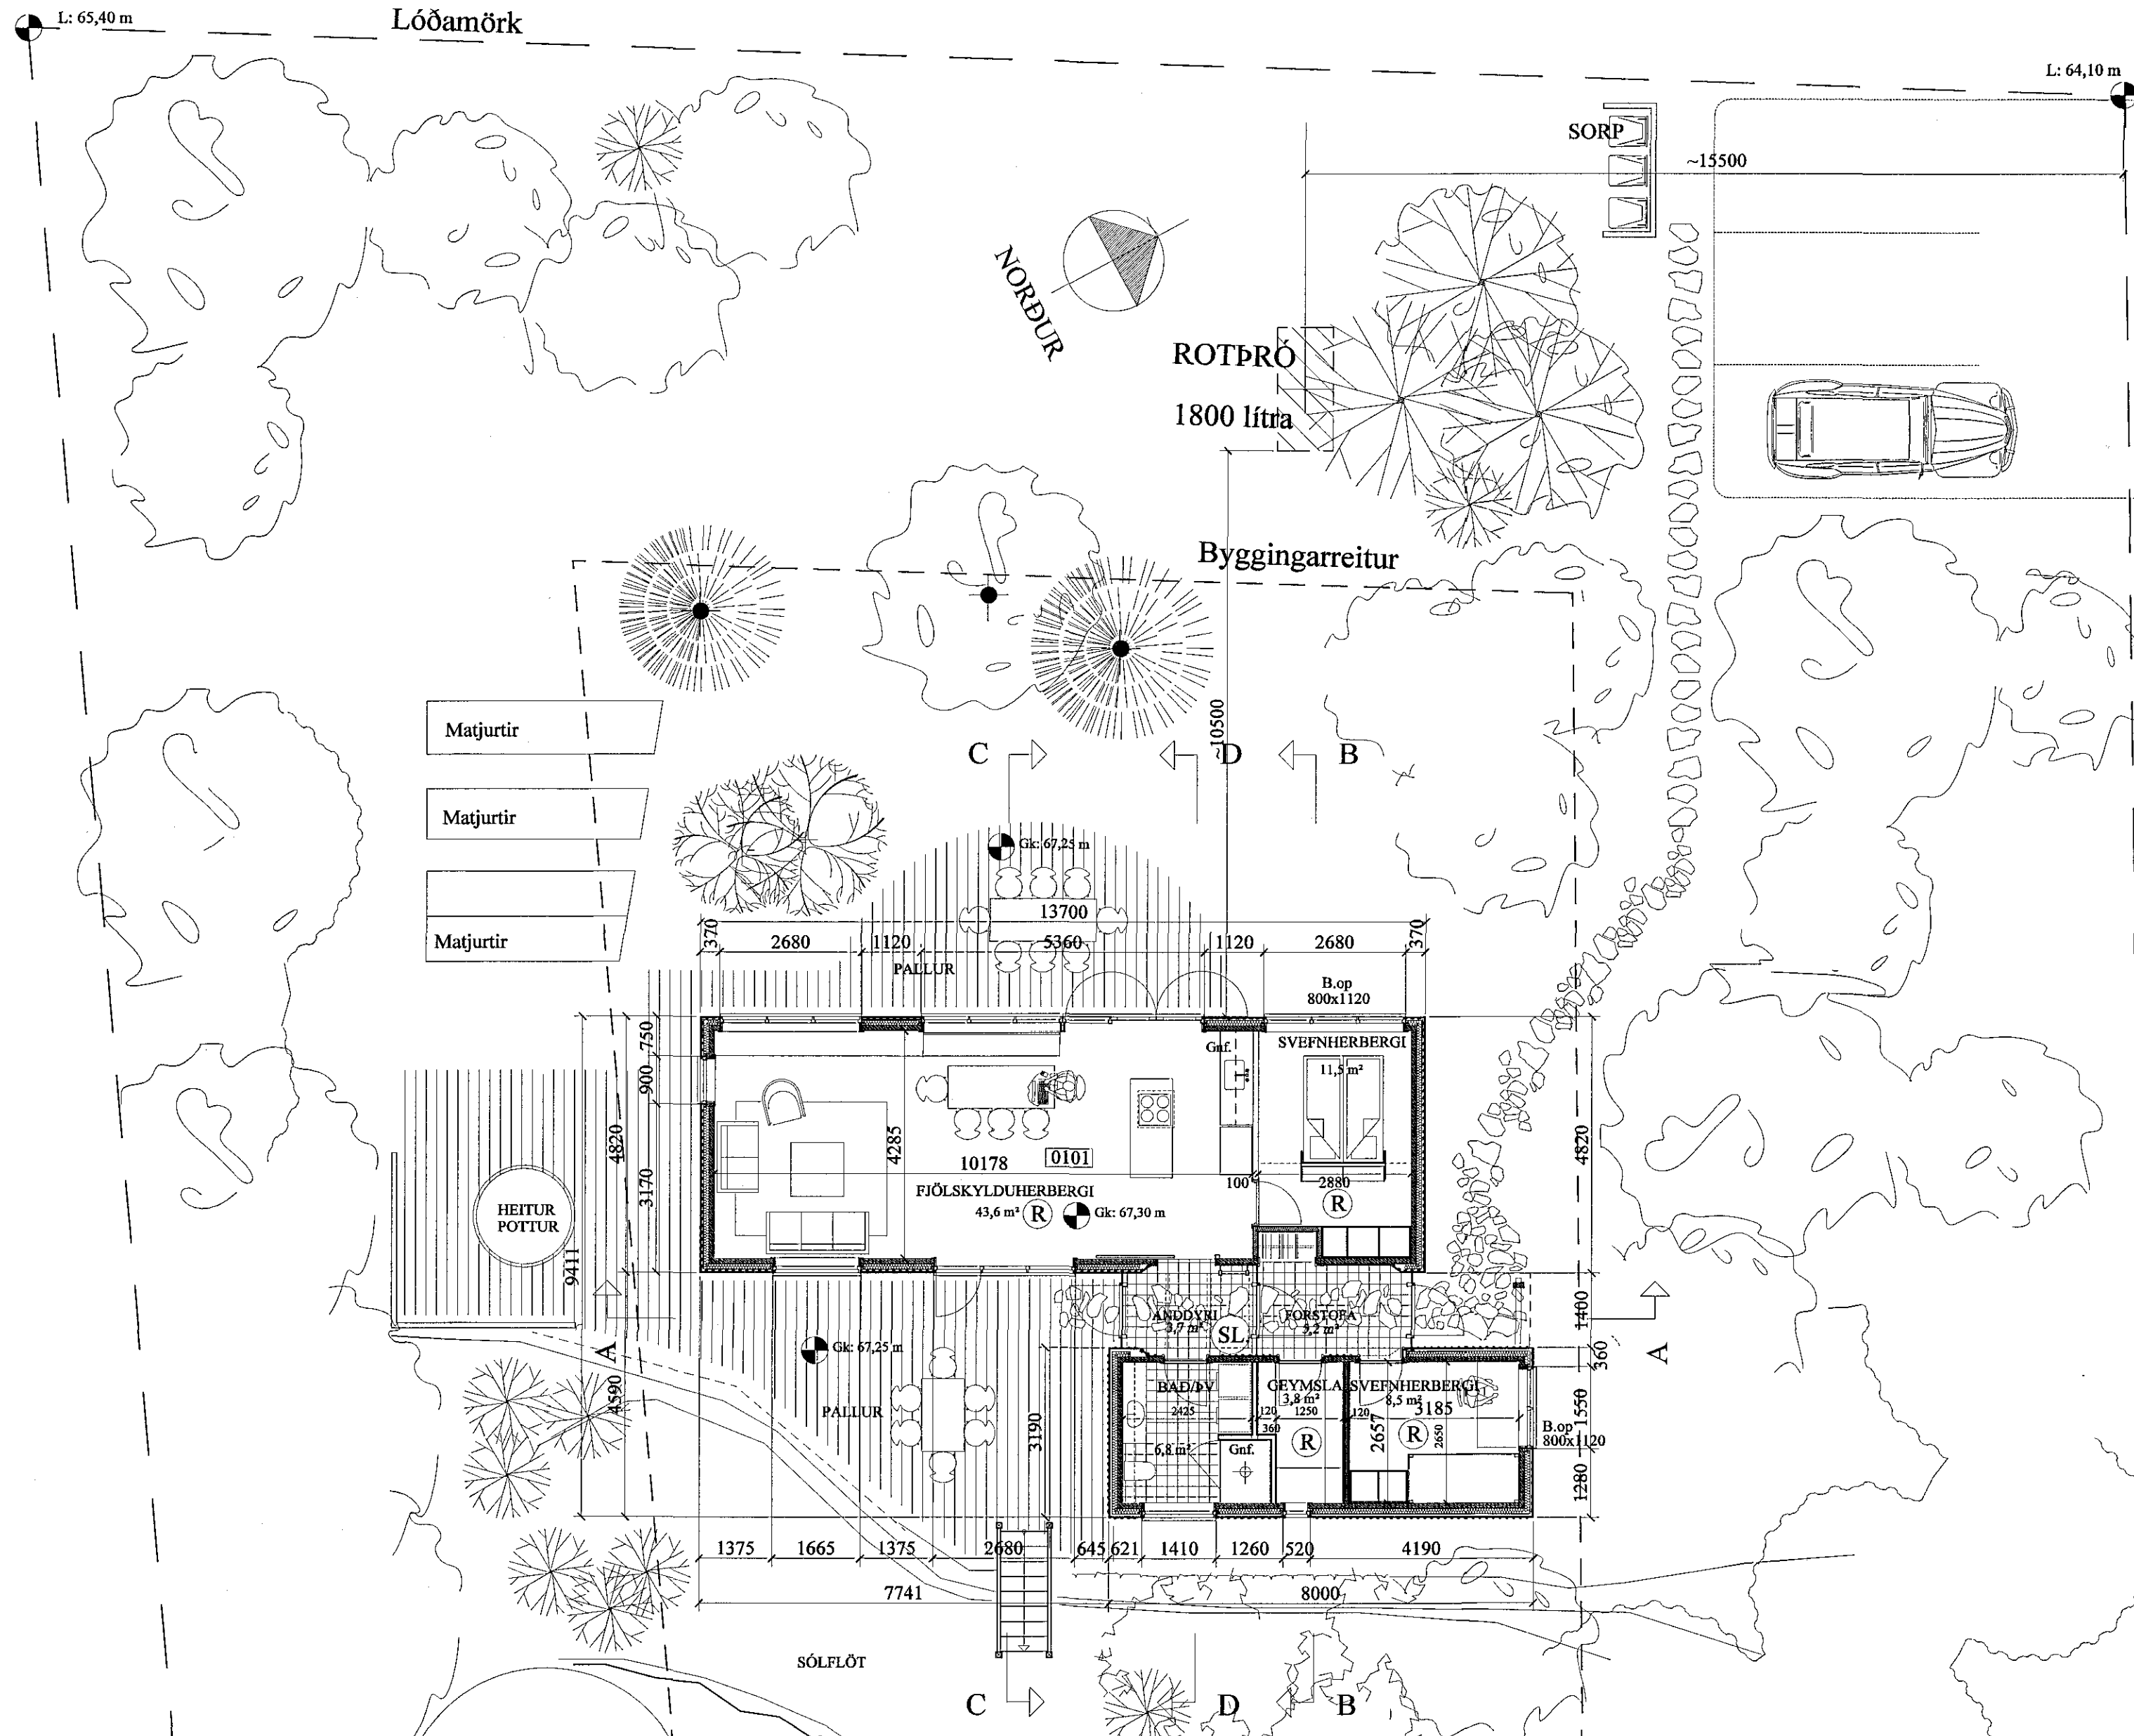

- LYKLAR
- (R) Reykskynjari
 - (SL) Slökkvitæki
 - Gnf. Gólfniðurfall

1.02 Frístundahús Sigríðar Kristínu
Helgadóttur og Eyjólfssonar
SLÉTTUHLÍÐ 16ð F7
Hafnarfirði, 2.11.2018

GRUNNMYND mkv. 1:100

PÉTUR GRÉTARSSON arkitekt
Trenerys gate 15, TRONDHEIM
Teikning yfirfarin Gretar Markússon arkitekt FAI

Pétur Grétarsson 290872-4169

