




grunnmynd 3. hæð

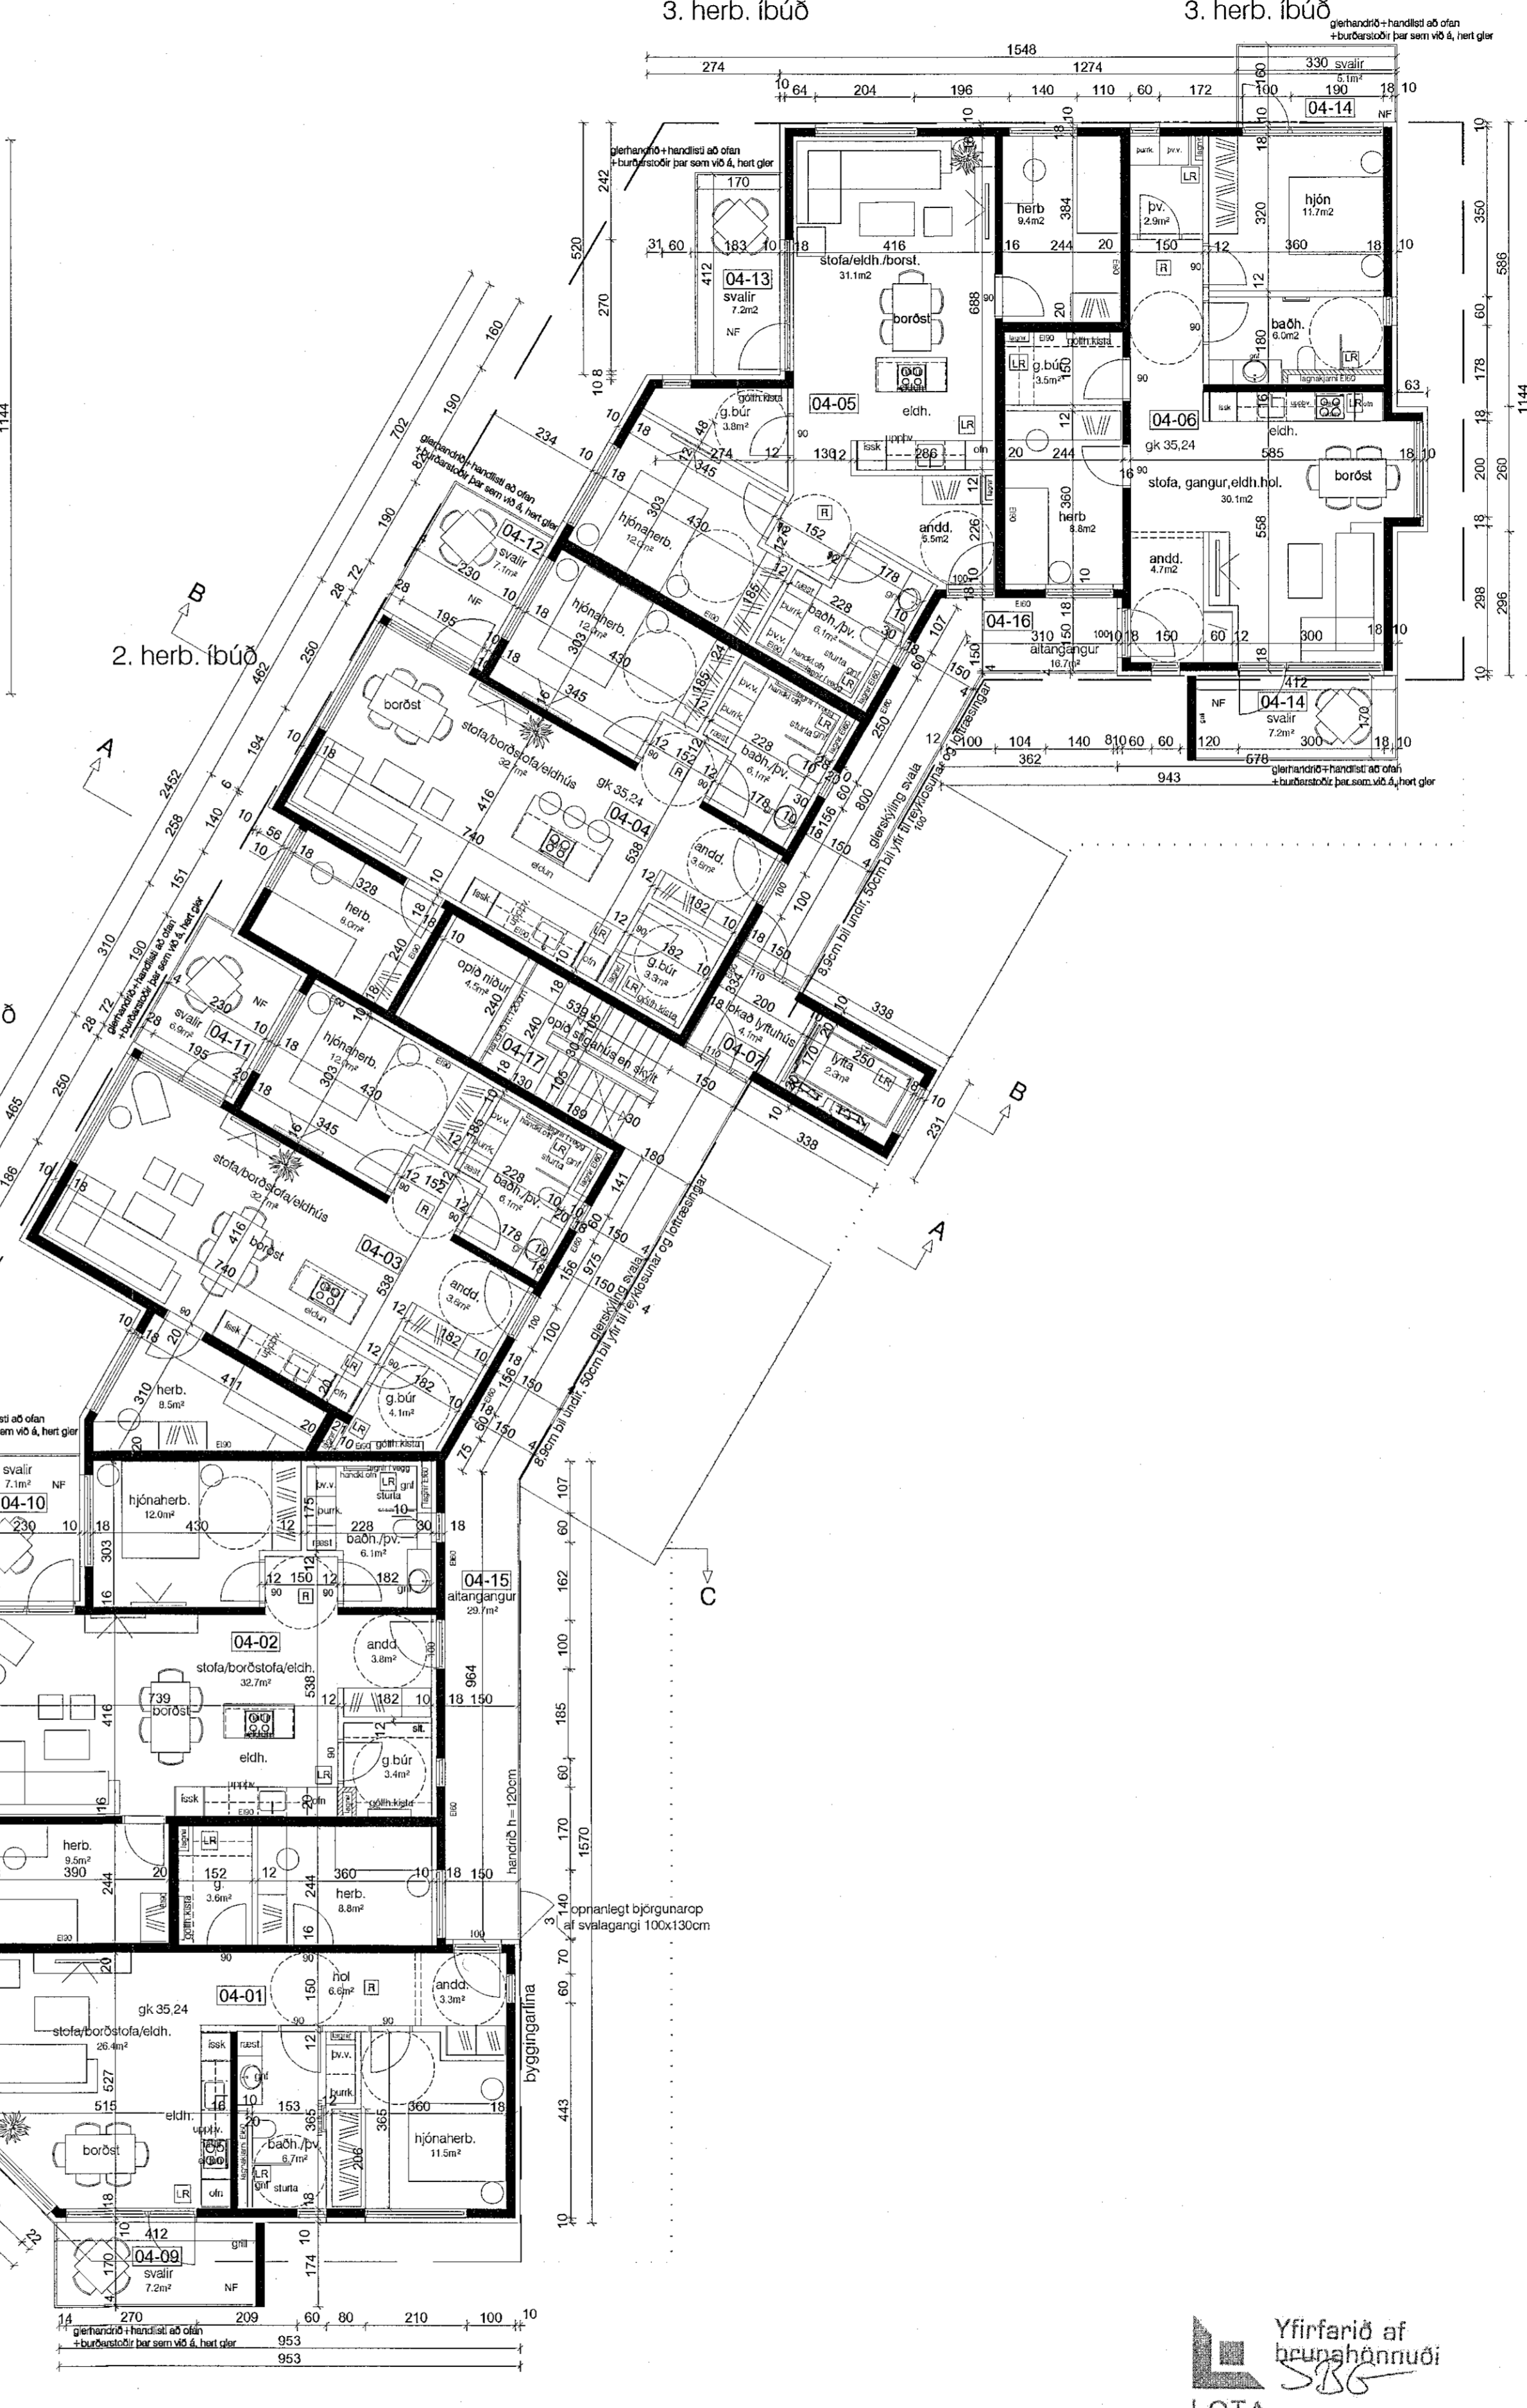

grunnmynd 4. hæð


skýringar:

yfirlitsmynd:

verkheiti:	Hringhamar 1
verkluti:	grunnmynd 3.-4. hæð
mkv.:	1:100
dags.:	14.12.20
hannað.:	GG, AM
teiknað.:	PRV, AMV
blaðstærð.:	A1

- dags. breytinga:
- br. (a):
 - br. (b):
 - br. (c):
 - br. (d):
 - br. (e):
 - br. (f):
 - br. (g):
- fylgiskjöl:

Guðmundur Gunnlaugsson, arkitekt FAl
kt: 190554-3419
Archus sif, teiknistofa Stórhöfða 17,
110 Reykjavík. s: 567 7735 gsm: 898 7894
gg@archus.is - www.archus.is

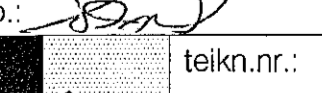samb.  teikn.nr. **A04**

