

Skráningartafla: Miðhella 2, Hafnarfjörður					Skrásetjari: Ónór Ingólfsson													
Landnúmer: L204711					Kennitala: 010149-2749													
Matshlutanúmer: 01					Útgáfa: 4.01k Dags.: 04/08/2020													
Uppskipting og lýsing					Stærðir													
D0	D1	D2	D3	D4	D5	D5M	D6	D7	D8	D9	D10a	D10b	D11	D12	D16	Rekntala	D17	
Lokun	Rými hæð-röð	Nokun texti	Hálfdr. flokkun	Eignar-hald	Botnflötur m²	Málflötur m²	Slagar m²	Op m²	Brúðsflötur m²	Brúðsflötur st. < 1,8	Salarhæð mín	Salarhæð max	Brúðs rúmmál m³	Netflötur m²	Birt flatarmál m²	Rekntala skiptarúmmála	Skipta-rúmmál m³	
Matshluti					1,169.9	500.5	18.3	17.5	1,652.9	0.0				8,698.5	1,561.9	1,652.9		7,922.799
Botn														234.0				
01 1. hæð					1,169.9	500.5	18.3	17.5	1,652.9	0.0				8,464.5	1,561.9	1,652.9		
A	0101	Verzlun/þjónusta	N	0101	377.2		7.9		377.2		3.40	7.28	2,796.2	365.9	377.2	7.41	2,637.219	
A	0102	Þjónusturými	N	0101	189.7		7.9		189.7		3.40	7.28	1,403.4	178.8	189.7	7.40	1,323.120	
A	0103	Sprautuverkstæði	N	0101	189.7				189.7		3.40	7.28	1,403.4	170.2	189.7	7.40	1,259.480	
A	0104	Sprautuverkstæði	N	0101	389.9		2.5		389.9		3.40	7.28	2,806.8	366.3	389.9	7.20	2,637.360	
A	0105	Milliflötur	N	0101		165.5		7.9	157.6		3.57	3.82		153.9	157.6			
A	0106	Milliflötur	N	0101		87.0		7.9	79.1		3.57	3.82		77.9	79.1			
A	0107	Milliflötur	N	0101		87.0			87.0		3.57	3.82		76.7	87.0			
A	0108	Milliflötur	N	0101		161.0		1.7	159.3		3.57	3.82		152.9	159.3			
A	0109	Anddyri	U	0101	10.7				10.7		3.40	3.40	11.6	8.7	10.7	3.40	29.580	
A	0110	Tæknirými	T	0101	12.7				12.7		3.40	3.40	43.2	10.6	12.7	3.40	36.040	
Athugasemdir																		
Sameignir sumra																		
Eignarhald																		
	Eignar-hald	Nokun texti	Birt flatarmál m²	Skipta-rúmmál m³	Sérlega m²	Sérlega og sameign m²												
	0101	Verzlun/þjónusta	1,652.9	7,922.799	7,922.799													
	Alls		1,652.9	7,922.799	7,922.799													

SKÝRINGAR

Kátar eru í m.y.s
Málsetningar eru í mm

150 Merkir bykkt plötu

Merkir hæðarkóti snið

Merkir hæðarkóti plan

SNIDMERKING

Heiti sniðs

NR Heiti teikningar þar sem snið er sýnt

B1/B4 Heiti teikningar þar sem snið er tekið

R60 BRUNAMÓTSTADA BURÐARVIRKIS Í MINÚTUM

E160 BRUNAMÓTSTADA VEGGS

E30-CSm BRUNAMÓTSTADA HURÐAR


ÚT → ÚT- OG NEYÐARLÝSING

SLÖKKVITÆKI

25m BS BRUNASLANGA

LR LOFTRÆSTING

GNF GÖLFNIDURFALL

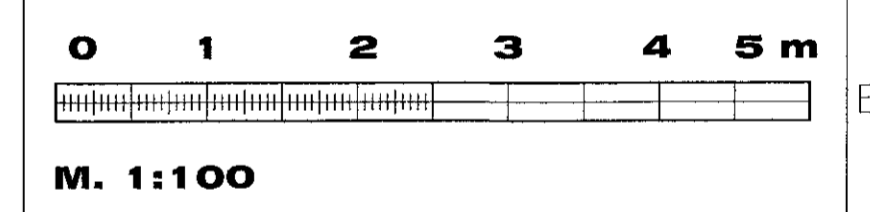

D
C
B
A

BREYTINGAR

Samþykkt

VEB Verkfæðistofa
Dalvegi 18 201 Kópavogi
Sími 564 3322 Fax 564 3324
Netfang veb@veb.is, GSM 898 1198
Ráðgefandi í verkfræðisþjónusta

VERKHEITI

MIDHELLA 2

221 HAFNAFJÖRDUR

Teikning nr.

A5

HEITI TEIKNINGAR

SKRÁNINGATAFLA

Dagsetning

ÁGÚST 2020

Teiknað

DHE

Yfirfarið

ERLENDUR BIRGESSON

261156-2539

Kvarði

1:100

Verknúmer