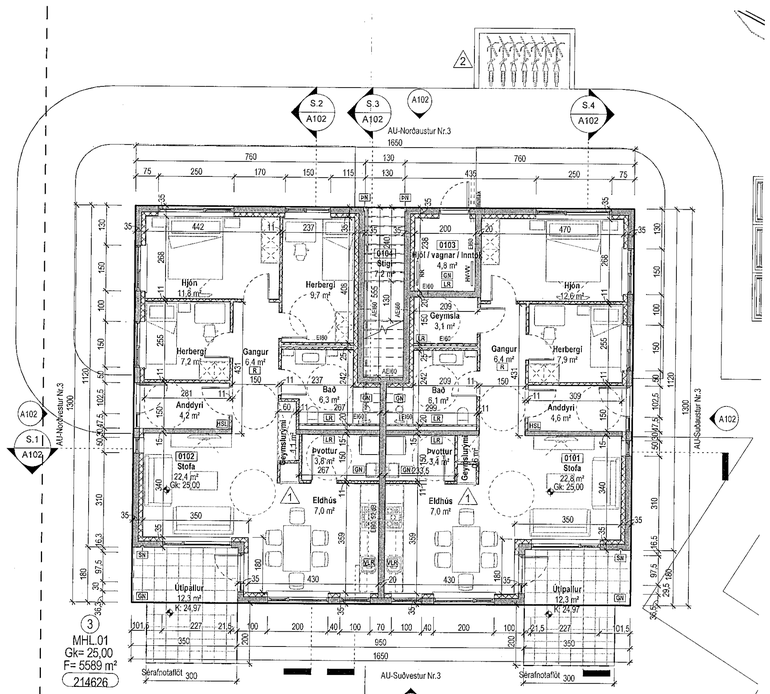

Grunnmynd 1. hæð
1 : 100

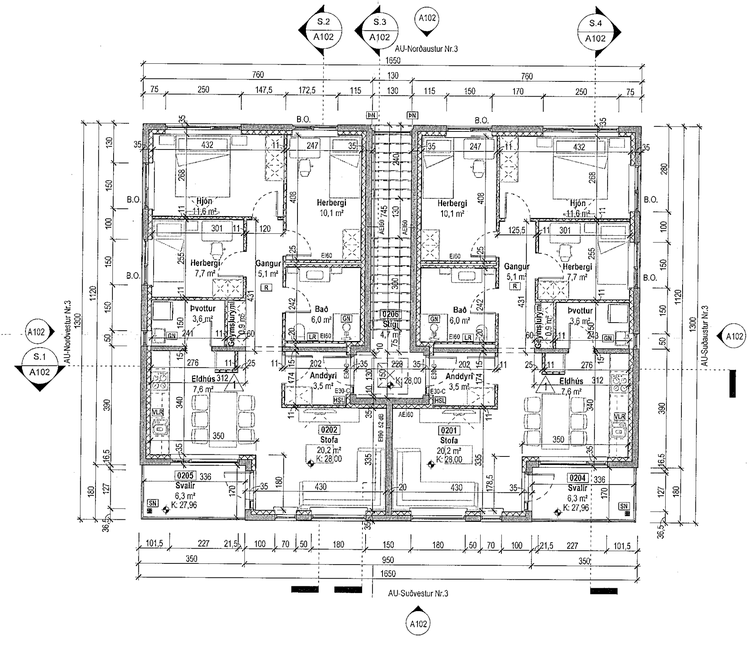

Grunnmynd 2. hæð
1 : 100

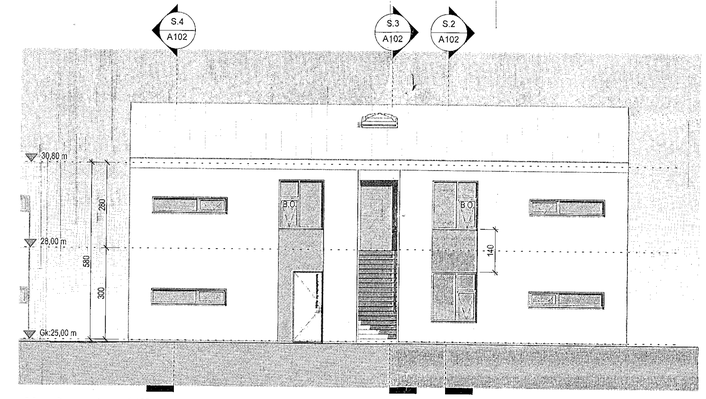

Norðaustur útlit
1 : 100

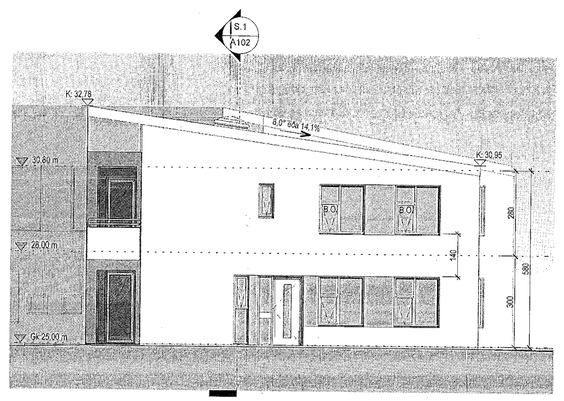

Suðaustur útlit
1 : 100

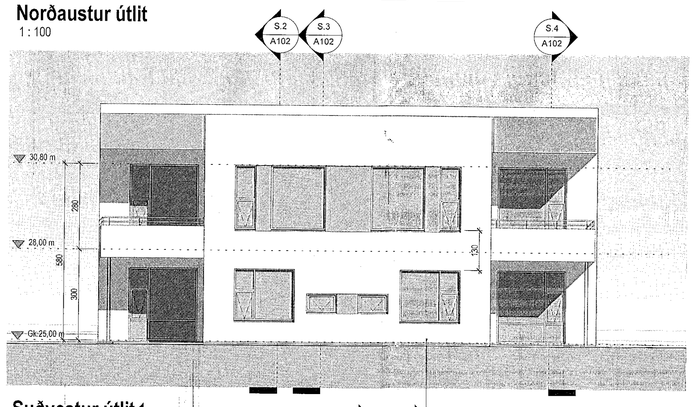

Suðvestur útlit
1 : 100

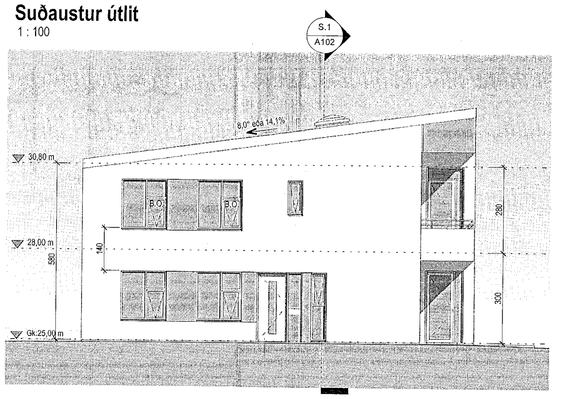

Norðvestur útlit
1 : 100

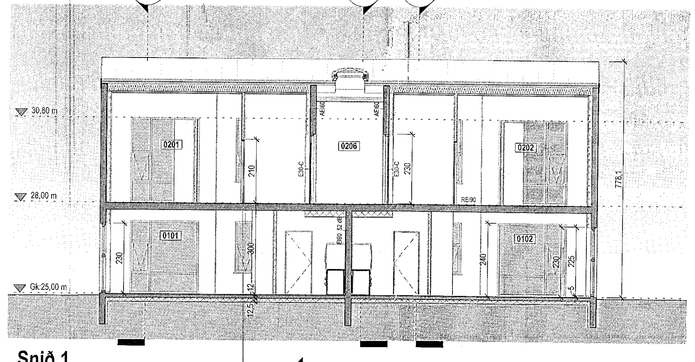

Snið 1
1 : 100

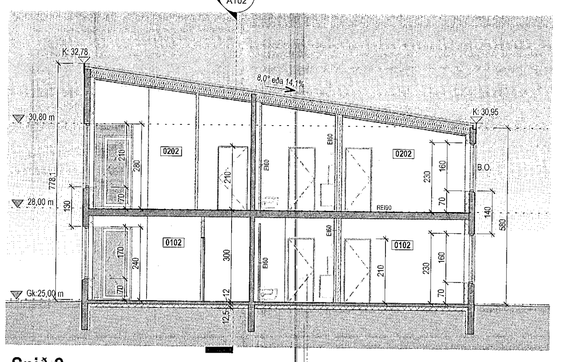

Snið 2
1 : 100

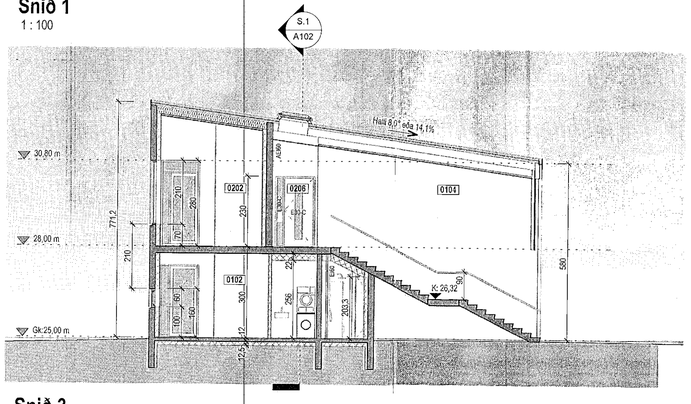

Snið 3
1 : 100

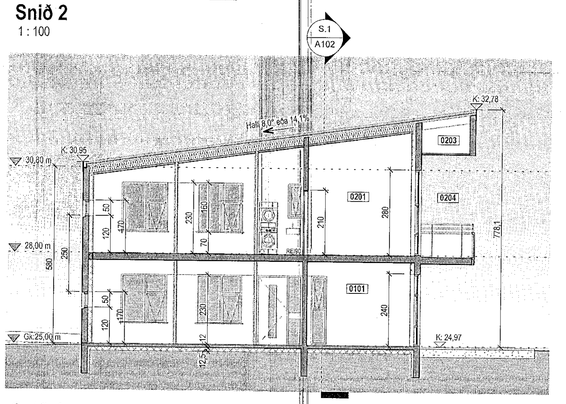

Snið 4
1 : 100

Sambykkt þann
10. FEB. 2021
Byggingarfulltrúinn í Hafnarfirði

Tákn

GN	= Gólfniðurfall		**Brunatákn**
ÞN	= Þakniðurfall		
SN	= Svalaniðurfall		**Veggir og hæðaskil**
LR	= Loftræsting		EI60
VLR	= Veiknáim loftræsting		EI60
PK	= Póstkassar		A-EI60
NL	= Neyðarljós		A-EI120
BO	= Bjöllunarop		REI60
R	= Reykskynjari		REI120
HSL	= Handsláttarkvittari		A-REIM120
ÚT	= Merktur útgangur		
HV	= Hitaveita		**Hurðir**
VV	= Vatnsveita		EI30-CS
RR	= Rafmagnsveita		EI30-CS
ÚK	= Úrkerani		EI30-CS
DS	= Dyrasími		
DS	= Dyrasími		**Gluggar**
EI60	= Fellistigi við bjöllunarop		EI30
30	= Brunaslanga		
	= Slökviðósa		
	= Slöngiðósa út		
	= Stjórnstöð brunaviðvörunarkerfis		
	= Inntak		
	= Bílastæði fyrir fatlaða		

Digitally signed by Gunnar H Kristjansson
DN: cn=Gunnar H Kristjansson gn=Gunnar H Kristjansson c=IS
Iceland I=IS Iceland e=Brunahönnun slf. e=brunahonnun@bruna honnun.com
Reason: I am the author of this document
Location:
Date: 2020-09-07 14:32Z

BRUNAHÖNNUN slf.

Útg.	Dags.	Lýsing	Nafn
2	31.08.2020	Sorpgerði úr forsteyptum einingum (2x6 einingar) verður komið fyrir í stað djöpgáma. Um er að ræða 2x6 stk. 660L sorpílát og þeim komið fyrir þannig að 6 ílát þjóna hverri húsum. Reiðhjólastæðum breytt þannig að í stað eins stórs stæðis verða smærri stæði við hvert hús/bílaplan.	RCM
1	01.12.2019	Breyting á klæðningu í opnu stigarými í mhl.1 og á innra skipulagi á efstu/öll í öllum mhl.	RCM

Frostrós hönnun og þróun ehf.
Hlíðasmári 19 - 2.hæð , 201 Kópavogur , Ísland
GSM: 896.4616
Kt. 650913-1060 email: ragnar.rh@gmail.com

Stuðlaskarð 1-7
Hafnarfjörður

Landnúmer: 214626		**Staðgr.:** 1400-1-56600010	
Fjölbýlishús			
Nr.3-Mhl.02 Grunnmynd, útlit og snið			
Aðaluppdrættir			
Hönnun:	RM	**Verknúmer:**	16086IF
Verkefnastjóri:	RM	**Mælikvarði:**	1 : 100
Teiknað:	RM.HGR	**Dagsetning:**	13.02.2017
Yfirfarið:	RM	**Blað:**	**Útgáfa:**
Samþykkt: Ragnar Magnússon Kt. 190162-2229		A102	2

Copyright © Frostrós hönnun og þróun ehf. Hönnuður áskilur sér allan rétt á teikningum - Fjölföldun er háð skriflegri samþykki

Plot: 29.05.2017
Save: 7.9.2009 13:49:38
Skrá: C:\Verkefni\16086IF-Stuðlaskarð 1-7 Haf\16066IF-Stuðlaskarð 1-7 Haf-MS.rvt