

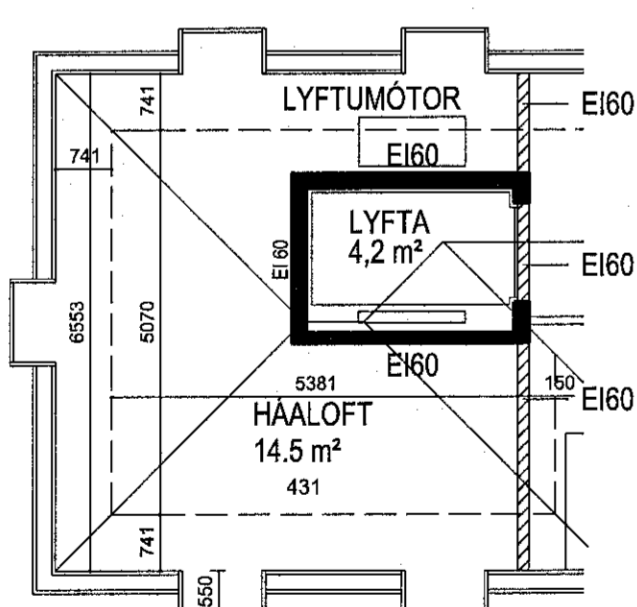


GRUNNMYND 4. HÆÐ
MKV 1:100

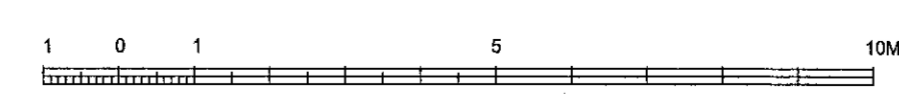

GRUNNMYND RIS
MKV 1:100

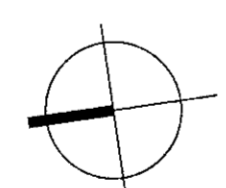

SKÝRNGAR:

SHS
2.02.2021

Digitally signed by
Dagmar P. Kristjánsson
DN: cn=Dagmar P.
Kristjánsson, o=VAARKITEKTAR
EY, ou=VAARKITEKTAR EY
Iscertified by
VAARKITEKTAR EY
E-mail: dagmar@vaarkitektar.is
Reason: I am the author
of this document.
Location:
Date: 2021-01-19 14:53Z

Endurskoðun:	Dags:	Teikn:	Yfirf.
B:			
A:			

Suðurgata 41
220 Hafnarfjörður

STADGREINIR: 1400-1-84700410
VERKKAUPI: Hafnarfjarðarbær
KENNITALA VERKKAUPI: 590169-7579

ADALTEIKNING

EFNI:	GRUNNMYNDIR 4. HÆÐ OG RIS
MÆLIKVAFI:	1: 100
FRUMSTÆRD BLADS:	A1
TEIKNAD:	KMK,SH
YFIRFARID:	IC
DAGSETNING ÚTGAFU:	15.01.2021
ENDURSK.:	
VERKNR:	1813
TEIKN. NR:	106

VAARKITEKTAR
HÖNNUNARSTJÓRI OG
ÚTGEFANDI: Karl Magnússon KT: 1405665949

Þakking þessi er gefin út af undirrituðum fyrir hönd eiganda höfundaritar, VAARKITEKTAR EY.
Teikninguna má ekki alfta með neinum hætti, að hluta til eða í heild án skriflegs leyfis höfundar.