NORÐURHELLA 9 HAFNARFIRÐI.

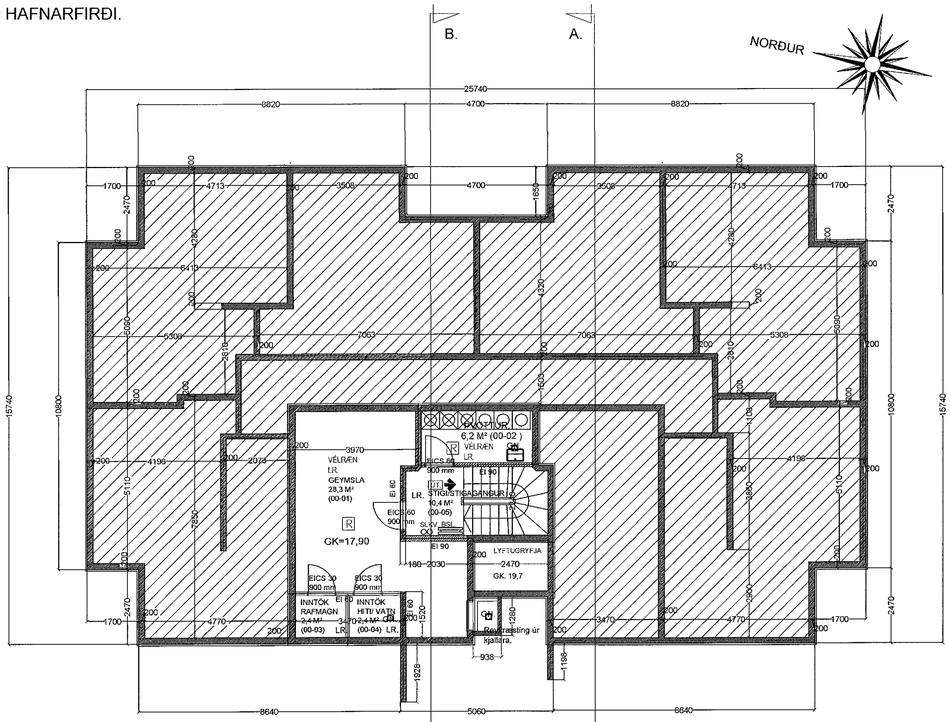

GRUNNMYND KJALLARI MKV. 1:100.

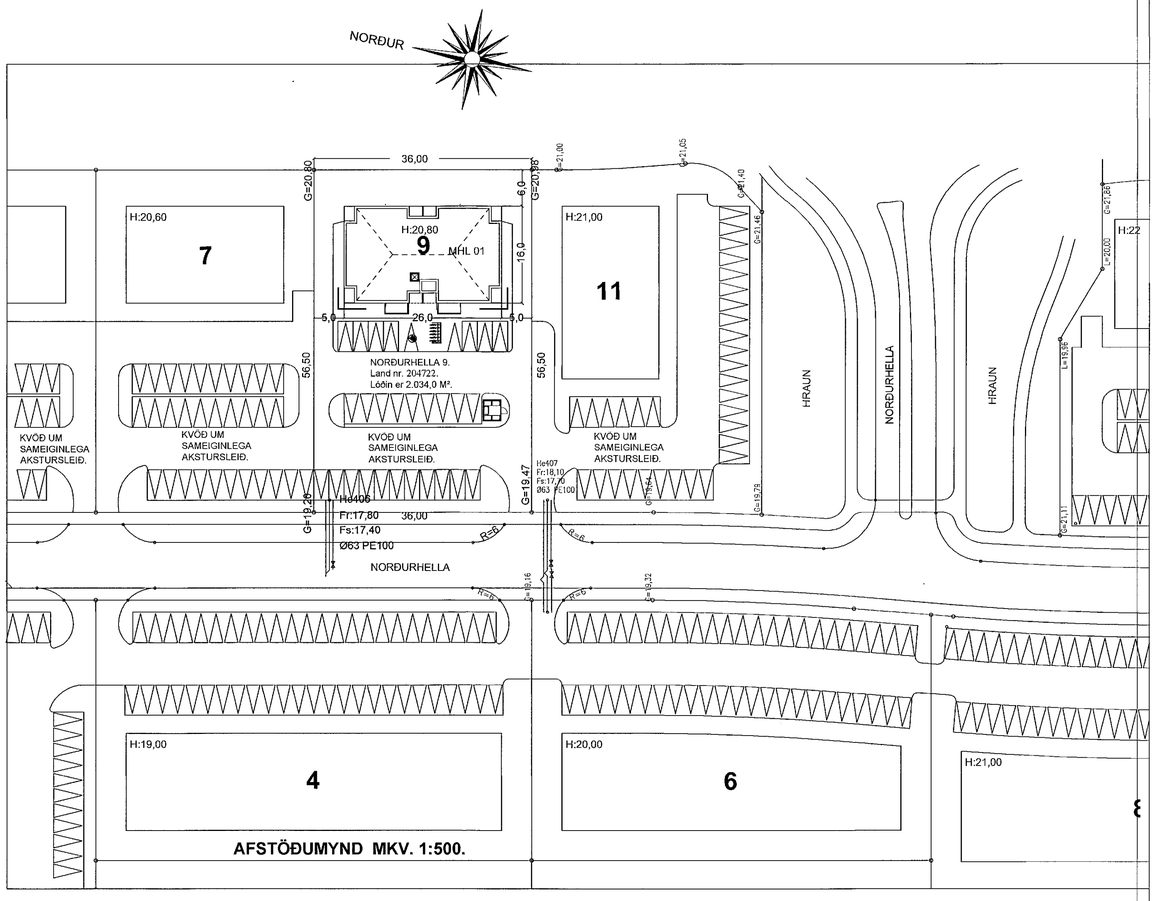

AFSTÖÐUMYND MKV. 1:500.

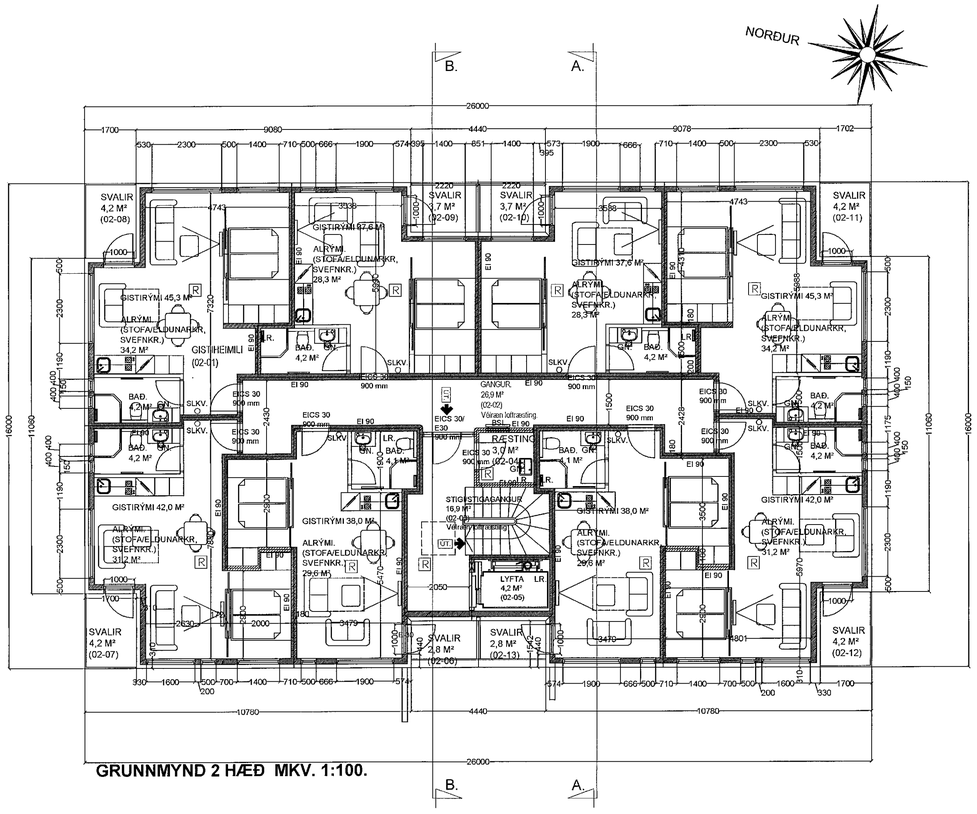

GRUNNMYND 2 HÆÐ MKV. 1:100.

Samþykkt þann
03. FEB. 2021
Byggingarfulltrúinn í Hafnarfirði

SHS
3/2. 2021

Tákn teikninga:

REI-60 táknar brunamótstöðu viðkomandi byggingar hluta.

REI-90 táknar brunamótstöðu viðkomandi byggingar hluta.

EICS-30/60 táknar brunamótstöðu viðkomandi byggingar hluta.

R táknar reykskynjari.

BO táknar björgunarop.

LR táknar loftræstingu.

GN táknar gólfniðurfall.

! táknar stjórnstöð brunaviðvörunarkerfis.

Breytingar:			
Efni:	Dags.	Teikn.	Yfirf.:

NORÐURHELLA 9 HAFNARFIRÐI.
Landnúmer: 204722

Aðaluppdráttur. Númer. 002.

Efni:	Grunnmynd kjallara, grunnmynd 2. hæð. Afstöðumynd.		
Mælikvarði:	1 : 100 & 1 : 500.		
Frumstærð blaðs:	A1		
Teiknað:	Sig. Þ.	Verk nr:	00316
Yfirfarið:	Sig. Þ.	Teikn. nr:	002
Dagsetning útgáfu:	11-11-2016	Endursk:	

STH. teiknistofan ehf.
Arítun aðaluppdrátta.
Strandgötu 11.
220 Hafnarfirði.
kt. 510298-2769.
Sími 5651510.
teiknistofan@simnet.is.

Sigurður Þorvarðarson byggingafræðingur bfi. kt. 141250-4189.