



Sambýkkt þann
17. FEB. 2021
Byggingartillitunin í Hafnarfirði
Móður Þrymmer

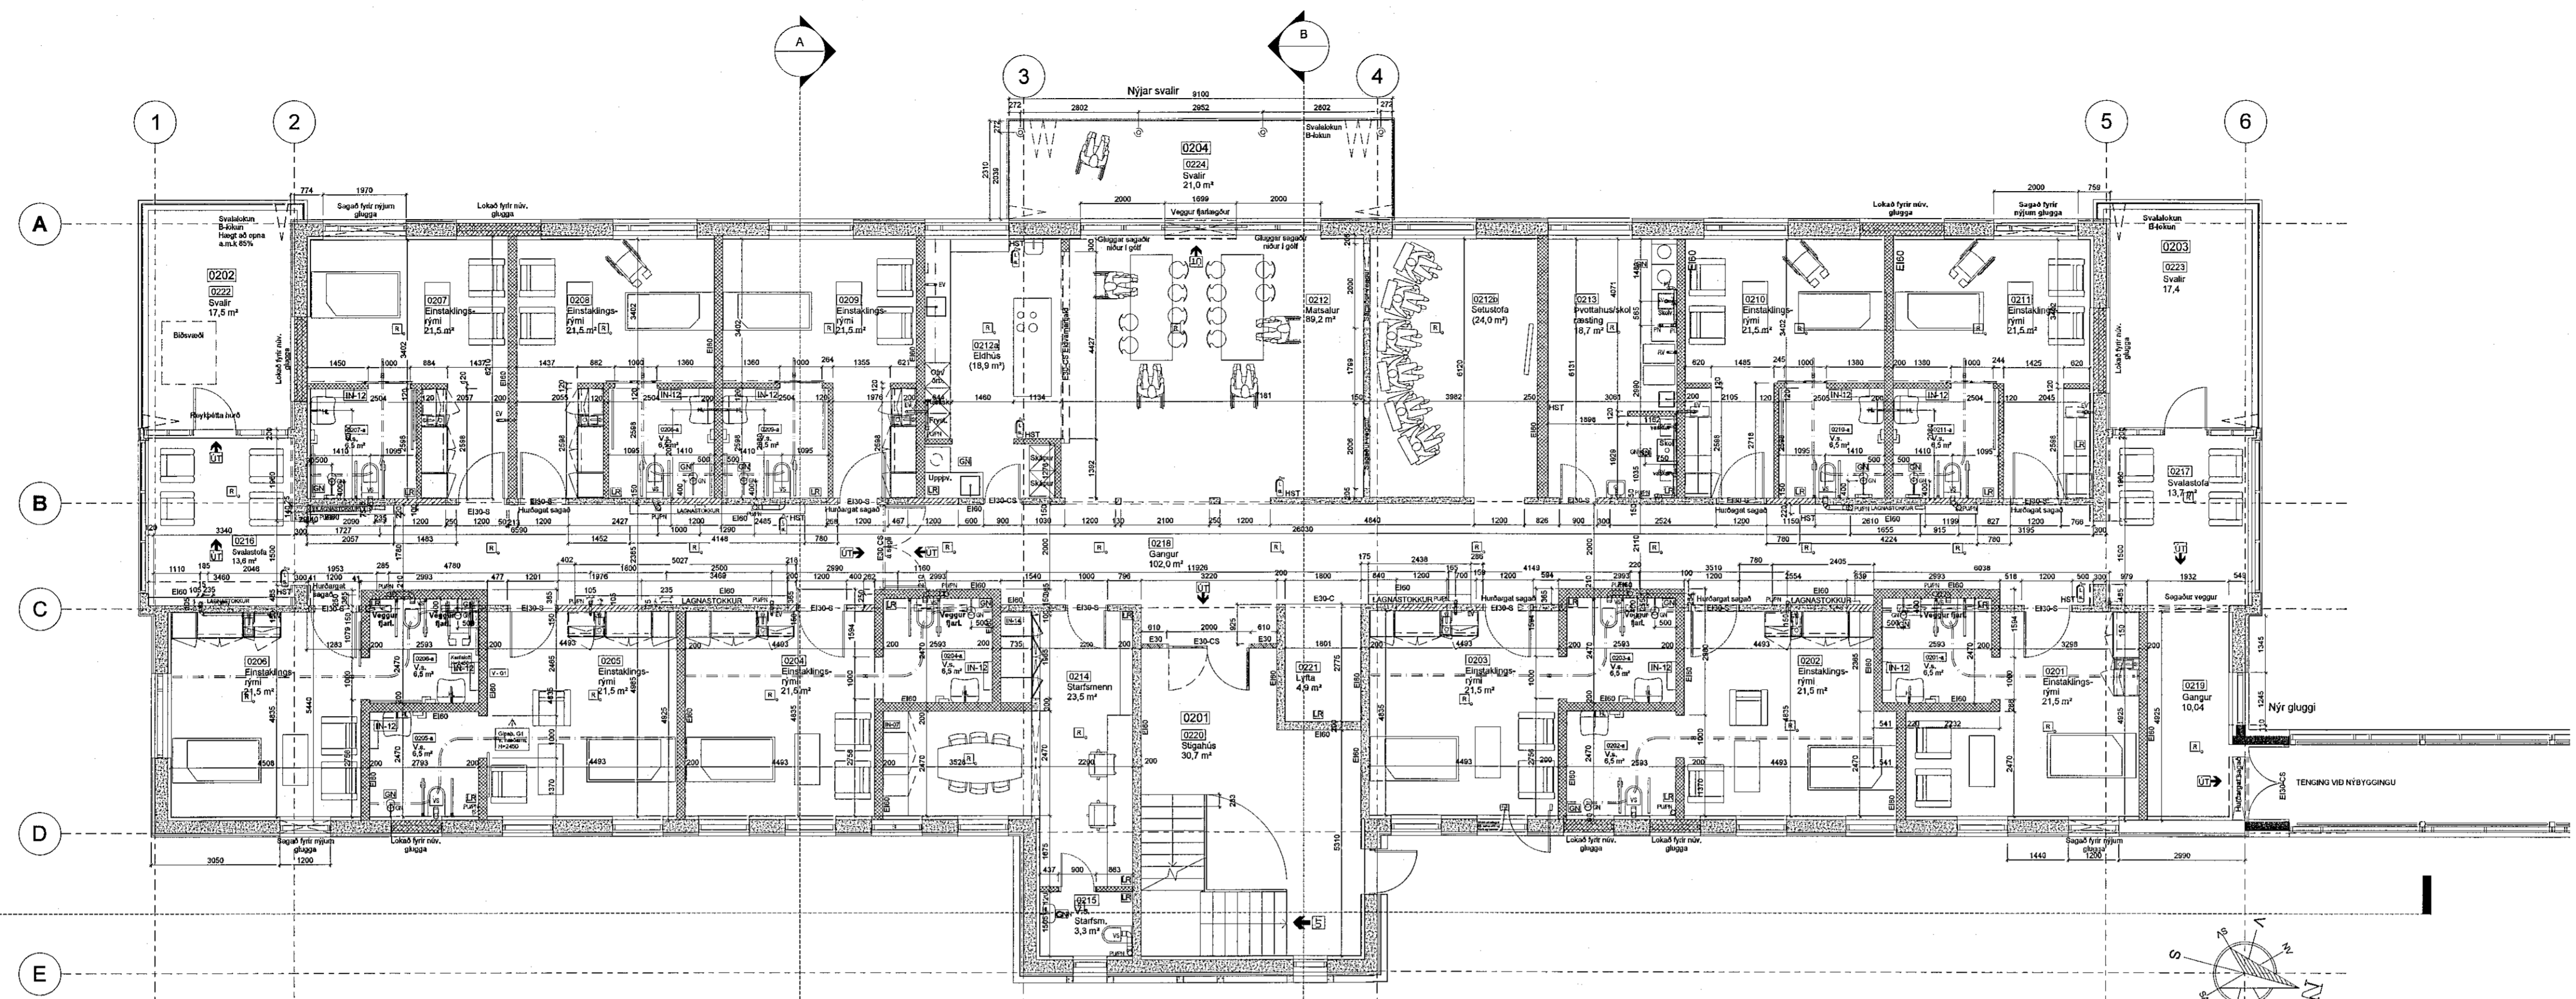

GRUNNMYND 2. HÆÐAR

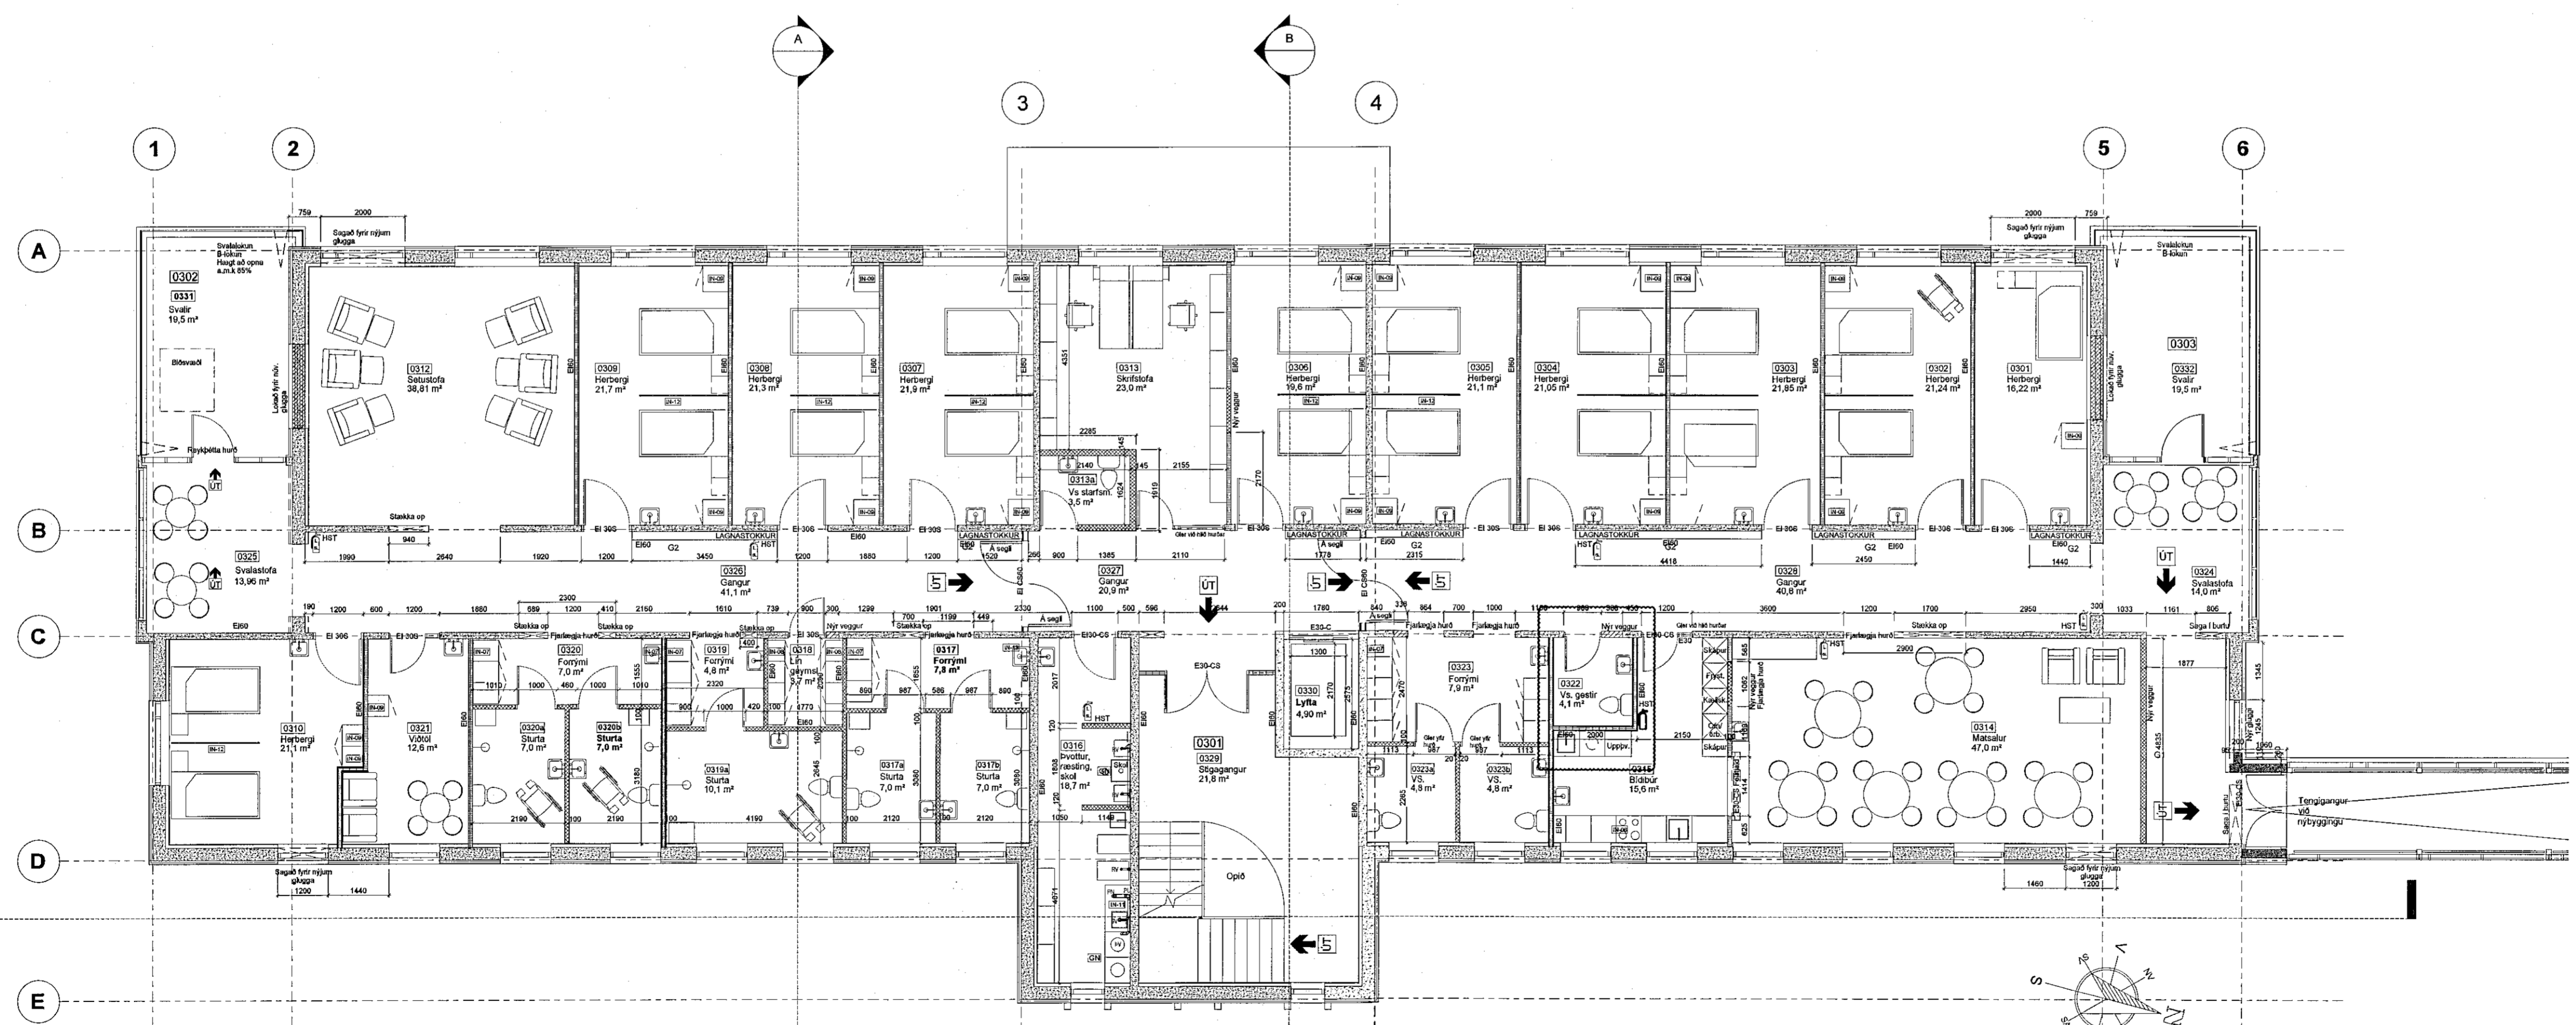

GRUNNMYND 3. HÆÐAR

D:
C:
B:
A:
BREYTINGAR: _____ DAGS: _____

HEILBRIGDISEFTIRLIT
HAFNARFJÁRDAR-
OG KÖPAVOGSSVÆÐIS
Gæðutorgi 5 210 Garduhar
16.02.2021

16.02.2021
SJK

SÓLVANGUR SÓLVANGSVEGI 2 HAFNARFIRDI
NÚVERANDI BYGGING VERK: 1916
BREYTINGAR KVARÐI: 1:100
GRUNNMYND 2 HÆÐ DAGS: 29.01.2021
OG 3 HÆÐ TEIKN: JBþ/BOS
SKRÁ: 1906-Solvangur.dwg

ÚTI INNI

ARKITEKTAR
PÍNHOLTSSTRÆTI 27 101 REYKJAVÍK
SÍMAR 5527660 & 5627660 FAX 5627661
NETFANG ul@ul.is VEFFANG www.ul.is

BALDUR Ó. SVAVARSSON ARKITEKTAR FAI
120357-5149
JÓN ÞÓR ÞORVALDSSON ARKITEKTAR FAI
021256-7578



A-102