

- Borgahella 5, Hafnarfjörð – staðgreinir: 1400-1-11550050
- Byggingin er einnar hæða límréttis sem fellur undir flokk B1 í glöndi deiliskipulagi fyrir 3. áfangi Heilbrigðisráðs. Byggingunni er gert ráð fyrir 13 áæskilötu, rýnum sem öll verða nýtt sem geymsluhúsnæði. Til að koma til móts við kröfur heilbrigðisráðs er gert ráð fyrir sryntingu og kaffiafstöðu í einu rými, 0101. Í öðrum rýnum er eingöngu synt fram á möguleikann fyrir sryntingu og kaffiafstöðu, sem koma má fyrir síðar ef þörf er.
 - Stærðir
Brúttómetrar = 5213 m³
Brúttómetrar = 5.402,7 m³
 - Lóðastærð og nýtingarhlutfall
Lóðin er 4229m² að stærð. Nýtingarhlutfall er 0,21
Skv. deiliskipulagi skal gera ráð fyrir 1 stæði per 100 m² í geymsluhúsnæði. Gert er ráð fyrir 14 stæðum umhverfis húsið næri inngöngum, sem er ríflega 1 stæði per 100m². Sýndur er möguleiki á 14 stæðum til viðbótar fyrir húsinu, við lóðarmörk.
 - Burðarkerfi
Húsið er grundað á pöðu, með staðsetingum sökkulm og botnplötu sem er 120mm þykk. Sökklar og 1.2m breiður renningur meðfram úbrúnu botnplötu eru einangruð með 75mm einangrun.
Aðalburðarkerfi hússins, jafnt veggjagrindur og þak, er límréttisúlm og -bitum.
 - Efnisval utanhúss.
Allir úteggir eru úr 80mm þykkum PIR (Quad core) samlokueiningum, sem klæddar eru með all beggia vegna í dökkgráum lit að utanverðu en ljósaði að innanverðu. Einirgangar eru klæddar áll beggia vegna í dökkgráum lit að utanverðu en ljósaði að innanverðu.
Allir gluggar og hurðir eru úr timburfál í dökkgráum lit. Allt gler er samllit einangrunargler. Í gólföldum gluggum og glerhurðum er drýggjagler.
Ákturhurðir eru úr áli í dökkgráum lit.
 - Einangrun byggingarhluta.
Þar sem byggingin er skilgreind fyrir geymslu er miðað við að hitastigi inni í henni sé á bilinu 10-18°C.
PIR einangrun skulu uppfylla gr 13.3.2 byggingarreglugerð nr. 11/2012 með síðari breytingum.
U-gildi úteggja er 0,23
U-gildi þaks er 0,19
U-gildi glugga er 1,6
U-gildi hurða er 2,0
U-gildi gólf á fyllingu er 0,24
 - Gerð innveggja og innhurða
Innveggir sem skilja að mismunandi eignarhluta eru gips- og krossviðarveggir á blökkgrind, fyltir með steinuleneingrun. Þykk veggja er almennt 145mm og þeir eru málaðir. Allir veggir uppfylla amk EI 60 eða betur.
Klæðningar allra innveggja eru í flokki 1.
Gólf eru máluð.
 - Lagnaleiðir
Inntök allra lagna eru í takrymi á 1. hæð við suðurgalli. Þaðan dreifast lagnir í gólf og veggjum um bygginguna.
Fræntalslagnir eru lagðar í fyllingu í undirlöðum og tengjast heimæð við lóðarmörk.
Drenslagnir eru tengdar rúðröfum frá þaki og tengjast regnvatnsinnkati við lóðarmörk.
Nýskvæmslagnir eru rör í rör, lagðar á fyllingu undir gólfplötu í hvert rými frá inntakrymi. Gera skal rúðstafnar við inntakrymi til að bætt valn fari ekki yfir 60°C.
Húsið er upphætt með gólfhlá. Gólfhlálagir eru lagðar í steinteypta plötu. Stofnar eru teknir í hvert rými frá inntakrymi.
Húsið er loftrest á náttúrulegan hátt.
Rafslagnir eru lagðar í lóðarörum frá inntakrymi í hvert rými fyrir sig.
Í samræmi við deiliskipulag er gert ráð fyrir því að koma megi fyrir rafhleðslu fyrir bíla beint í inntakstófu.
 - Brunavarnir
Sjá texta frá Lotu.
 - Algild hönnun.
Öll rými uppfylla lágmarkskröfur um algilda hönnun.
 - Frágangur lóðar.
Umhverfis húsið er malbikað plan. Meðfram kórnum lóðarinnar er gert ráð við hraun veru sem mest dreyft. Á svæði meðfram götu er gert ráð fyrir gróðurbeiði í samræmi við kvæð deiliskipulags.
 - Sorp
Svæði fyrir sorp er sáttvornur megin á lóðinni, að austan- og vestanverðu.

J) Niðurstöður brunavarna (ferist inn á aðaluppdrátt)
Eftirfarandi brunahönnun er unnin af Lotu ehf í desember 2020, og uppfærður í janúar 2021 fyrir Borgahella 5, Hafnarfjörð. Um raðir límréttisbyggingu á einni hæð sem mun hýsa 13 geymslurými. Við þessa brunahönnun er stuðul við byggingarreglugerð 11/2012 með síðari breytingum.
Verkinu fylgir ekki skýsla.

Flokkun og notkun byggingar
Byggingin er geymsluhúsnæði og fellur í notkunarflokk 1 skv. byggingarreglugerð. Ekki er reiknað með að byggingunni séu geymslar brennanlegar olur, dekk eða gaskarlur í miklu magni og er almennt miðað við að brunaálag sé minna en 800 MJ/m².

Brunahöfnun
Byggingin er eitt meginbrunahöfn, alls um 900 m².
Hvert geymslurými, sem er u.þ.b. 62,5 m² hvert, er sér brunahöfn. Eitt geymslurými er um 125 m² og er sér brunahöfn.
Inntakrymi er sér brunahöfn.

Burðarvirki
Burðarvirki byggingarinnar verður úr límréttisúlm og límréttisbitum.
Aðalburðarvirki byggingarinnar uppfyllir minnst R30.
Burðarvirki þaks uppfyllir minnst R30.

Klæðningar
Klæðningar verða skv. staðarhönni IST EN 13501:
Útveggja- og þakklæðningar verða PIR samlokueiningar í flokki 2 þ.e. D-s2,d0 skv. IST EN 13501-1.
Allar innveggjaklæðningar verða í flokki 1 þ.e. K210 B-s1,d0 og gólfneti í flokki G þ.e. D-s1 skv. IST EN 13501-1.

Flötaleiðir
Fyrir hverju geymslurými, að stærð 62,5 m², verður ein flötaleið beint út. Þetta er hæð ásaðanfærð þar sem um er að ræða geymsluhúsnæði þar sem fólk kemur ekki til með að vera með fasta víðværu og uppfyllir þetta skilyrði greinar 9.5.4. í byggingarreglugerð (skv. nýjustu uppfærslu frá október 2020).
Fyrir geymslurými, að stærð 125 m² verða tvær óháðar flötaleiðir.

Brunavörðun
Einfalt brunavörðunarkerfi verður í öllu húsinu skv. reglum MVS. Kerfið má vera samþykkt innbráðavörðunarkerfi skv. grein 9.4.2. viðmótunaregla 3 í byggingarreglugerð. Kerfið verður tengt viðkerandi vaktstöð. Sjónbirniður ásamt yfirflásmynd verður í anddyri hvers rekstarýmis.

Loftrestakerfi
Möguleiki er á að setja loftrestakerfi sem þjóna sjálfstætt hverju rými. Ekki er gert ráð fyrir neinu loftrestakerfi sem fer á milli brunahöfna.

Reyklosun
Reyklosun verður almennt um vöruhúrd, hurd og glugga úr hverju rými, enda ná vöruhúrd upp 1,3,5 m hæð og þakhönd frá 5,0 m upp 16,0 m.


Stökkvirkni
Stökkvirkni skv. IST EN 3 skulu staðsett við útgönguhúrd. Meit er með SL lóttvatnskili í hvert geymslurými og 3 kg koleyruklæði í inntakrymi.
Staðsetning stökkvirkja skal merkt með til þess gerðum skiltum af hæflegri stærð miðað við sjónfjarlægð.

Út- og neyðarlýsing
Út- og neyðarlýsing verður sett upp í húsinu skv. byggingarreglugerð, IST EN 1838, IST EN 50172 og öðrum tengdum stöðlum.
Ráðgjafi skal með a.m.k. 0,5 lux í hverju rými og 15 lux í inntakrymi.
Merki skað útgönguhúrdur með sjálffylsandi útskiði.
Lýsing þarf að vera utanhúss við útdyr flötaleiða.


Aðkoma slökkviliðs og slökkviliða
Aðkoma af gríðu umhverfis bygginguna. Ekki er inn á lóðina frá Borgahella.
Axtútu slökkviliðsþörf er u.þ.b. 1900 L/min skv. leiðbeiningum Húsnæðis- og mannvirkjaöflunar.

Viðhald á brunavörðun
Þjónustusamningur verður gerður um stæðanóðandi eftirrit og viðhald á brunavarnakerfi hússins (brunavörðunarkerfi ásamt þakbrúnaði, handvirkjum slökkviliðum og út- og neyðarlýsingu).

VEGNA HEILBRIGÐISEFTIRLITS
Húsnæðið er skilgreint sem atvinnuhúsnæði. Verð starfaleysiskeyfið starfsemi samkvæmt lögum um matvæli nr. 93/1995 m.s.b. og/öðra lögum um hollustuhamti og mengunvarnari nr. 7/1998 m.s.b. í húsnæðinu ber rekstraraðila að afla starfaleysis Heilbrigðisráðs og Kópavogsvæðis.
Mengunvarnarskipti á frættu og útblástur verður komið fyrir í samræmi við ákvæði heilbrigðisráðs.

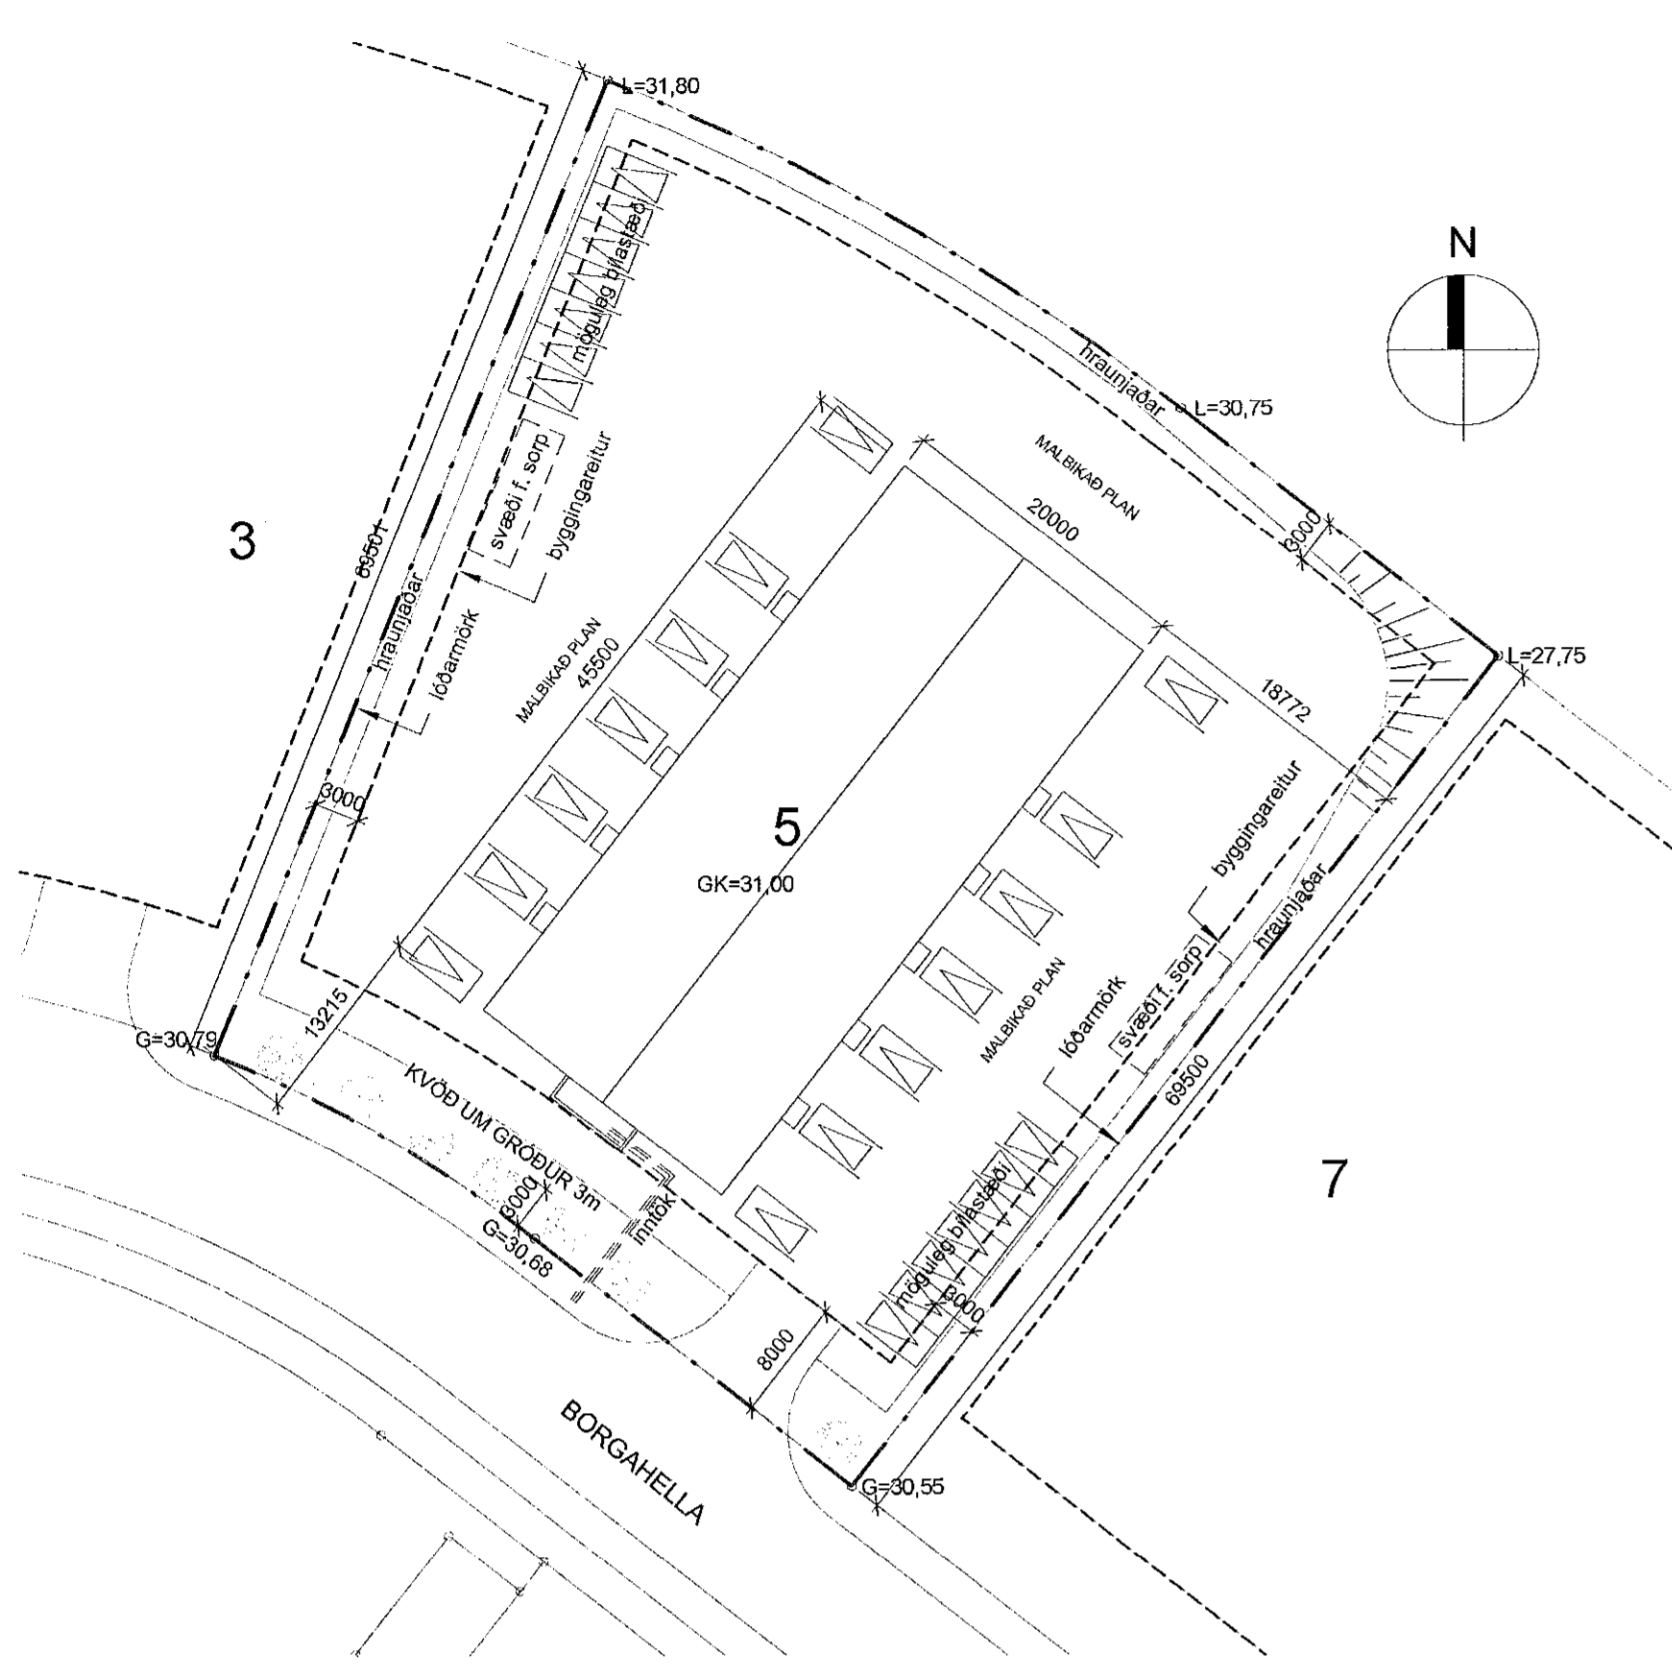

Afstöðumynd
1 : 500

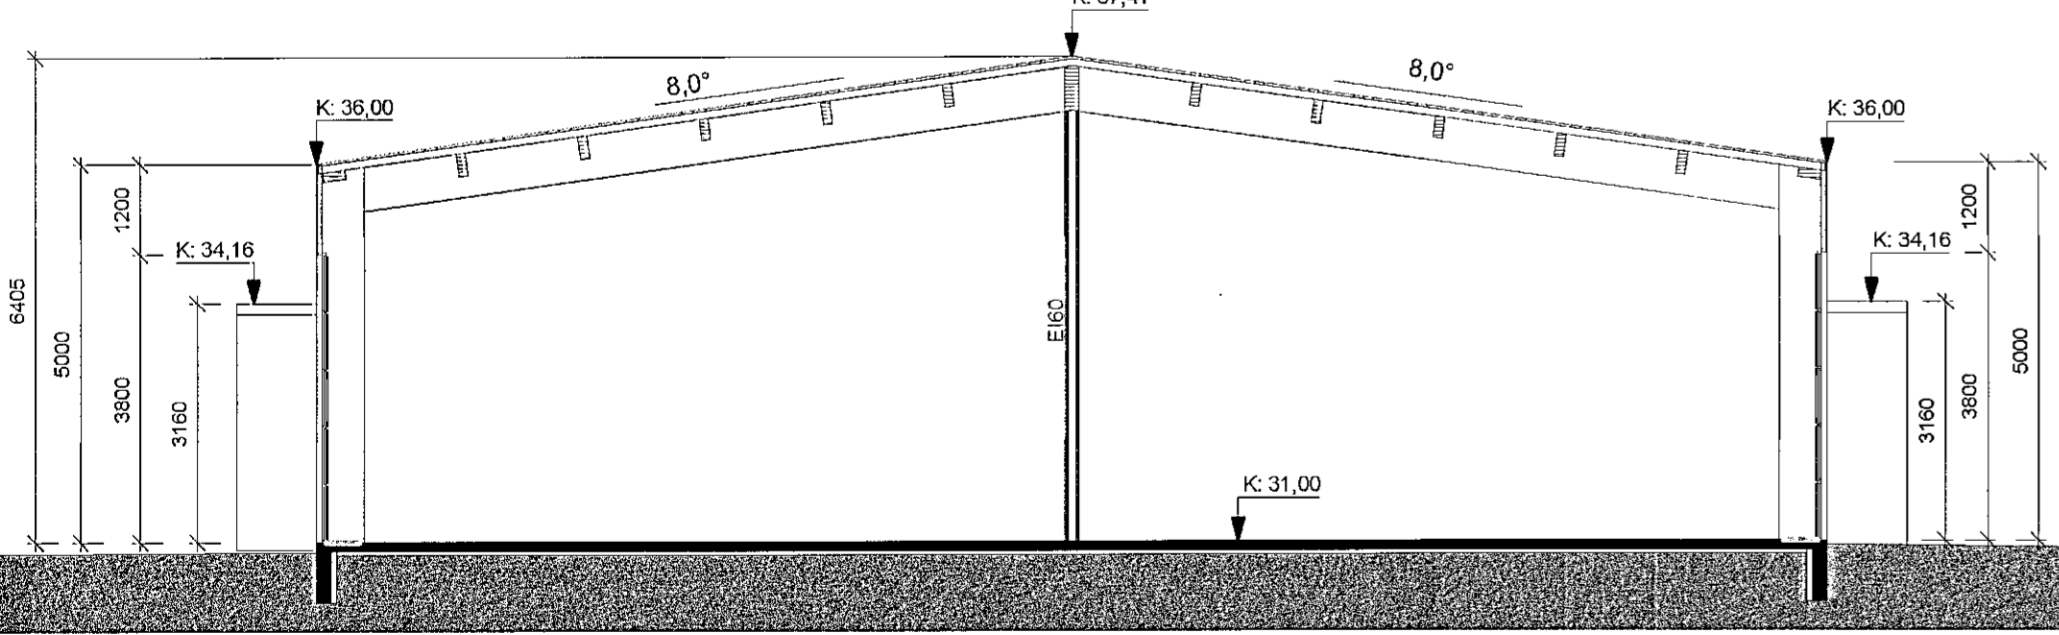

Þversnið A
1 : 100

Skráningartala: Borgahella 5		Skrásetjari: Sigríður Ólafsdóttir	
Landnúmer: 213090		Kennitala: 071070-5069	
Matslutanúmer: 01		Útgáfa: 4.01	
Dags: 23.1.2021			
Uppskipting og lýsing	Stærðir		
DO D1 D2 D3 D4 D5 D6 D7 D8 D9 D10a D10b D11 D12 D16	DO D1 D2 D3 D4 D5 D6 D7 D8 D9 D10a D10b D11 D12 D16		
Markaður	921,3	0,0	0,0
Botn			
1. hæð	921,3	0,0	0,0
A 0101 Geymsla N 0101	70,9		
A 0102 Geymsla N 0102	66,0		
A 0103 Geymsla N 0103	66,0		
A 0104 Geymsla N 0104	66,0		
A 0105 Geymsla N 0105	66,0		
A 0106 Geymsla N 0106	130,0		
A 0107 Geymsla N 0107	66,0		
A 0108 Geymsla N 0108	66,0		
A 0109 Geymsla N 0109	66,0		
A 0110 Geymsla N 0110	66,0		
A 0111 Geymsla N 0111	66,0		
A 0112 Geymsla N 0112	66,0		
A 0113 Geymsla N 0113	66,0		
A 0114 Tækrymi T 0114	5,4		
Alhagsmennir			
Samneigri samna			
Eignarhöld			
Skipulagsmál			
Skipulagsmál			
0101 Geymsla	70,9	364,025	364,025
0102 Geymsla	66,0	356,320	356,320
0103 Geymsla	66,0	356,320	356,320
0104 Geymsla	66,0	356,320	356,320
0105 Geymsla	66,0	356,320	356,320
0106 Geymsla	130,0	719,910	719,910
0107 Geymsla	66,0	356,320	356,320
0108 Geymsla	66,0	356,320	356,320
0109 Geymsla	66,0	356,320	356,320
0110 Geymsla	66,0	356,320	356,320
0111 Geymsla	66,0	356,320	356,320
0112 Geymsla	66,0	356,320	356,320
0113 Geymsla	66,0	356,320	356,320
0114 Tækrymi	5,4	12,300	12,300
Alls	921,3	5.019,015	5.019,015

Borgahella 5
Hafnarfjörð

Byggingarhluti	Lýsing	Flatarmál A (m ²)	U W/(m ² ·K)	U-A W/K
Þak	Pir einingur	919,0	0,30	276
Steyptir veggir	Pir einingur	0,0	0,40	0
Léttir veggir	Pir einingur	393,0	0,40	157
Gólf	120 mm plata á fylli	916,0	0,40	366
Gluggar/hurðir	Al-timburgluggar	293,0	3,00	879
Ófanljós	Plast (polycarbonate)	0,0	3,00	0
Orkurammir	Σ U-A			1678

Byggingarhluti	Lýsing	Flatarmál A (m ²)	U W/(m ² ·K)	U-A W/K	Einangrunarb. min
Þak	Pir einingur	919,0	0,18	165	100
Steyptir veggir	Pir einingur	0,0	0,00	0	0
Léttir veggir	Pir einingur	393,0	0,23	90	75
Gólf jadarvæði	120 mm plata á fylli	156,0	0,30	20	75
Gluggar	Al-timburgluggar	25,0	1,60	40	
Hurðir	Al hurðir	268,0	2,00	536	
Gólf miðjuvæði	120 mm plata á fylli	760,0	0,56	426	0
Rauntap	Σ U-A			1277	

Kuldaþýr	Lengd L	ψ(W/mK)	ψ-L (W/K)
Láréttar kuldaþýr við plötuskil undir jarðveg	131,0	0,79	0,00
Láréttar kuldaþýr við plötuskil	131,0	0,33	43,23
Lóðréttar kuldaþýr við úttegg/innvegg	0,0	0,83	0,00
Kuldaþýr við svalir	0,0	0,83	0,00
Kuldaþýr úttægi-útteggur	0,0	0,60	0,00
Sökkull undir úttegg - fyllt að	0,0	0,41	0,00
Kuldaþýr við hurðir	0,0	0,04	0,00
Sökkull undir úttegg	0,0	0,48	0,00
Sökkull undir innvegg	0,0	0,46	0,00
Adrar	0,0	0,00	0,00
Kuldaþýr	Σ ψ-L		43,2

ORKURAMMI (Tala 1)	1678	Krafa
RAUNTAP GEGNUM HUÞ OG BOTNPLÖTU (Tala 2)	1277	
TAP GEGNUM KULDAÞÝR (Tala 3)	43	
Tala 2+3	1321	Raun
Er Krafa/Raun=1,0?	1,27	I lagi

Grein 13.3.4	U-gildi gluggaþerja
Leiðnifast og fermeta gólf pr. °C	1,44 W/m ² ·°C
Grein 13.3.2	Fast gler 1,60
	Opnastekt tag 1,60

Yfirfarið af
brunavörðunni
LOTA
SHTS
10.02.2021

Útg.	Dags.	Skýring	Brátt
------	-------	---------	-------

Gríma arkitektar
Lougavegi 178 - 105 Reykjavík
S: 511-8777 / 897-3760
www.grimaark.is

Undirskrift hönnuðar *Sigríður Ólafsdóttir*
Aðalhönnuður: Sigríður Ólafsdóttir arkitekt FAU - sk. 071070-5069
netfang: sig@grimaark.is

Heimilisfang:
Borgahella 5
Svartafélag:
Hafnarfjörður
Verkefnum:
Geymsluhúsnæði
Landnúmer: L213090 Staðgreinir: 1400-1-11550050
Aðaluppdráttur
Afstæða, snið og skráningartafla

Hannað af: SÓ	Matshluti: 01
Teknað af: SÓ	Mælikvarði: As indicated
Yfirfarið af: SÓ	Dagsetning: 23.01.2021

2020-06-15 **A_1_YS_01**
Verkefnum Teikningarnúmer Bls. Útgáf

