



Samþykkt þann
 22. feb. 2021
 F.h. byggingarfulltrúans í Hafnarfirði
 Sigurður Steinar Jónsson

ALMENNAR SKÝRINGAR:

Ath. almennar skýringar gilda ekki ef annað kemur fram á teikningum.

- Öll mál eru í millimetrum [mm].
- Mál eru miðuð við miðja dós í miðja og fullfrágengið gólf, loft eða vegg.
- Pipur eru 16 mm og lóðregnar 1,5 mm² lóðrættarvir.
- Strengur er 1,5 mm².
- Hæð rofa er 1100 mm í miðja dós frá fullfrágengnu gólfi.
- Hæð tengla fyrir lág- og smáspennu er 1100 mm í miðja dós frá fullfrágengnu gólfi.
- Málstraumur rofa skal vera minnst 10 A og tengla minnst 16 A.
- Þar sem pipur eru lagðar hlið við hlið í stöppu, skal bilið milli þeirra vera minnst 30 mm, eða þannig að stöppa geta auðveldlega runnið á milli þeirra.
- Í alla stiga skal setja milliskilurúm til aðgreiningar smá- og lágspennulagna.
- Verk skal unnið í samræmi við ÍST200
- Öll tákni eru táknað og þer að samræma lagnir að tækjum eftir aðstæðum á staðnum og sérteikningum.
- Greinar að töflum eru ekki sýndar í öllum lívikum. Þær eru þá merktar viðkomandi töflu. Dæmi: +T1.2-F2.1.3 er grein "F2.1.3" í töflu "T1.2" (tafla nr. 2. á 1. hæð).
- Til varnar of hárrí snertispenntu skal nota núllun og lekastraumsrofavörn.
- Frágangur sökkvatskauta/sérskauta skal vera í samræmi við kröfur TTS og rafveitu.
- Jarðbinda skal málmhluta lagna, tækja, lampa, loftfræstistokka og rafbúnaðar.
- Samtengja skal alla hluta rafagnastiga/-bakka til að tryggja spennujöfnun.
- Vatnslagnir fyrir heitt vatn (framrás og bakrás) og kalt vatn, skal jarðbinda samkvæmt kröfum rafveitu og skila mælingum þar um til rafveitu.
- Raða skal fösum (L1, L2, L3) rétt niður á straumskinnur og greinar þannig að tryggt sé að rétt fasaröð haldist að 3ja fasa tækjum og álag milli fasa sé sern jafnast.

[Handwritten signature]

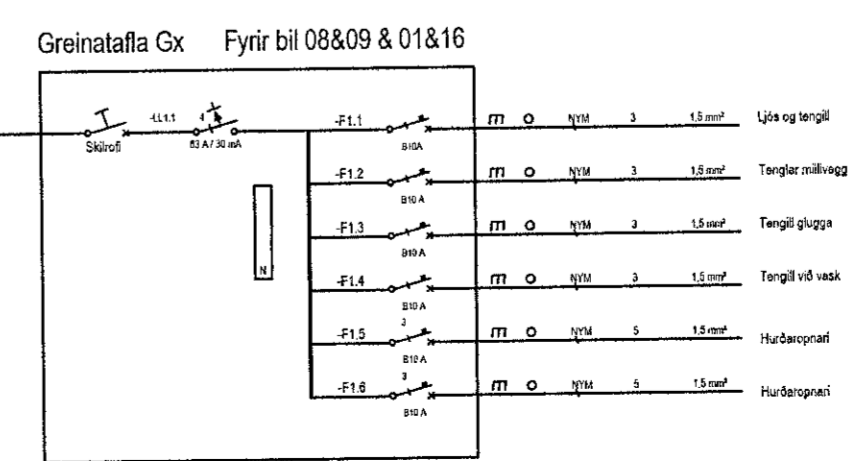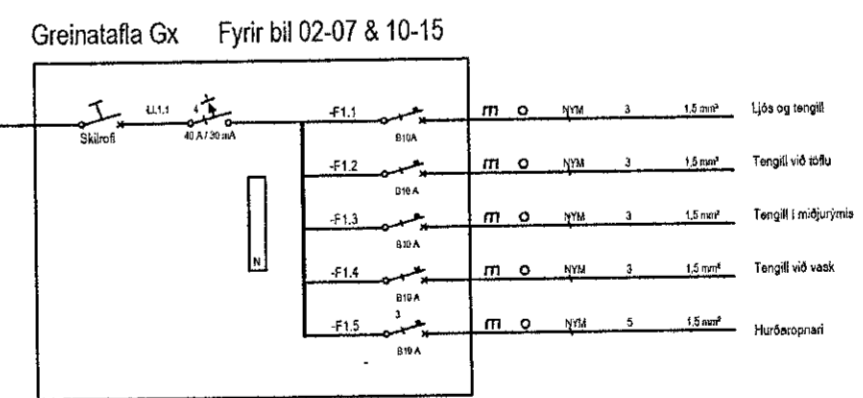

Viglundur Guðmundsson, Hulduhóli 13 820 Eyrarbakka viglundur@simnet.is, 832-1232			
Verkheiti	Verknúmer		
	2101-00		
	Verkhiluft		
Dofrahella 5		Einlinumynd snið	
Hannað	Teiknað	Dags	Frumstærð
Viglundur	Viglundur	07.02.2021	A2
Verkkaupi			Mkv:
			mism.
Staðsetning			Blað nr:
Hafnarfirði			101
Samþykkt	Kennitala		
<i>[Signature]</i>	030576-5009		