


Samþykkt þann
22. feb. 2021
 F.h. byggingarfulltrúans í Hafnarfirði
 Sigurður Steinar Jónsson

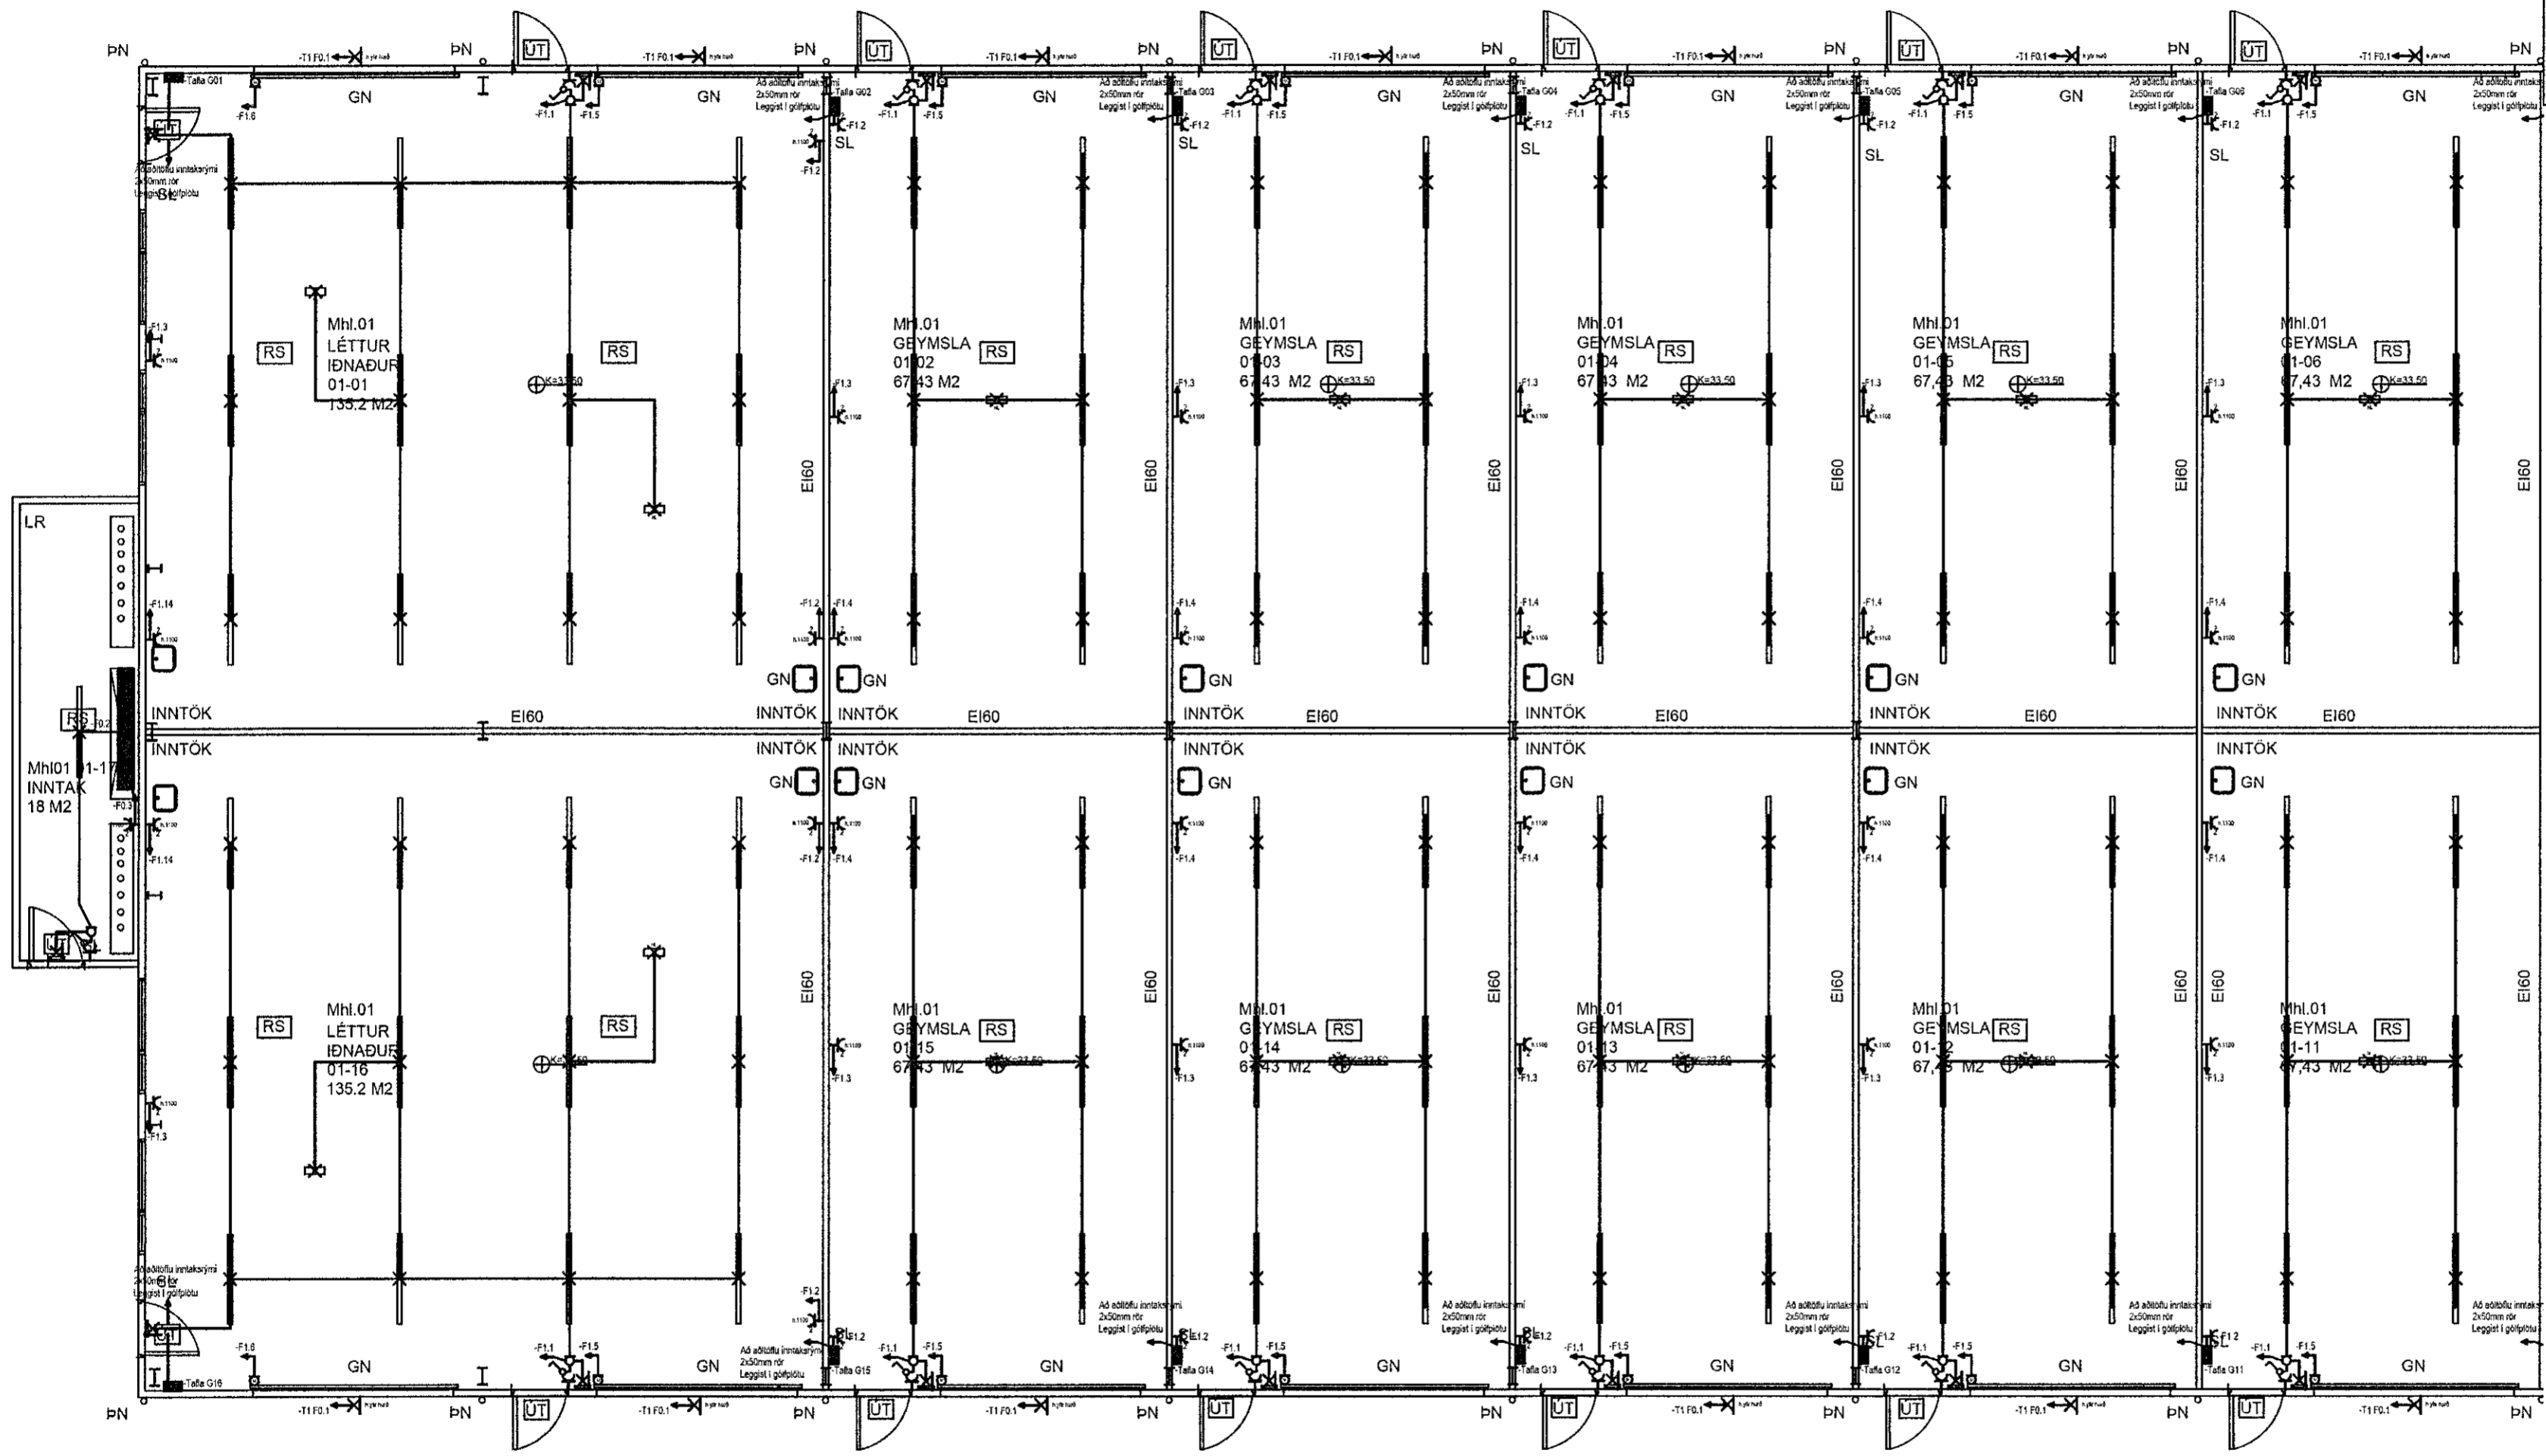

[Handwritten signature]

Vígundur Guðmundsson, Hulduhóli 13 820 Eyrarbakka viglundur@simnet.is, 832-1232		Verknúmer	2101-02
Dofrahella 5		Verkhúsi	Lágspenna
Hannað	Teiknað	Dags	Frumstærð
Vígundur	Vígundur	07.02.2021	A2
Verkkaupi			Mkv: 1:100
Staðsetning			Blað nr. 103
Staðsetning Hafnarfirði		Kennitala	0305765009
Samþykkt Vígundur G			