


Samþykkt þann
 22. feb. 2021
 F.h. byggingarfulltrúans í Hafnarfirði
 Sigurður Steinar Jónsson

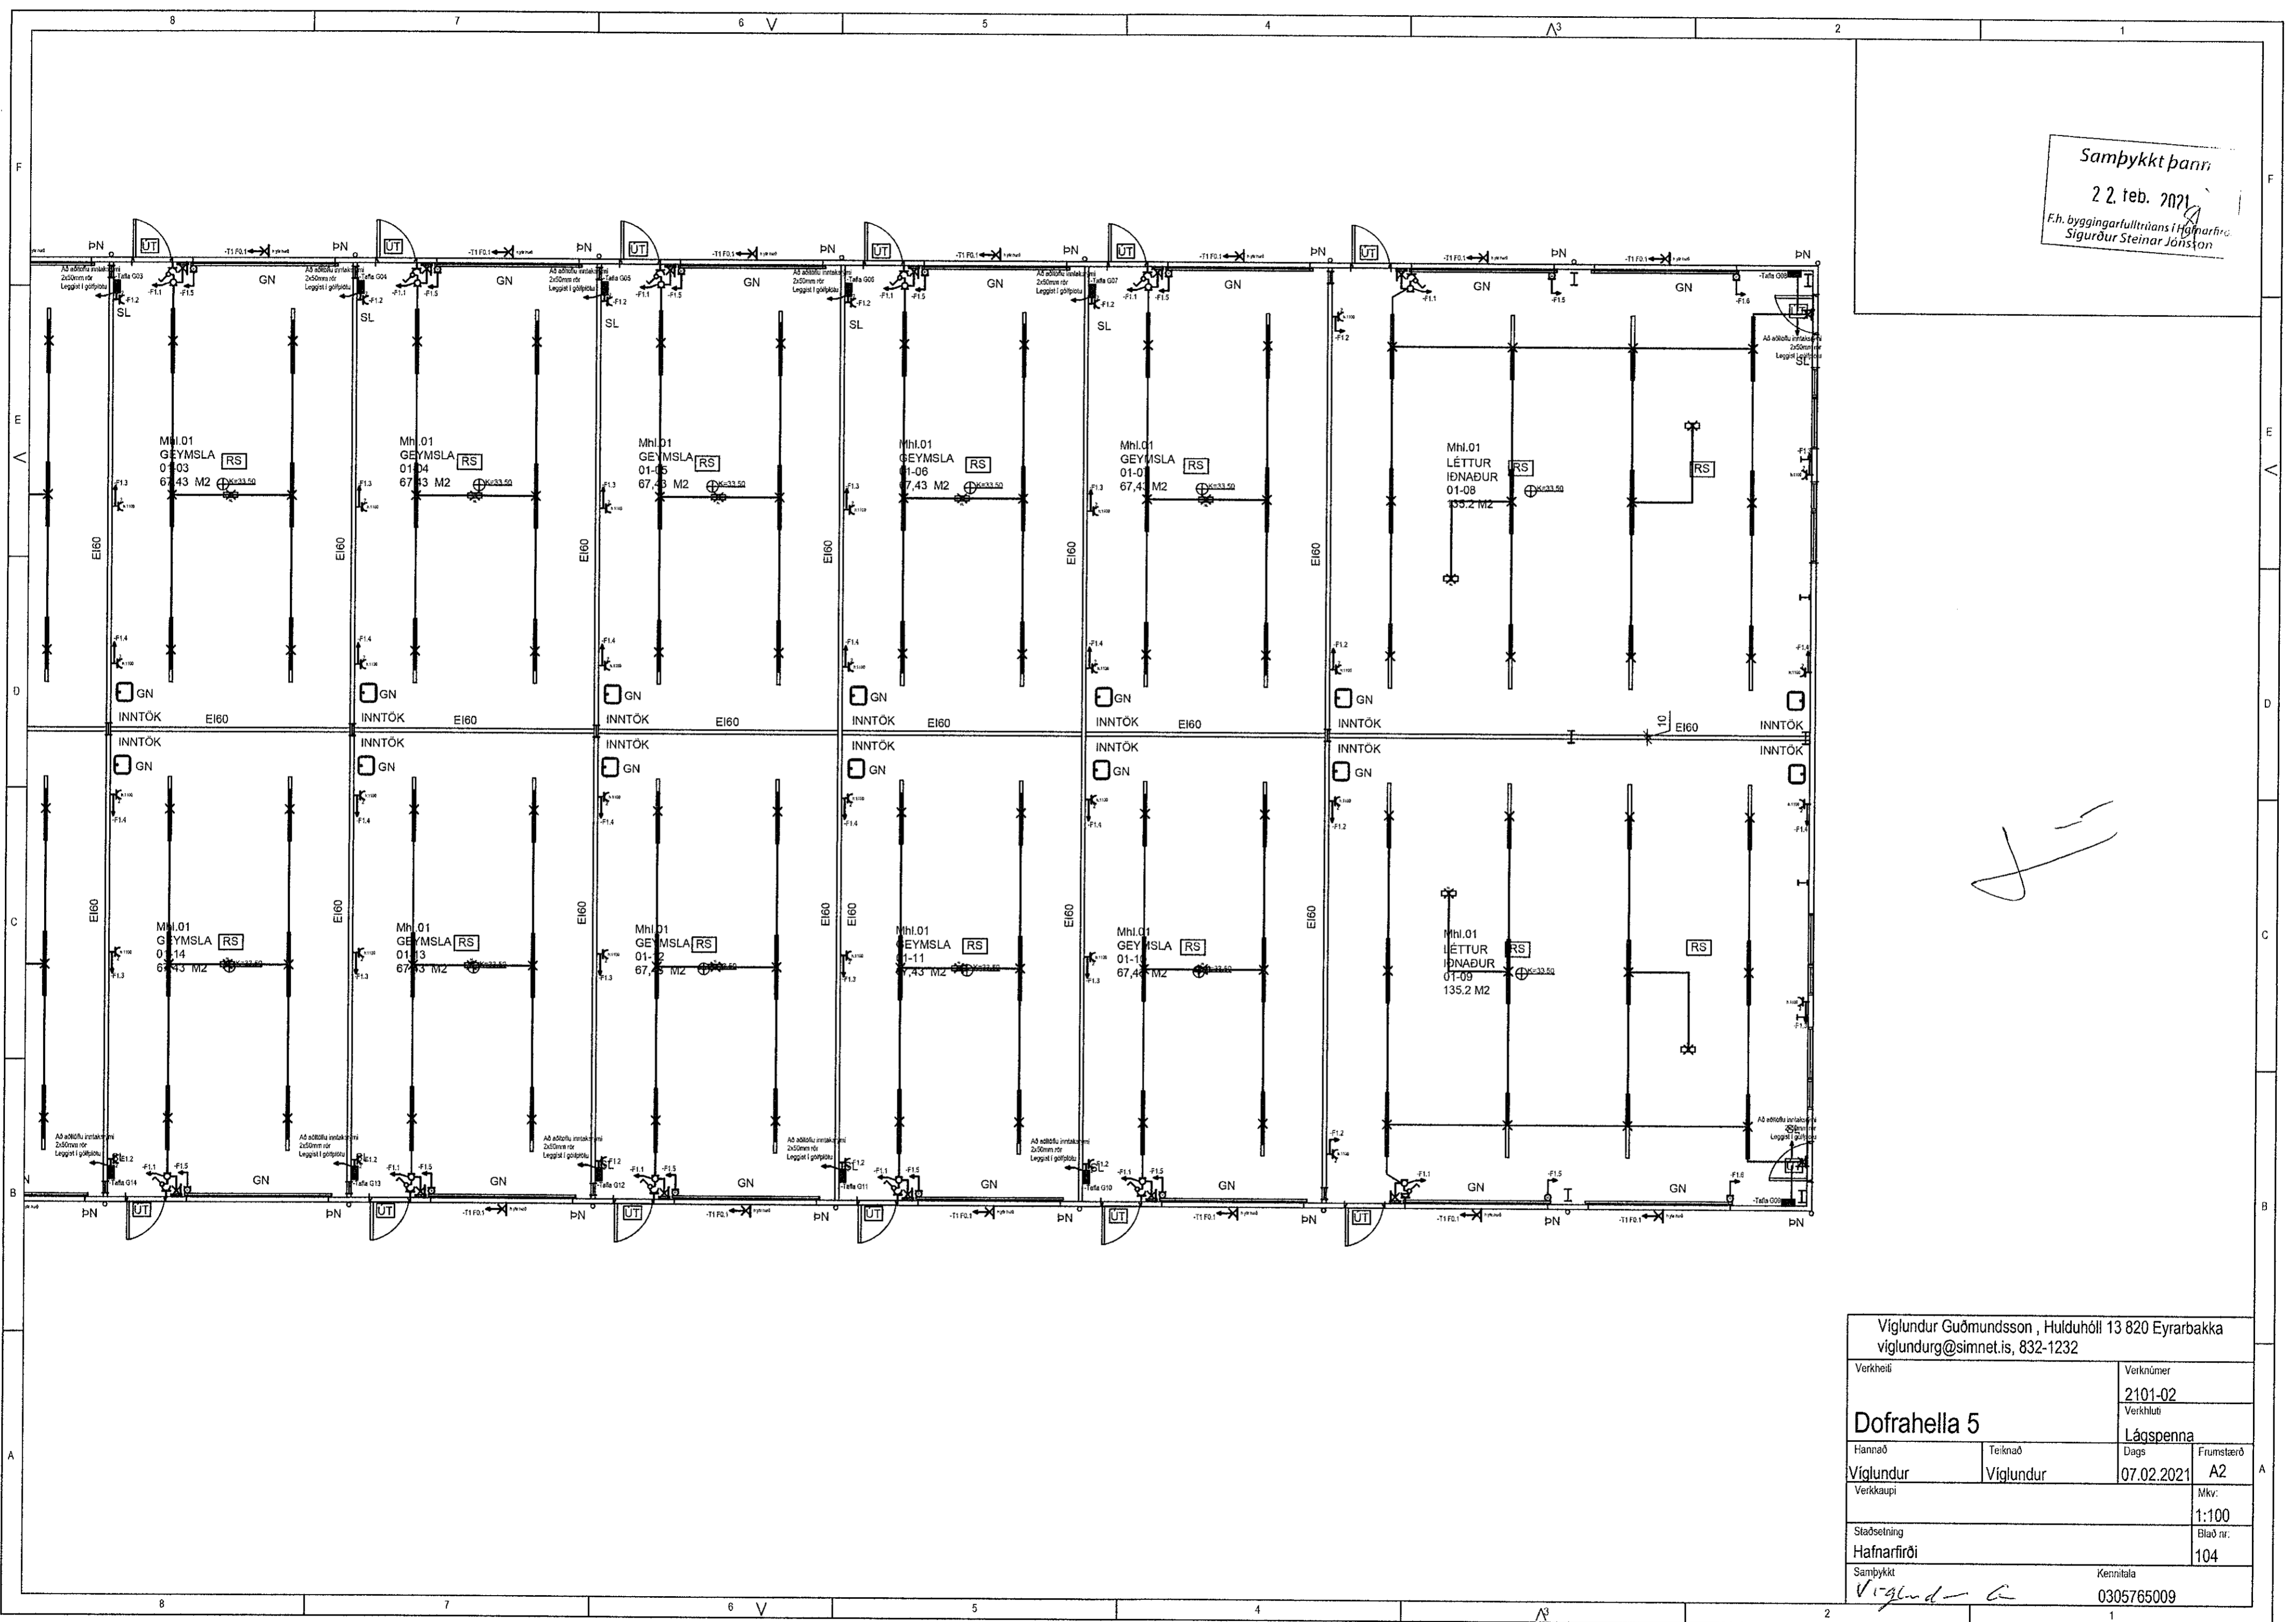

J

| | | | |
|---|------------|------------|-----------|
| Viglundur Guðmundsson, Hulduhóli 13 820 Eyrarbakka viglundur@simnet.is, 832-1232 | | | |
| Verkefni | Verknumér | | |
| | 2101-02 | | |
| | Verkhlut | | |
| Dofrahella 5 | | Lágspenna | |
| Hannað | Teiknað | Dags | Frumstærð |
| Viglundur | Viglundur | 07.02.2021 | A2 |
| Verkkaupi | | | Mkv: |
| | | | 1:100 |
| Staðsetning | | | Bláð nr. |
| Hafnarfirði | | | 104 |
| Samþykkt | Kennitala | | |
| <i>Viglundur</i> | 0305765009 | | |