



smáspennutaflla TS.1.
 geymsla andd. wc.
 gangur stíqqangur.
 herb. stofa.
 eldhú.
 ísskápur örb.ofn.
 tenqar eldhúsi.
 ofn.
 eldun.
 uppvottavél.
 bútskápur.
 tenqill u. töflu.
 tenqill u. töflu.

útlýsing
 hitakerti

hjon. baðherb.
 herbergi.
 gangur. sjónvarp.
 þvottavél
 þurrkari

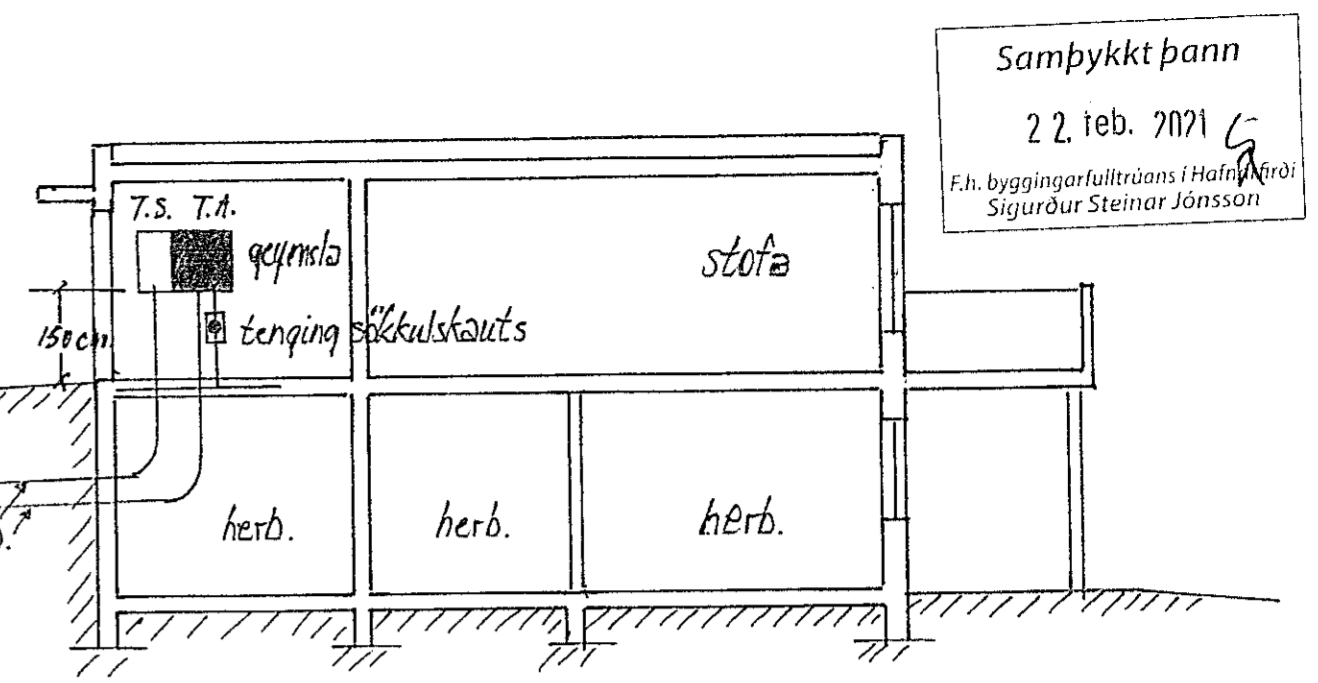


snid a-a mkr. 1:100

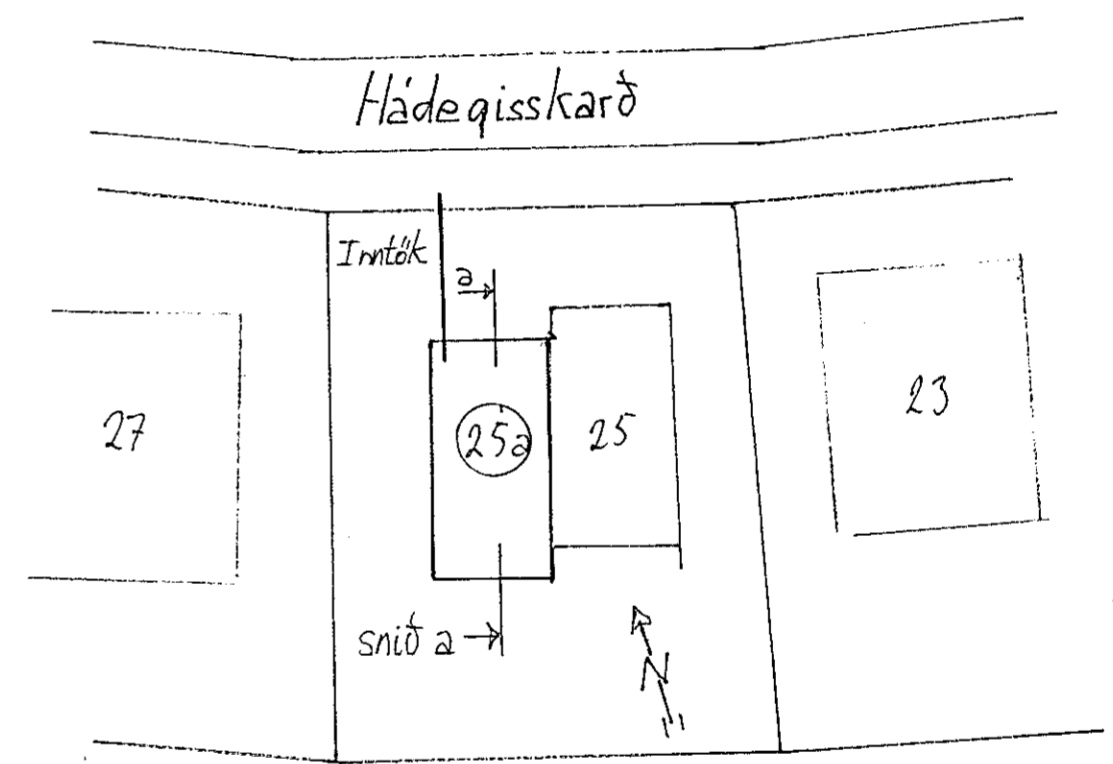

afstöðumynd mkr. 1:500.

einlinamynd.

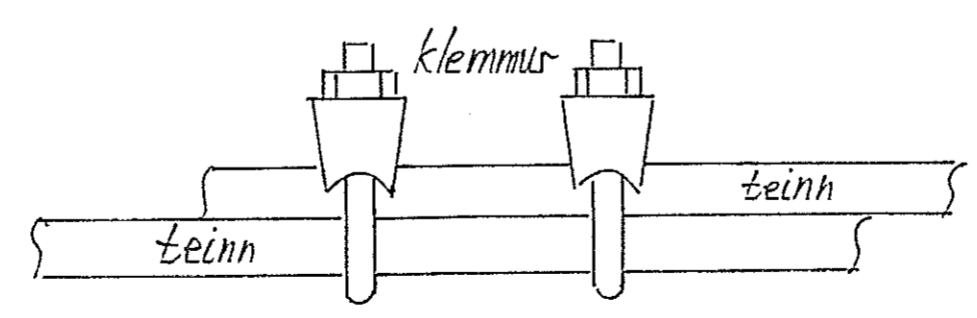

tenqja skal saman tvö næstu jarnin í sökkulvegjum allan úthringinn að tenqistað, undir töflu, í samræmi við tæknilega tenqiskilmála raforkudreifingar.
 frágangur sökkulskauts.

Samþykkt þann
 22. feb. 2021
 F.h. byggingarfulltrúans í Hafnarfirði
 Sigurður Steinar Jónsson

áritun aðalhöfundar	áritun rafhönnuðar
staður: Hádegisskarð nr. 25a Hafnarfirði.	
verk: Raflögn: einlínamynd, snid, afstöðumynd og fráq. sökkulskauts.	bláð nr. 1 af 2
	mælikv. 1:100 1:500.
	dagsetn. feb. 2021.
Gunnar Eiríksson rafm.íðnfr. kt.:070952-3789 s:8947519.	