

Samþykkt þann
22. feb. 2021
F.h. byggingartullráðs í Hafnarfirði
Sigurður Steinar Jónsson

skýringar.:

yfirlitsmynd.:

verkheiti.:

Hringhamar 1

verkhliuti.:

grunnmynd 1.hæð frh.

mkv.:	1:50
dags.:	22.1.2021
hannað.:	GG,AM
teiknað.:	PRV
blaðstærð.:	A1

dags. breytinga.:

br. (a).:

br. (b).:

br. (c).:

br. (d).:

br. (e).:


br. (f).:

br. (g).:

fylgiskjöl.:


Guðmundur Gunnlaugsson, arkitekt FAÍ
kt: 190554-3419
Teiknistofan Archus sfl, Stórhóla 17,
110 Reykjavík. s: 567 7735 gsm: 898 7894
gg@archus.is - www.archus.is

samb.:

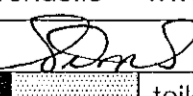

teikn.nr.:

S02

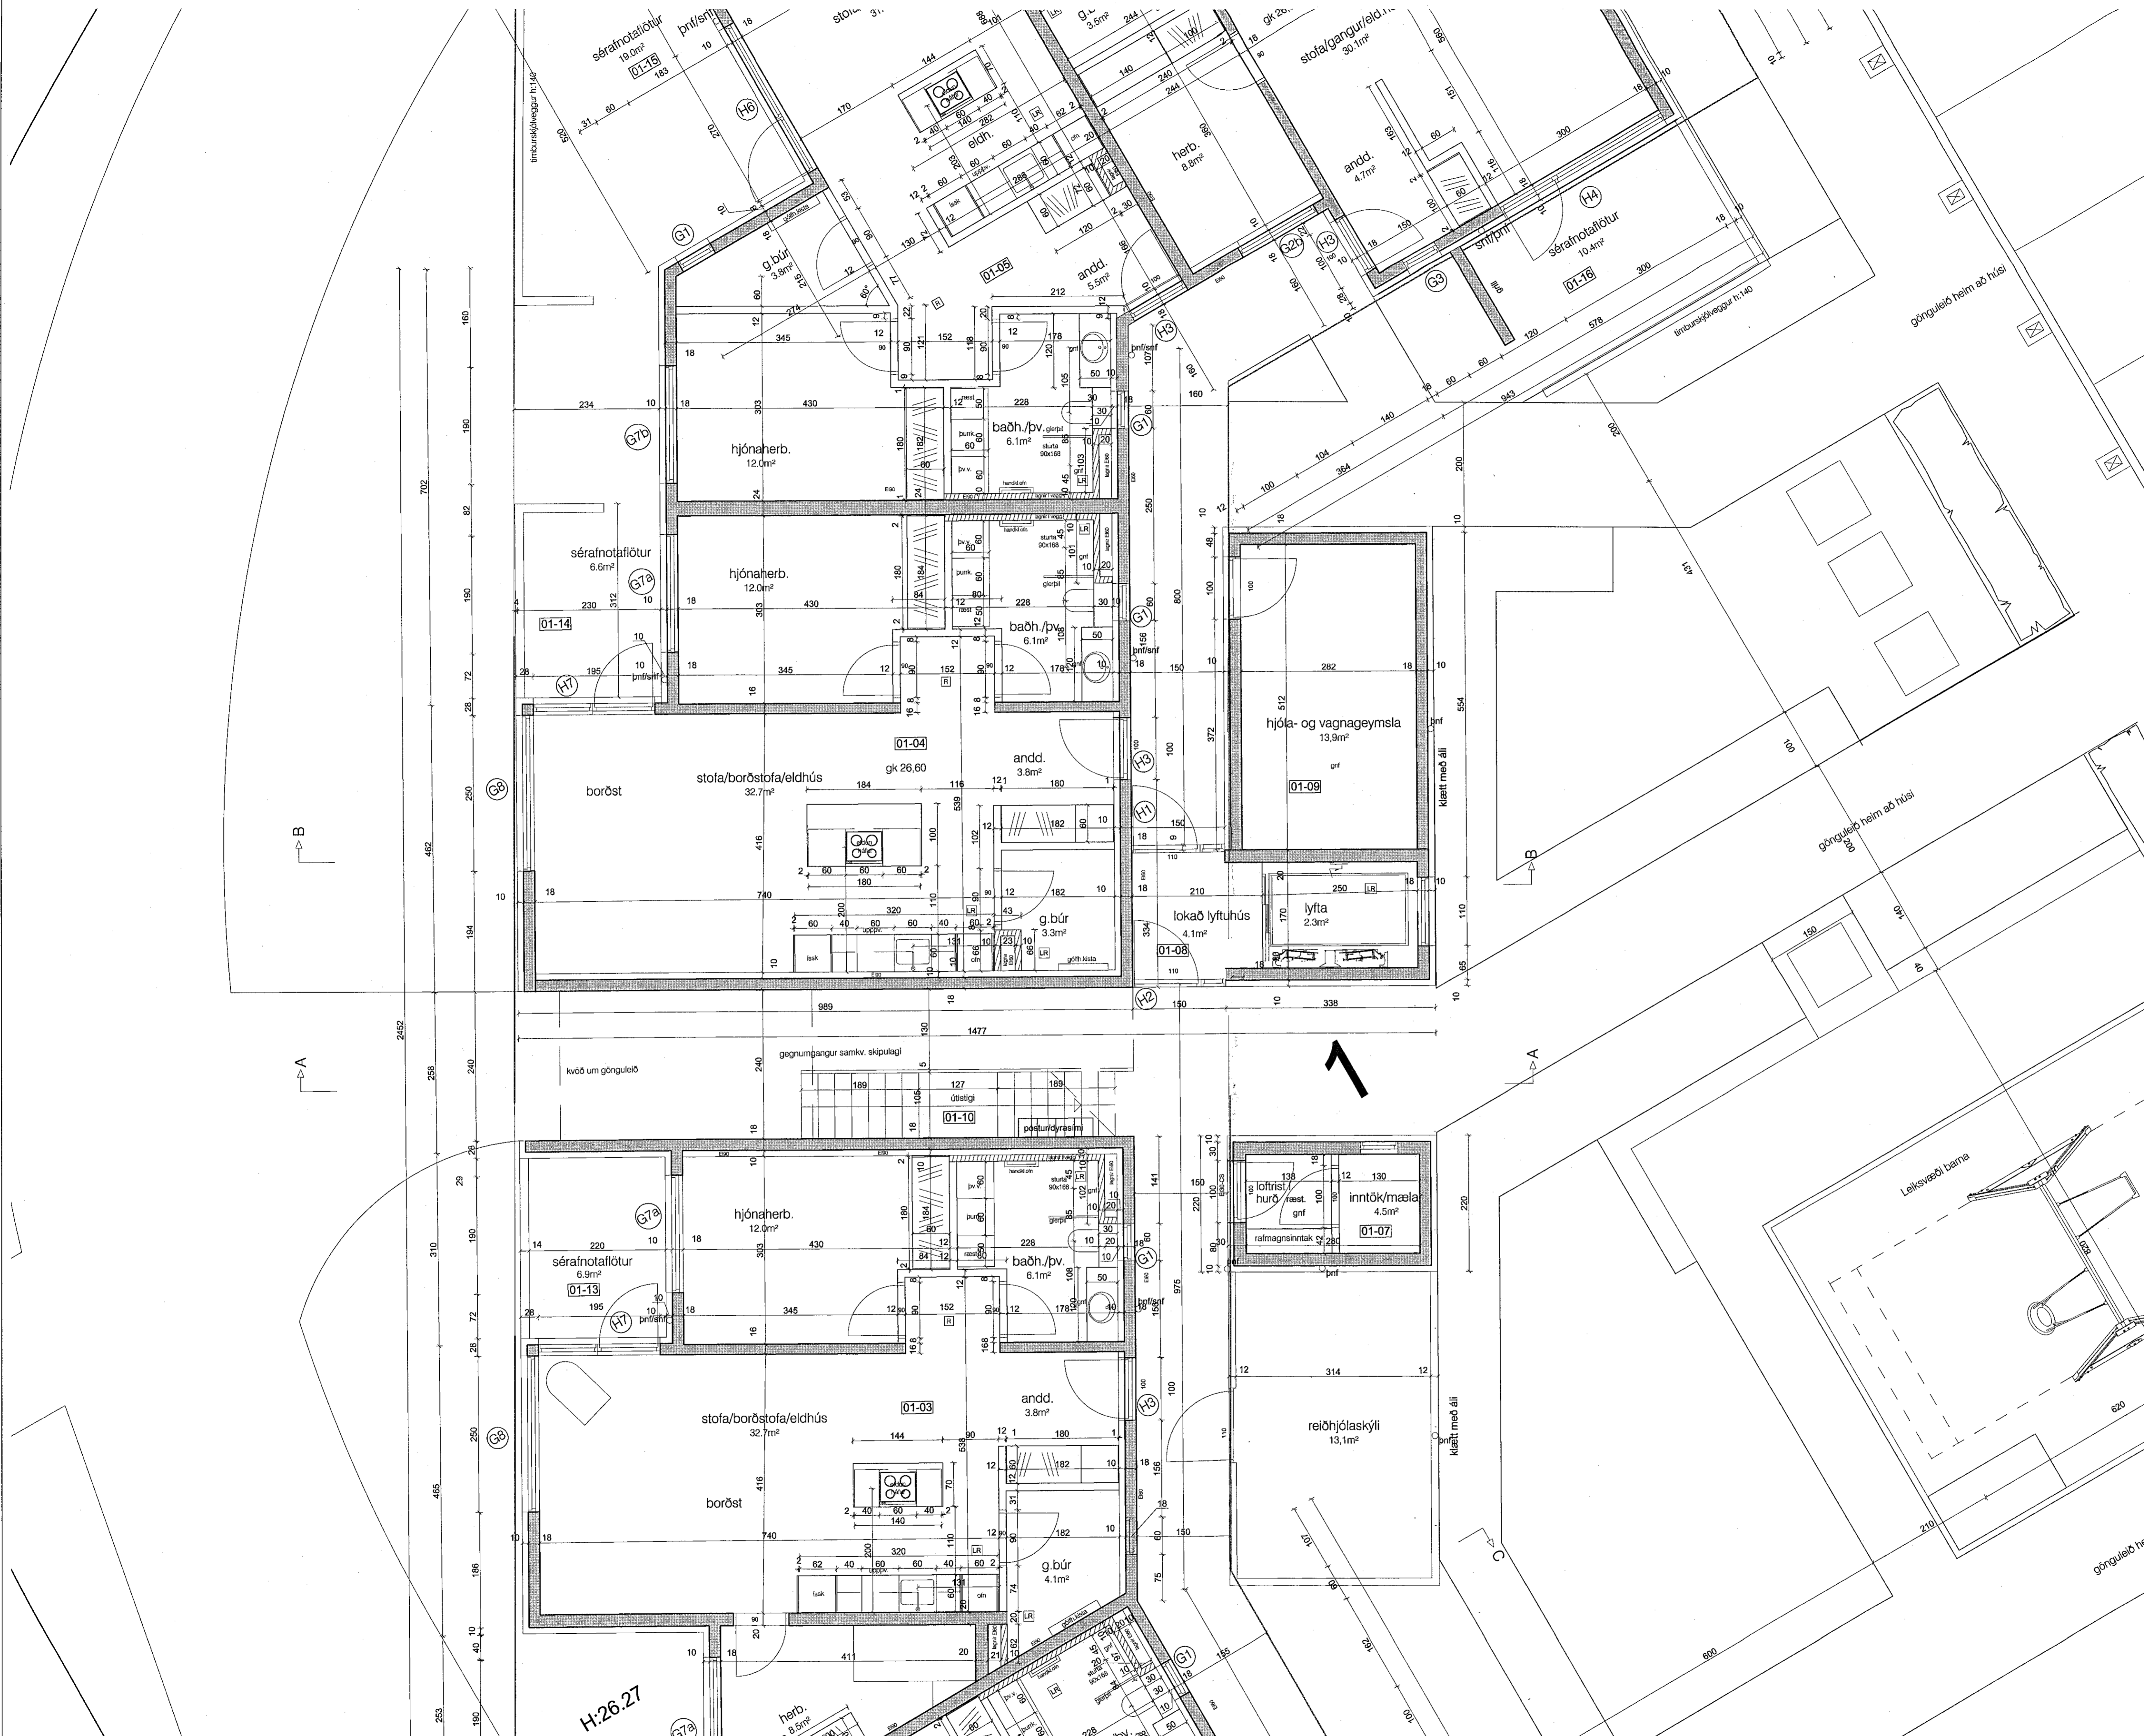

Grunnmynd 1.hæð, Hringhamar 1