


Samykkt bann
22. feb. 2021
F.h. byggingarfulltrúans í Hringhamar 1
Sigurður Steinar Jónsson

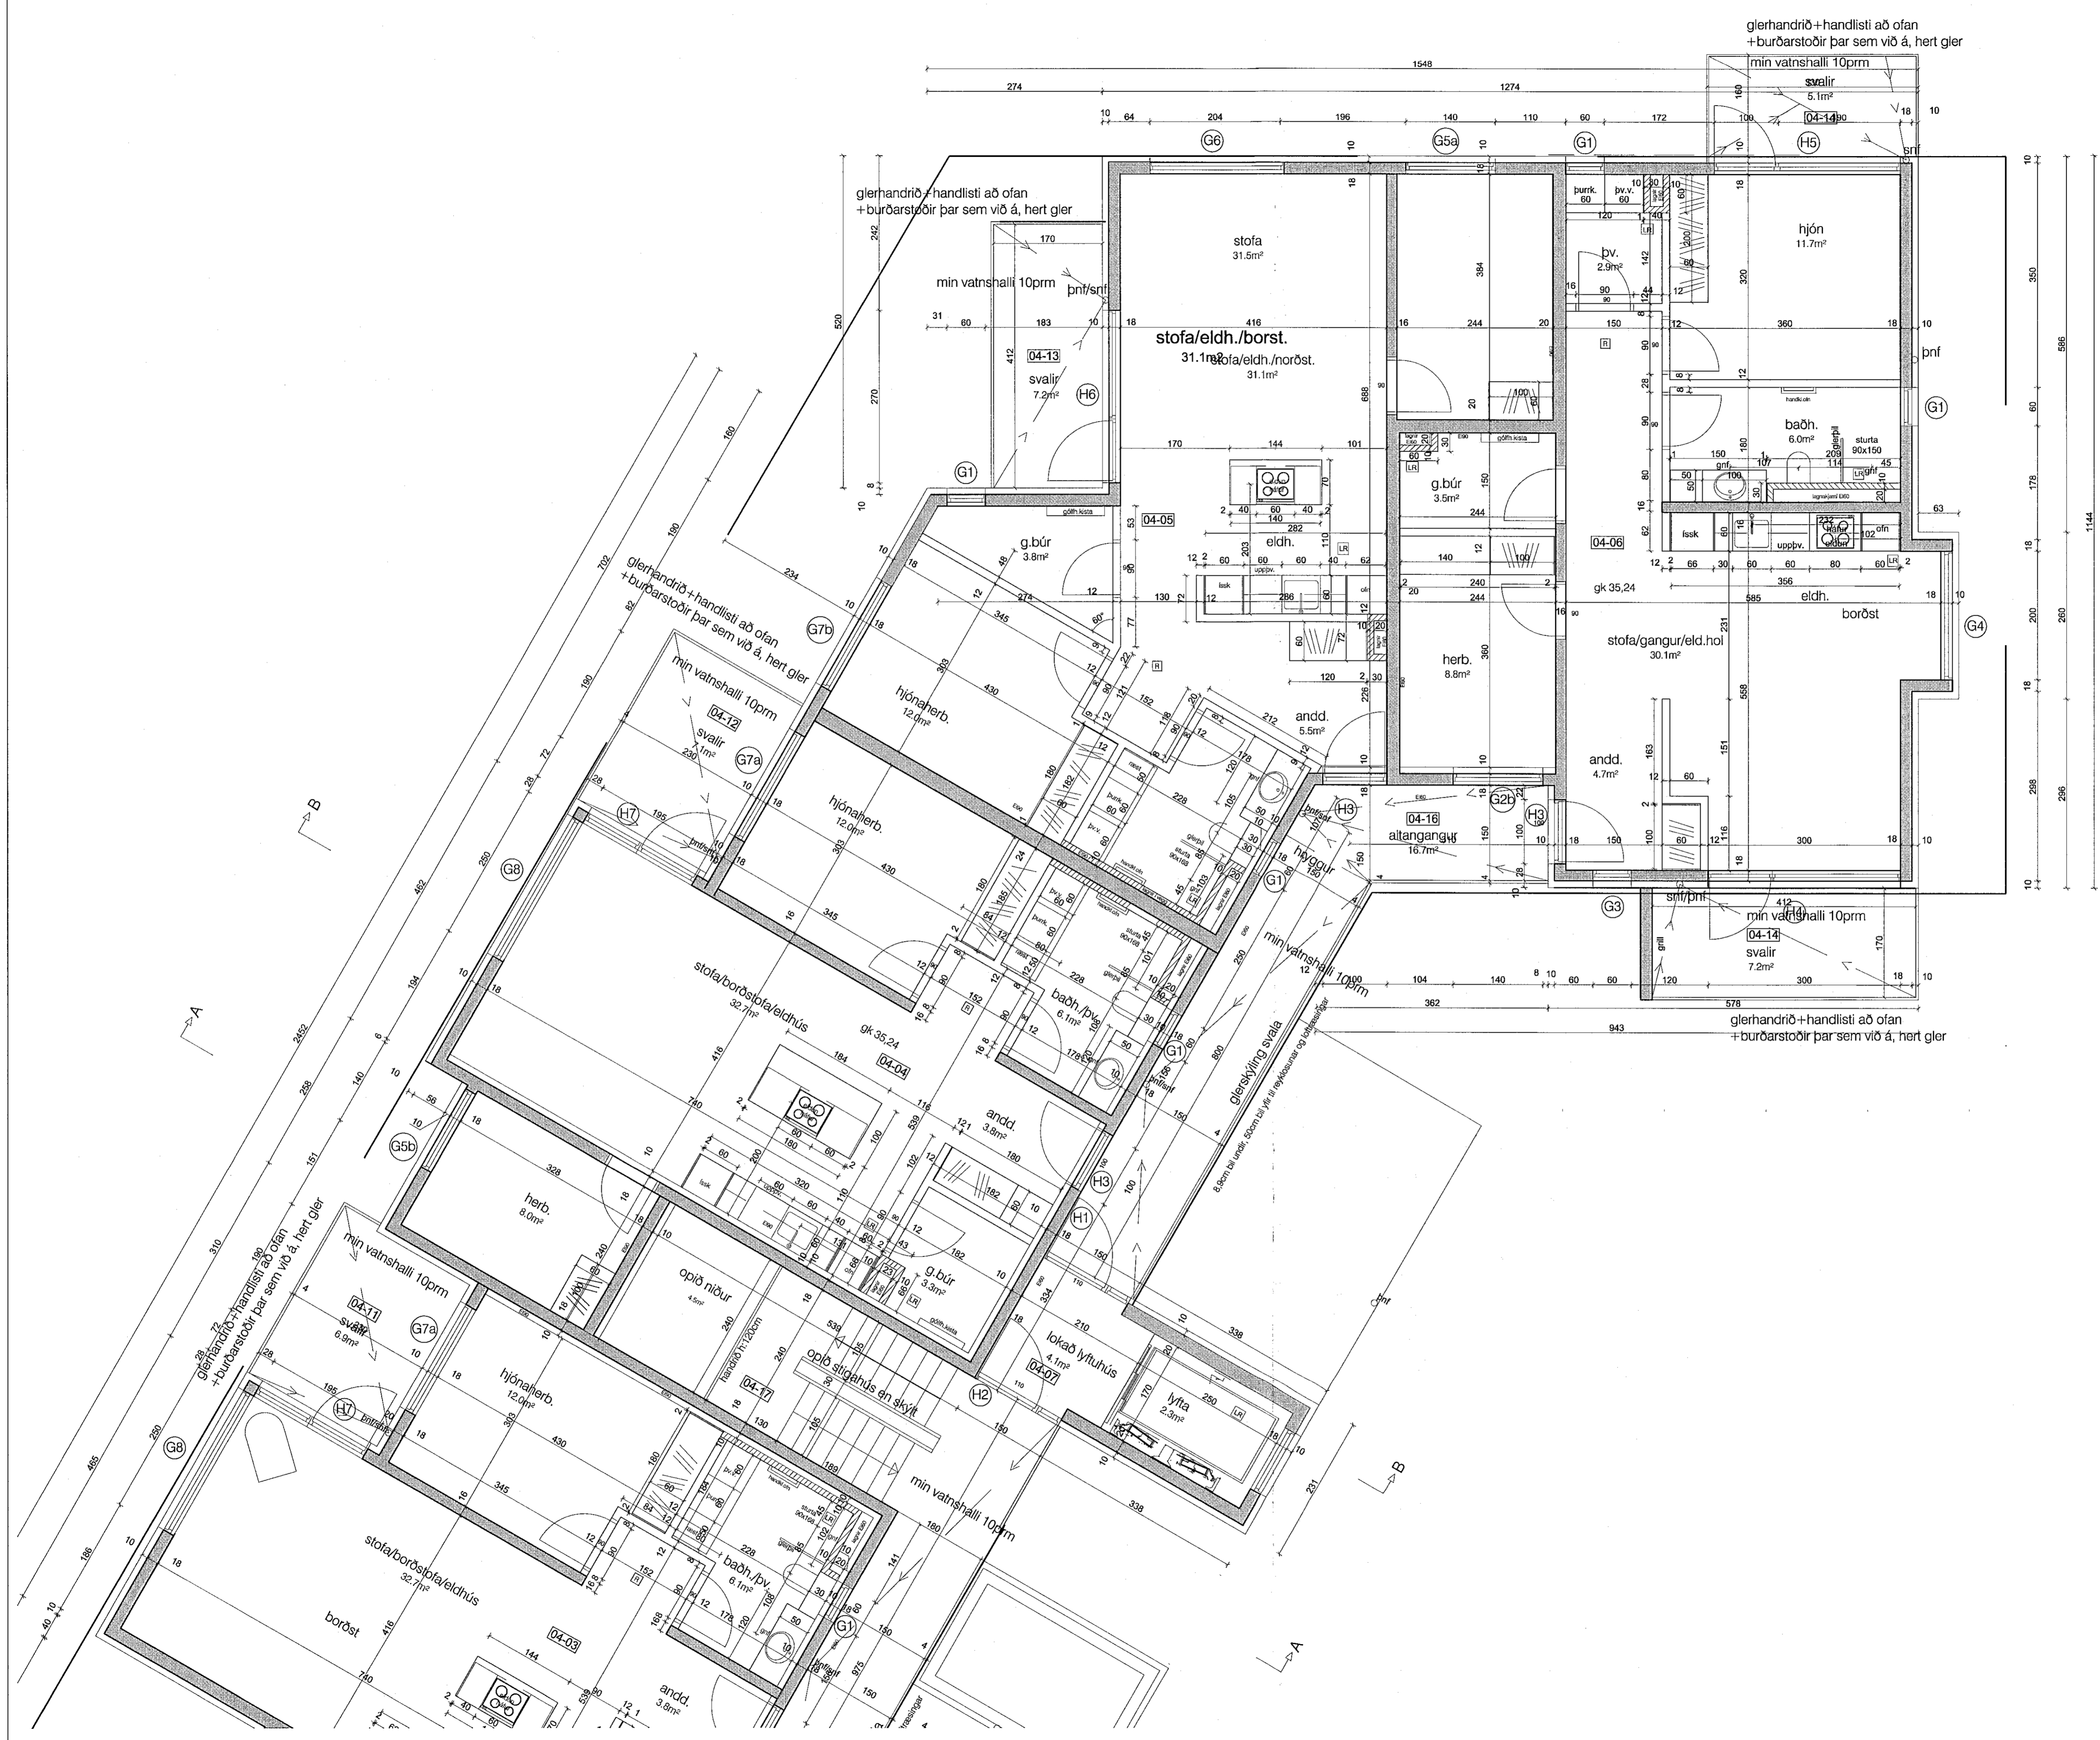

skýringar: .

yfirritsmynd: .

verkheiti: Hringhamar 1


verkhliuti: grunnmynd 4.hæð

mkv.:	1:50
dags.:	22.1.2021
hannað.:	GG,AM
teiknað.:	PRV
blaðstærð.:	A1

- dags. breytinga: .
- br. (a): .
 - br. (b): .
 - br. (c): .
 - br. (d): .
 - br. (e): .
 - br. (f): .
 - br. (g): .

fylgiskjöl: .

Guðmundur Gunnlaugsson, arkitekt FAÍ
kt: 190554-3419
Teiknistofan Archus sfl, Stórhöfða 17,
110 Reykjavík. s: 567 7735 gsm: 898 7894
gg@archus.is - www.archus.is

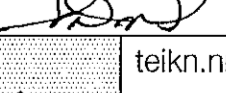samp:  teikn.nr.: S10

Grunnmynd 4.hæð, Hringhamar 1