


Samþykkt þann
22. feb. 2021
F.h. byggingarfulltrúans í Hafnarborg
Sigurður Steinar Jónsson

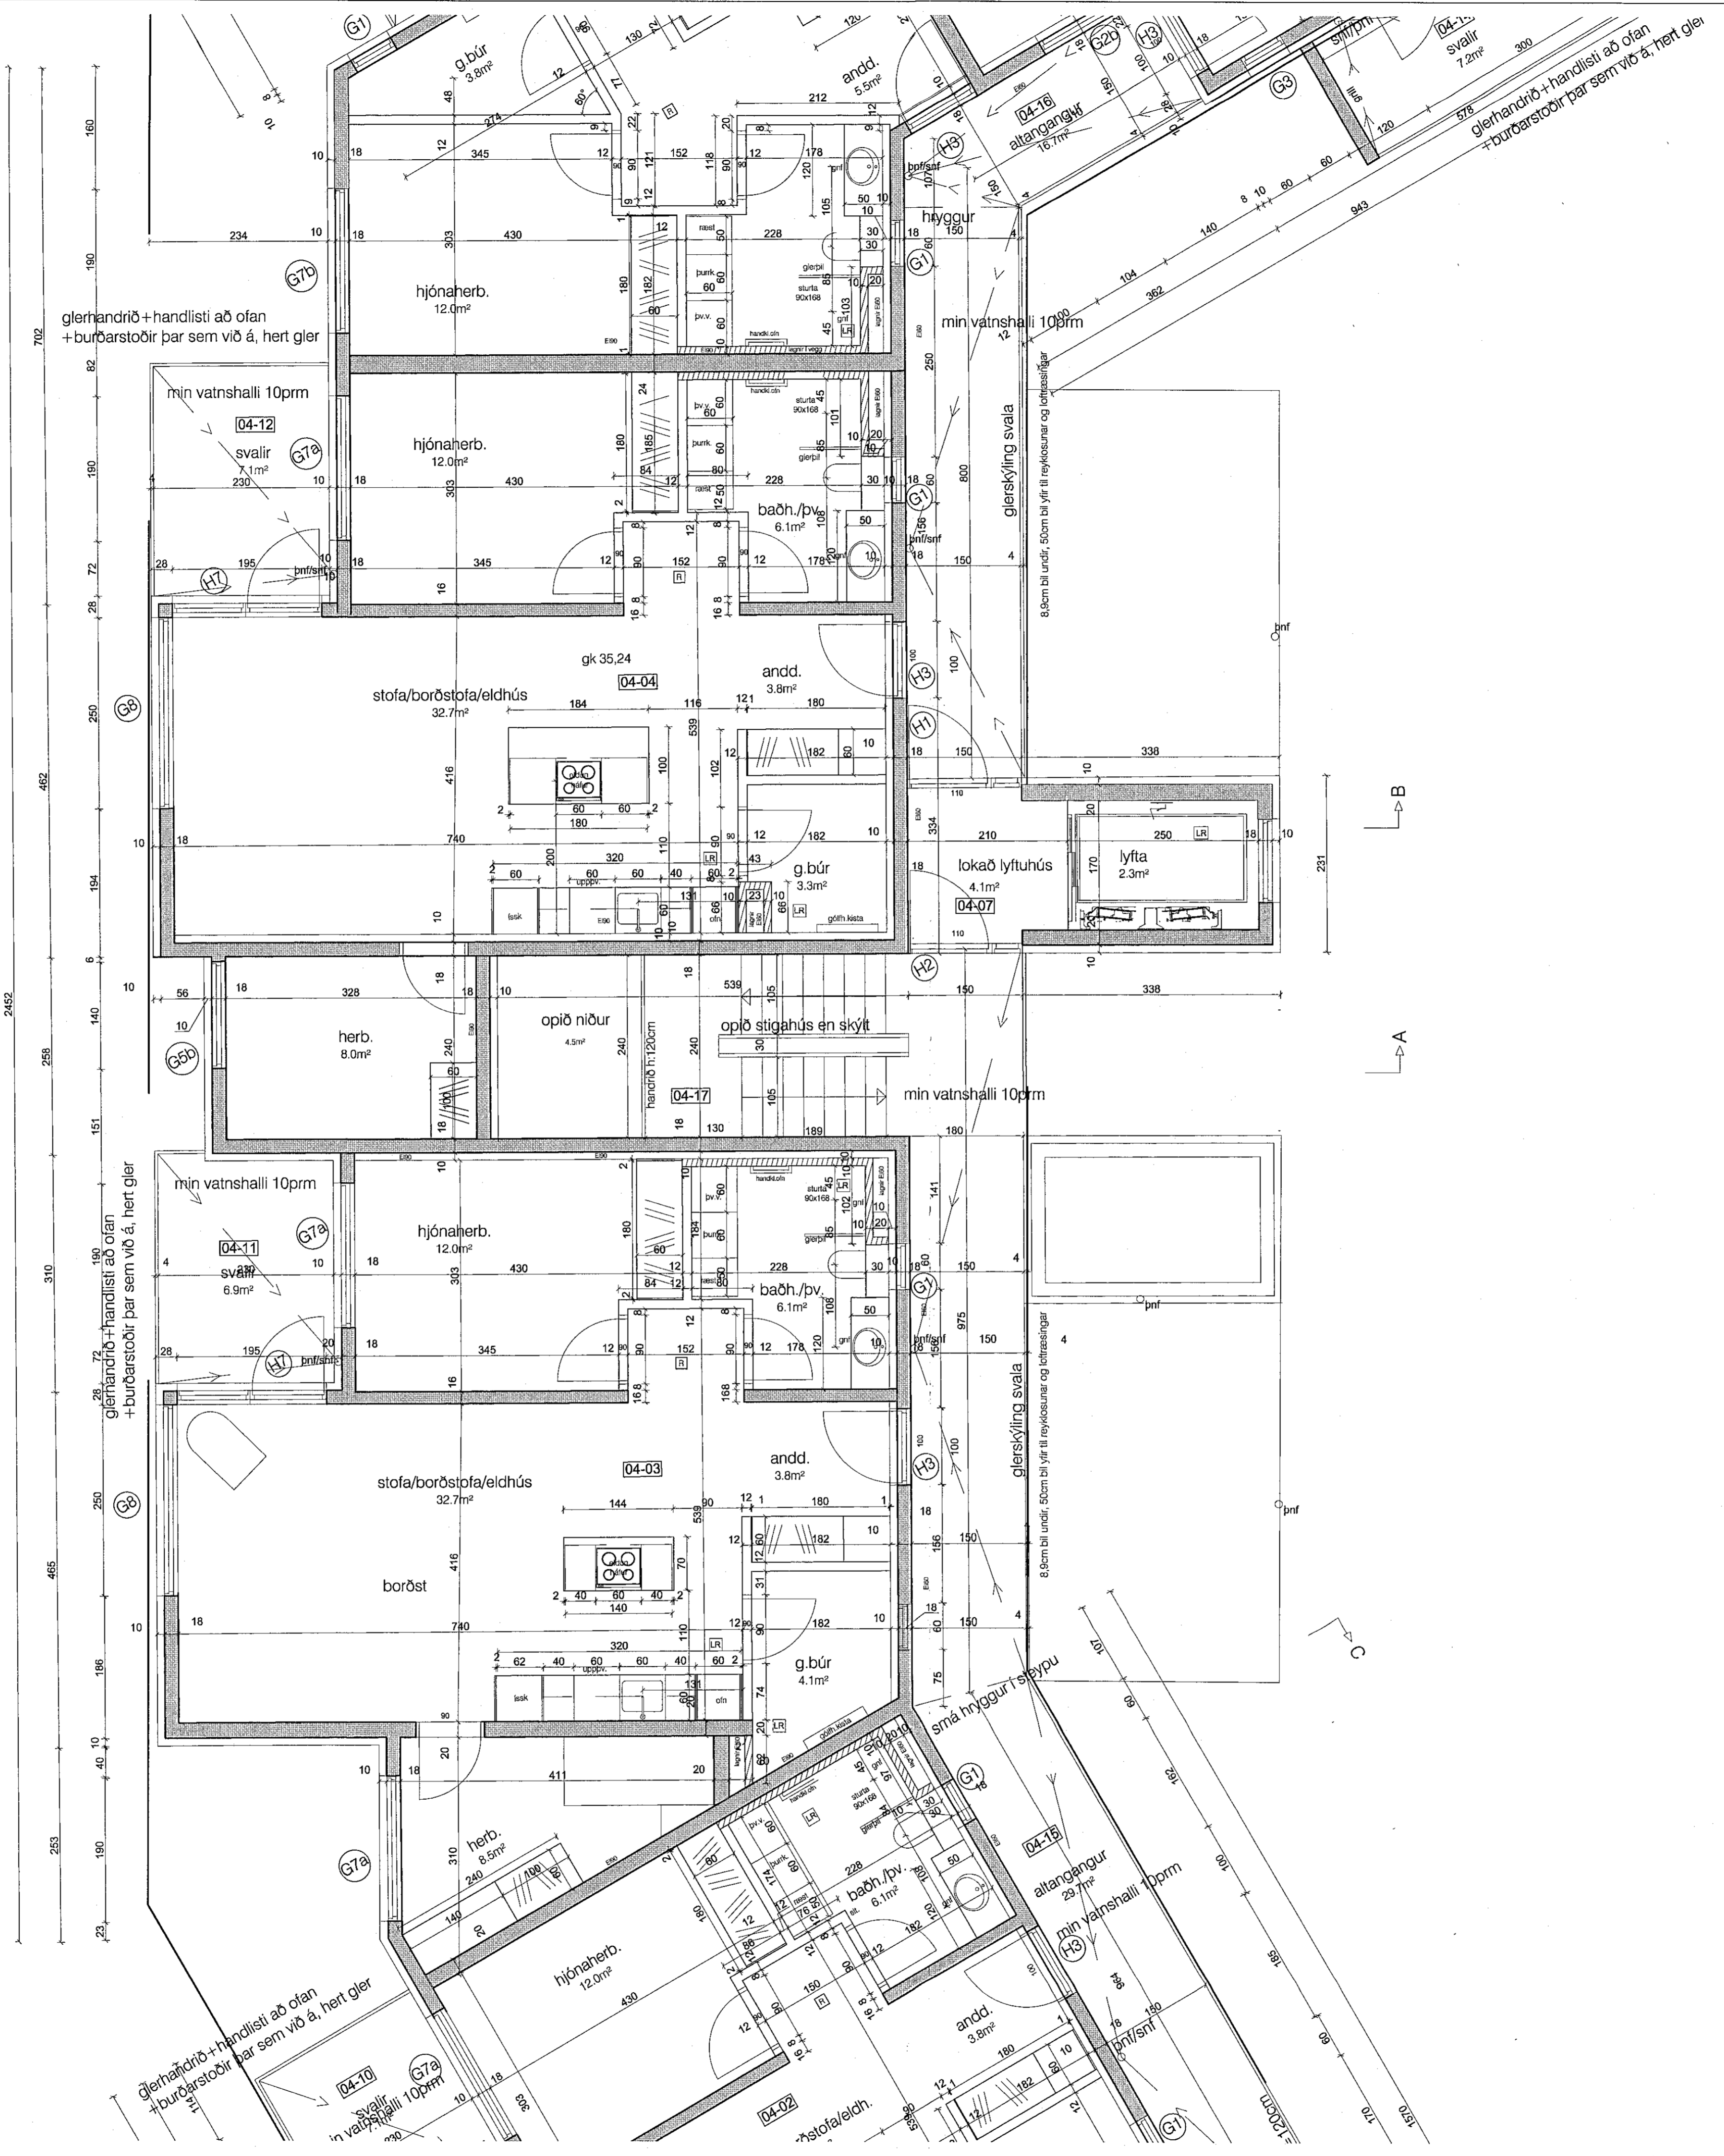

skýringar.:

yfirlitsmynd.:

verkheiti:
Hringhamar 1

verkhúti:
grunnmynd 4.hæð frh.

mkv.:	1:50
dags.:	22.1.2021
hannað.:	GG,AM
teiknað.:	PRV
blaðstærð.:	A1


dags. breytinga.:

- br. (a):
- br. (b):
- br. (c):
- br. (d):
- br. (e):
- br. (f):
- br. (g):

fylgiskjöl.:

Guðmundur Gunnlaugsson, arkitekt FAI
kt. 190554-3419
Teiknistofan Archus slf, Stórhófa 17,
110 Reykjavík. s: 567 7735 gsm: 898 7894
gg@archus.is - www.archus.is

samb.:

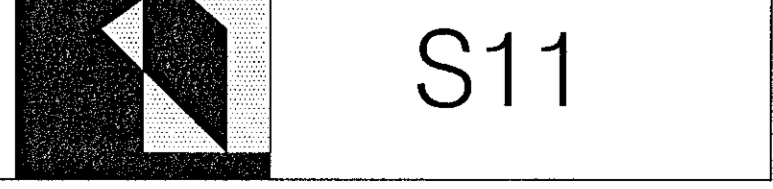

Grunnmynd 4.hæð, Hringhamar 1