

Samþykkt þann
22. feb. 2021
F.A. byggingarfulltrúans í Hafnarhúsi
Sigurður Steinar Jónsson

skýringar.:

yfirlitsmynd.:

verkheiti.:

Hringhamar 1

verkhúti.:

snið A-A

mkv.:

1:50

dags.:

22.1.2021

hannað.:

GG,AM

teiknað.:

PRV

blaðstærð.:

A1

dags. breytinga.:

br. (a).:

br. (b).:

br. (c).:

br. (d).:

br. (e).:

br. (f).:


br. (g).:

fylgiskjöl.:


Guðmundur Gunnlaugsson, arkitekt FAÍ
kt: 190554-3419
Teiknistofan Archus sfl, Stórhöfða 17.
110 Reykjavík. s: 567 7735 gsm: 898 7894
gg@archus.is - www.archus.is

samb.:

teikn.nr.:

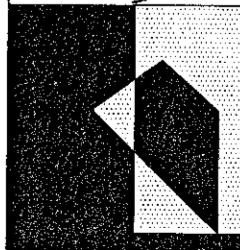

S13

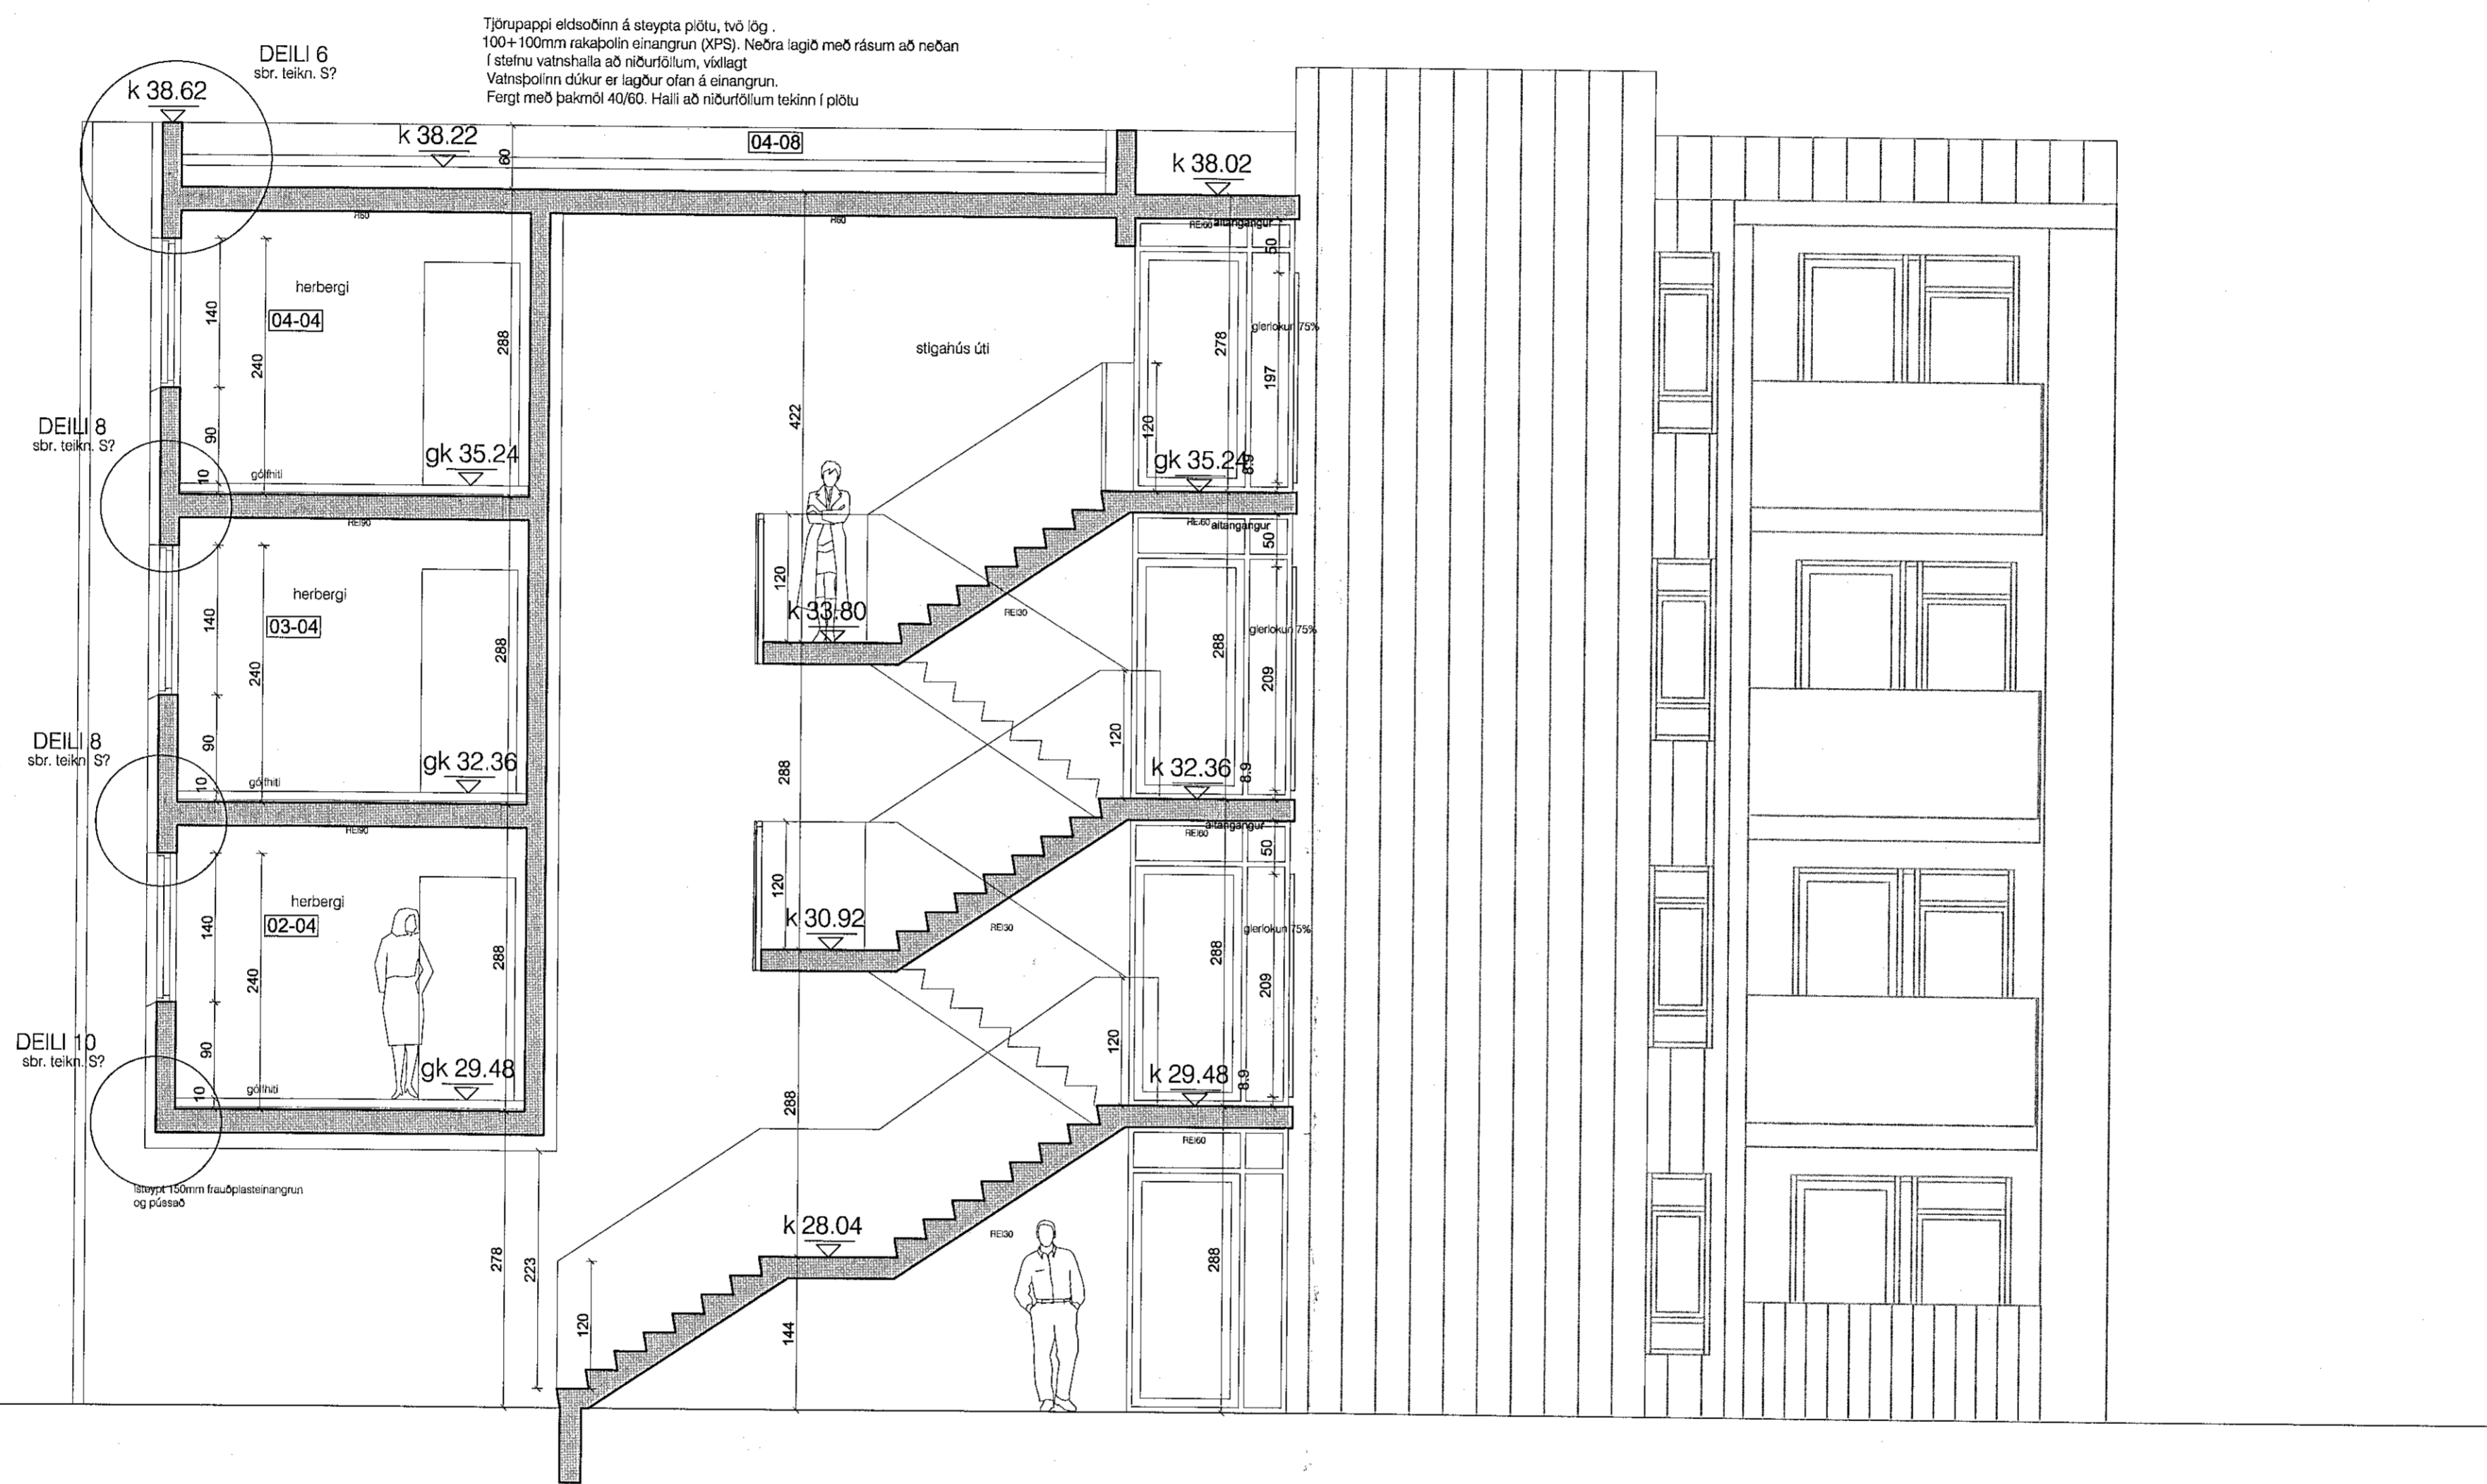

snið A-A