


Samþykkt þann
22. feb. 2021
F.h. byggingarfulltrúans í Hafnarfirði
Sigurður Steinar Jónsson

Tjörupappi eldsöðinn á steypta plötu, tvö lög.
100+100mm rakapoin einangrun (XPS). Neðra lagið með rásam að neðan
í stöðu vetrarhalla að niðurlögum, víklagt.
Vetrarpoinn dökur er lagður ofan á einangrun.
Fært með þakmið 40/60. Halli að niðurlögum tekin í plötu.

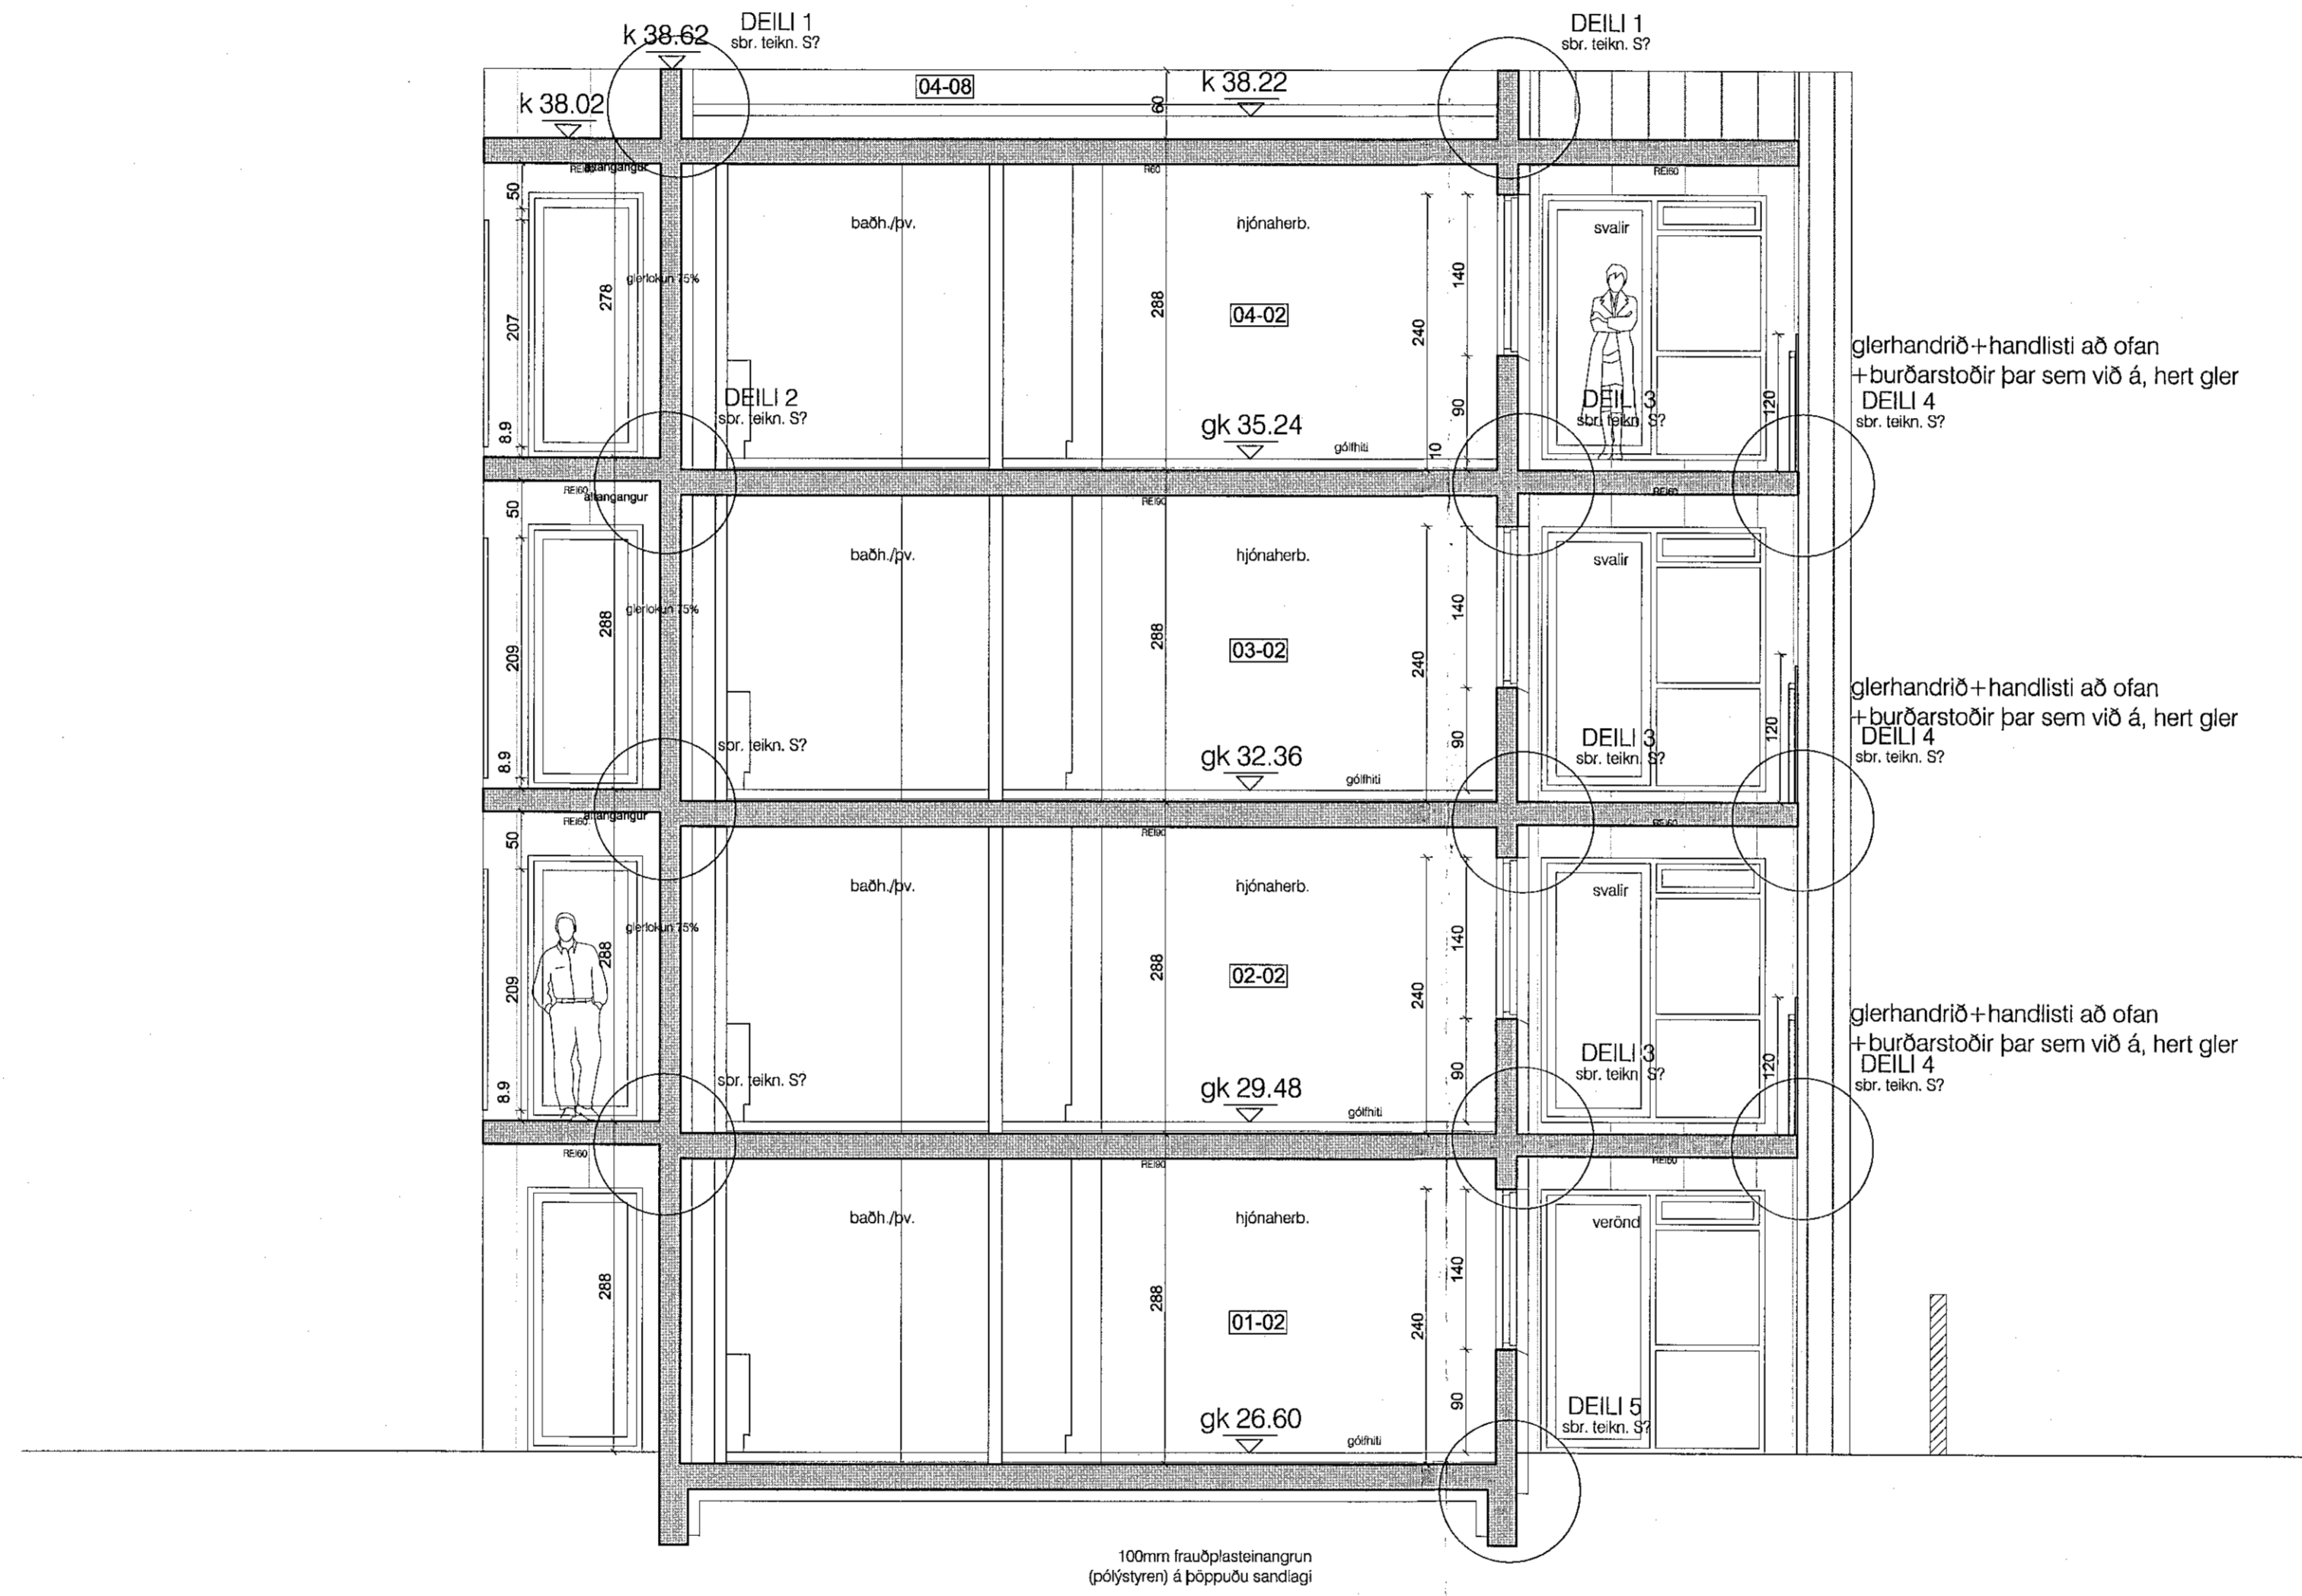

100mm frauðplasteinangrun
(pólýstyren) á þöppuðu sandlagi

snið C-C

skýringar.:

yfirlitsmynd.:


verkheiti.: **Hringhamar 1**

verkhloti.: snið C-C

mkv.:	1:50
dags.:	22.1.2021
hannað.:	GG,AM
teiknað.:	PRV
blaðstærð.:	A1

- dags. breytinga.:
- br. (a):
 - br. (b):
 - br. (c):
 - br. (d):
 - br. (e):
 - br. (f):
 - br. (g):
- fylgiskjöl.:

Guðmundur Gunnlaugsson, arkitekt FAÍ
kt: 190554-3419
Teiknistofan Archus slf, Stórhöfða 17,
110 Reykjavík. s: 567 7735 gsm: 898 7894
gg@archus.is - www.archus.is

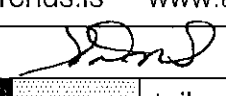samb.  teikn.nr.: **S15**