


Samþykkt þann  
22. feb. 2021  
F.h. byggingarfulltrúans í Hringhamar 1  
Sigurður Steinar Jónsson

ÚTG.	DAGS	ÚTGAFUFRILL	HAERJAD TEKNI YFIR
---	---	---	---
---	---	---	---
### Hringhamar 1 tillaga að stærð T1.0 Gólfskápur, fyrir 24 mæla + Sameignamælir

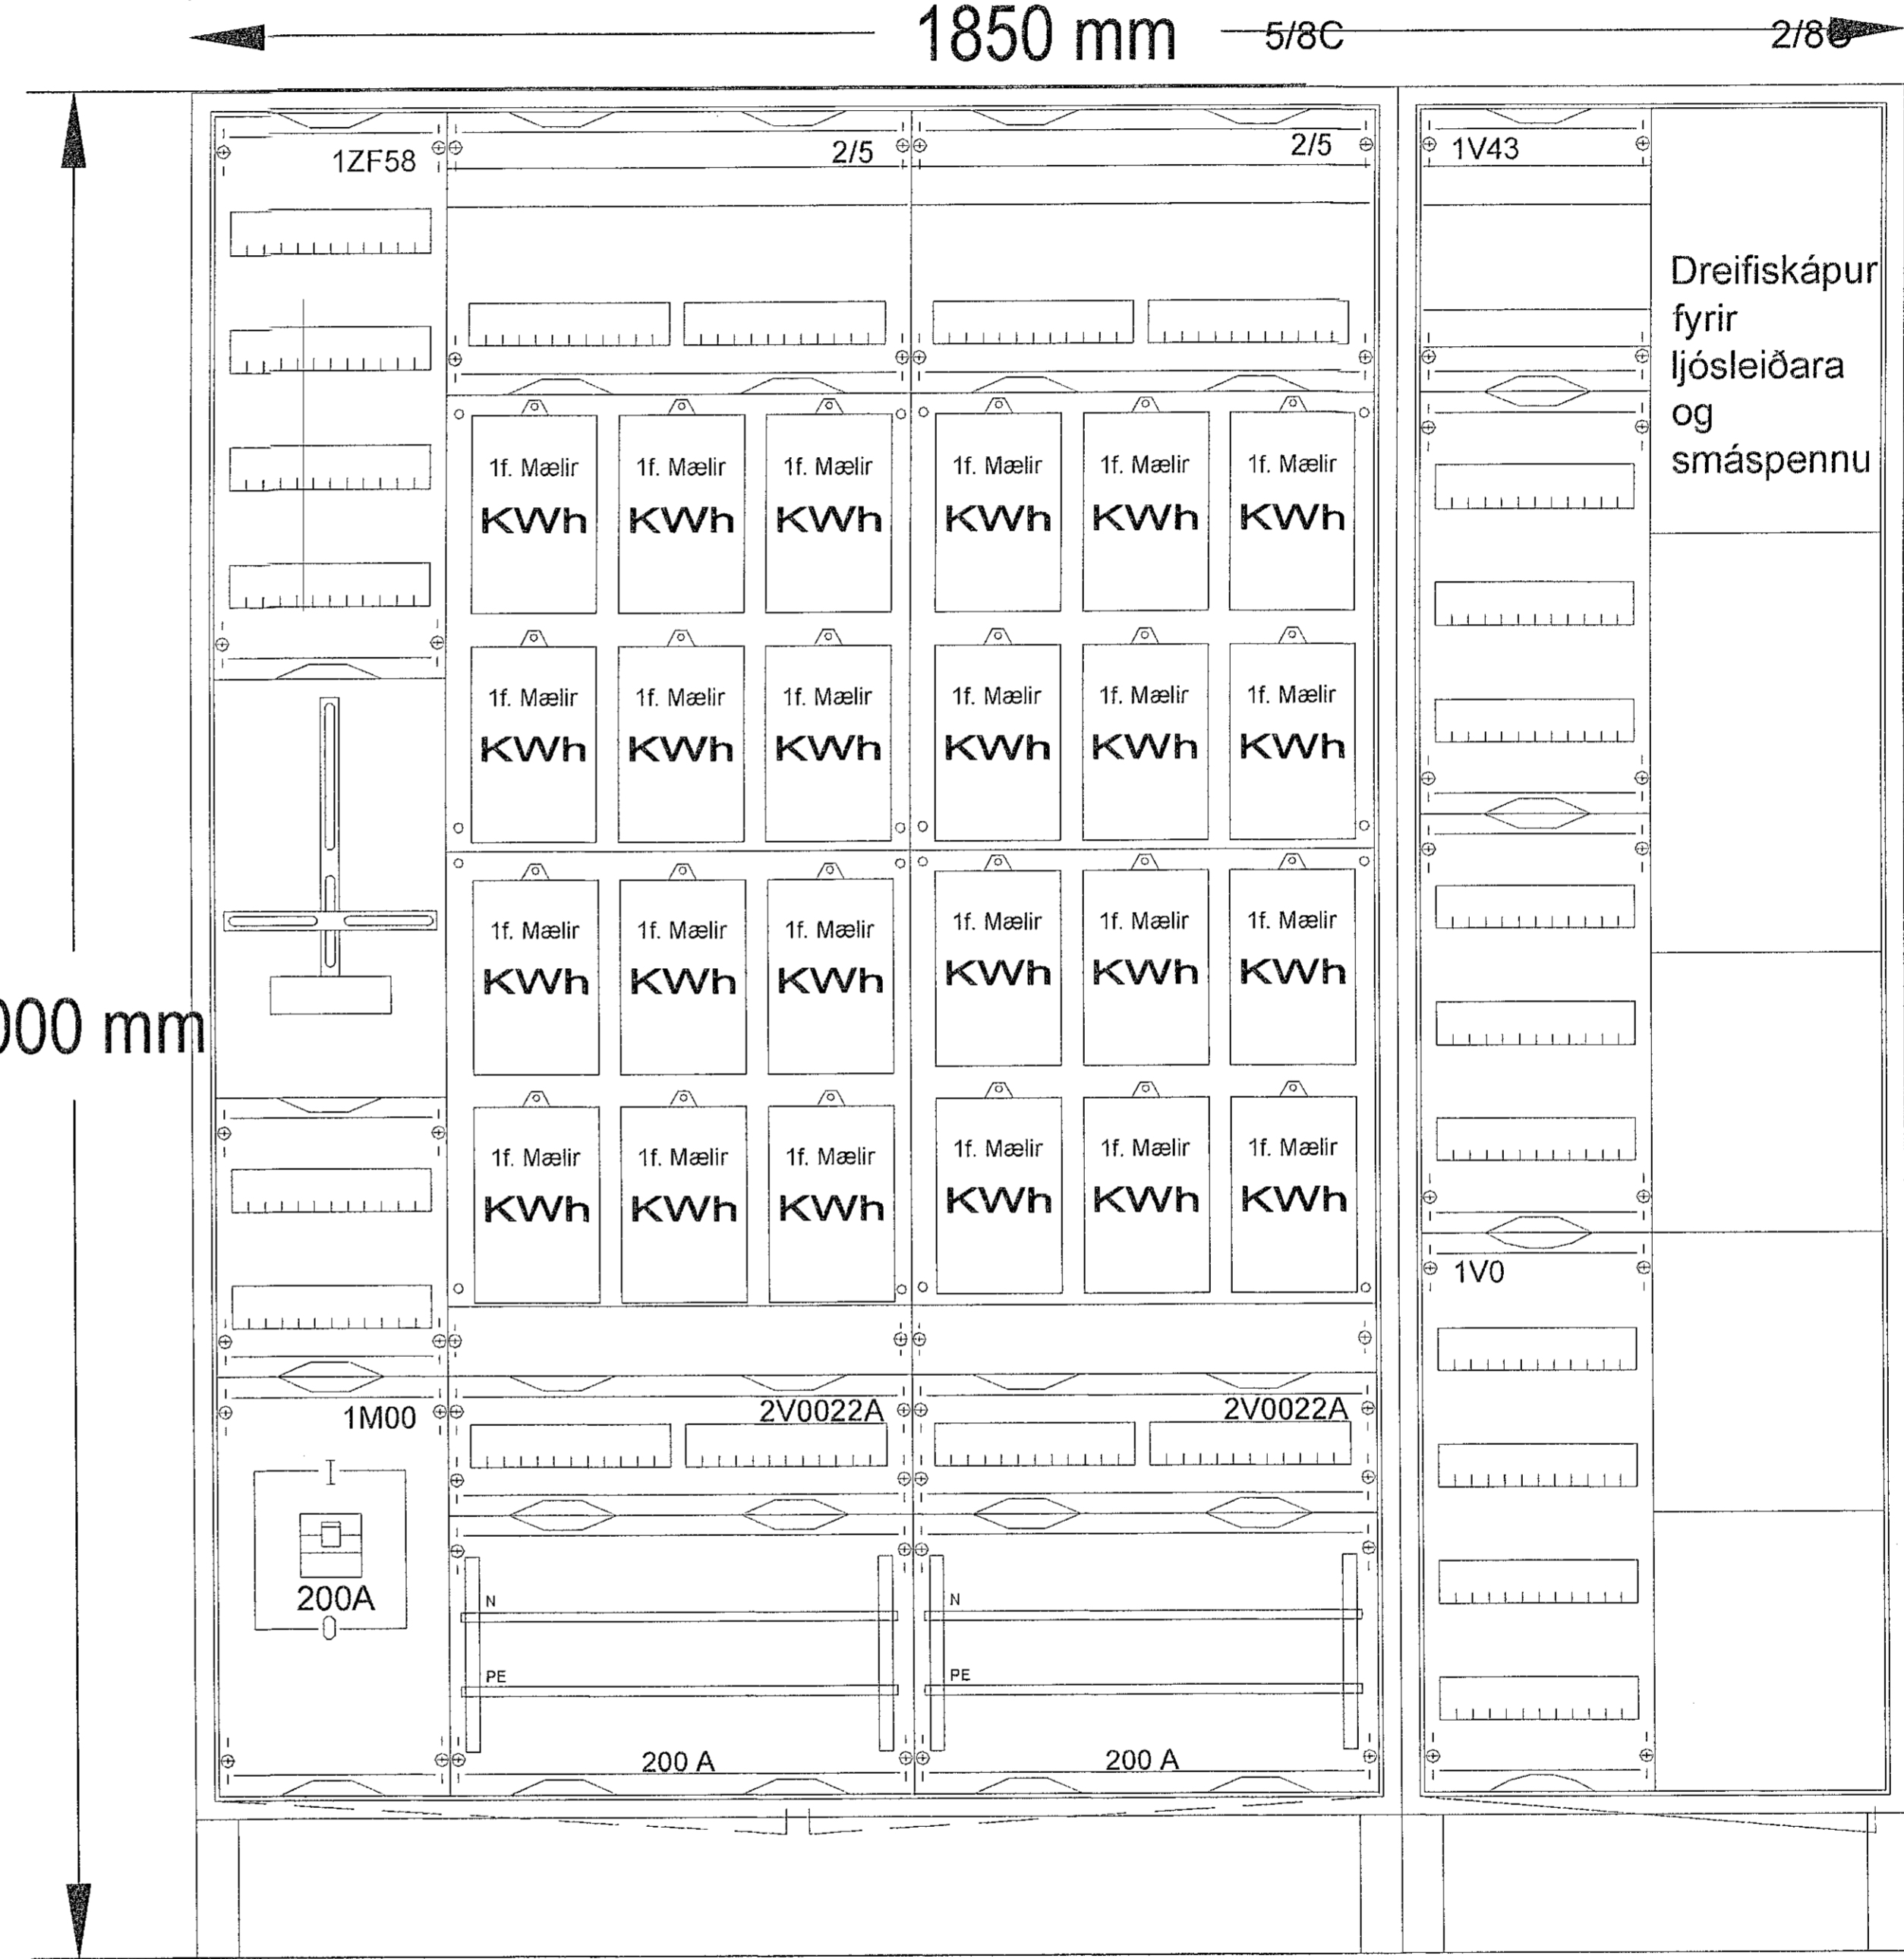

2000 mm

Hæð: 1850mm +150mm  
Breidd: 1300mm  
Dýpt: 260mm

Hæð: 1850mm +150mm  
Breidd: 550mm  
Dýpt: 260mm

Dreifiskápur  
fyrir  
ljósleiðara  
og  
smáspennu

T:\Vefmaður\2021\_02\_04\_Hringhamar\_1\_Archi4\_Virngögn\Tilningar\01\_40\_Archi4\_mæliskápur.dwg

**TESLA** ehf  
Raflagna- og lýsingarhönnun  
Svanbjörn Einarsson, kt.180265-3339  
698-2624, svanbjorni@teslaehf.is

Fjölbylishús  
Hringhamar 1

Rafkerfi  
T1.0 - Aðaltafla og tillaga að stærð skáps

TEKNIKUR	HLASTSTÆRÐ	HAERJAD	SVE
2021.02.04	A1	TEKNIKUR	SVE
01_15_02		YFIRFRJAD	SVE
DAGS	MELKVARDI	ÚTGÁFA	
2021.02.10	1:50	A	

Dagsetning aðaluppáttar 14.12.2020  
Hönnuður: Svanbjörn Einarsson kt.180265-3339  
Hönnunarskipti

