


Hringhamar 1
Heimtaug Rafveitu 3~ 400V / 200A
Rafveita ø110 + ø50 mm plaströr
Lagnir út á lóð 6ø50 mm plaströr
Rör leggist að lóðarmörkum og upp úr jörðu Ganga skal vel frá rörendum og þeir merktir.

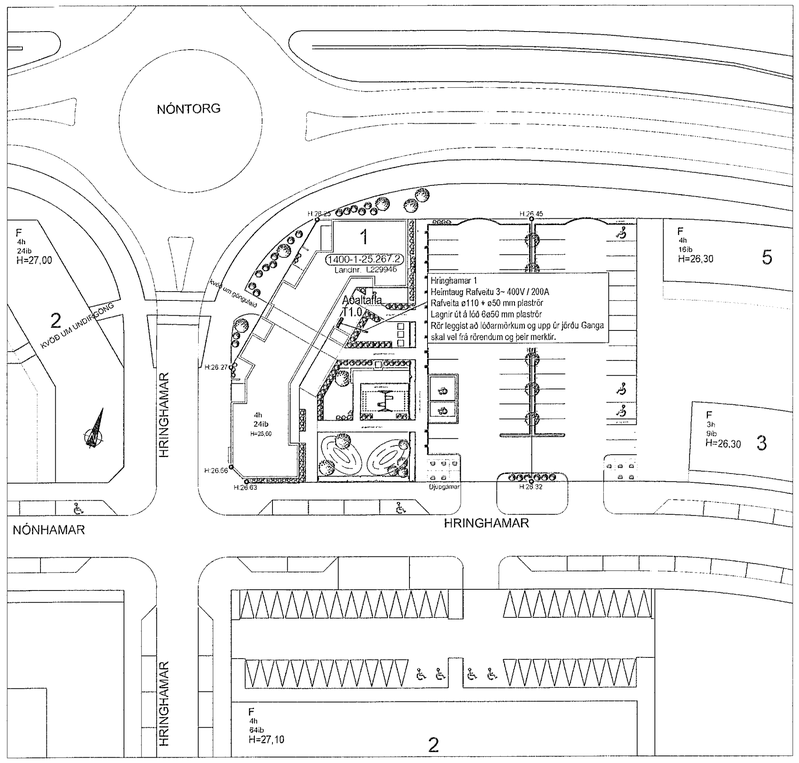


Samþykkt þann
22. feb. 2021
F.h. byggingarfulltrúans í Hafnarfirði
Sigurður Steinar Jónsson

| ÚTG. | DAGS. | ÚTGÁFUFERILL | HANNAÐ TEIKN. YFIRF. |
|---|---|---|---|
| — | — | — | — |
| — | — | — | — |
| — | — | — | — |
| — | — | — | — |
| — | — | — | — |
| — | — | — | — |
| — | — | — | — |
| — | — | — | — |
| — | — | — | — |




SKÝRINGAMYNDIR AF SÖKKULSKAUTI
ERU EKKI Í MÆLIKVARÐA

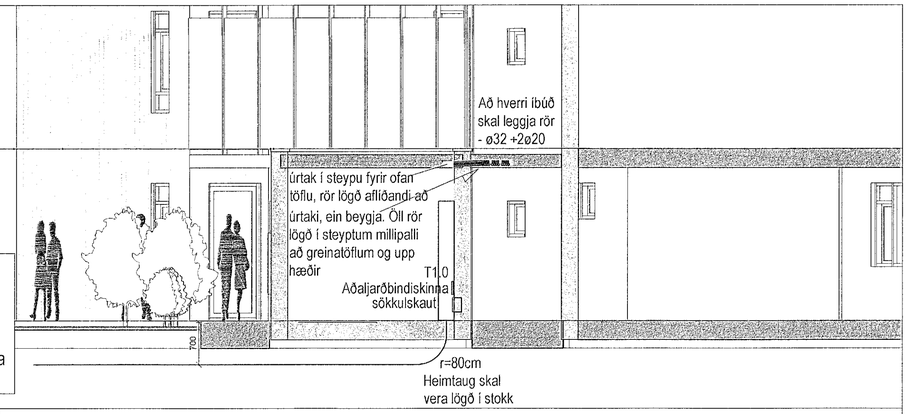


Rafverktaki skal mæla jarðskautsviðnám, ganga skal frá jarðskautum samkvæmt reglugerð

T:\Verkefnamöppur\2021.02.04 Hringhamar 1 Áfangi 4_Vinnugögn\Teikningar\01_40 Almennar raflagnir.dwg

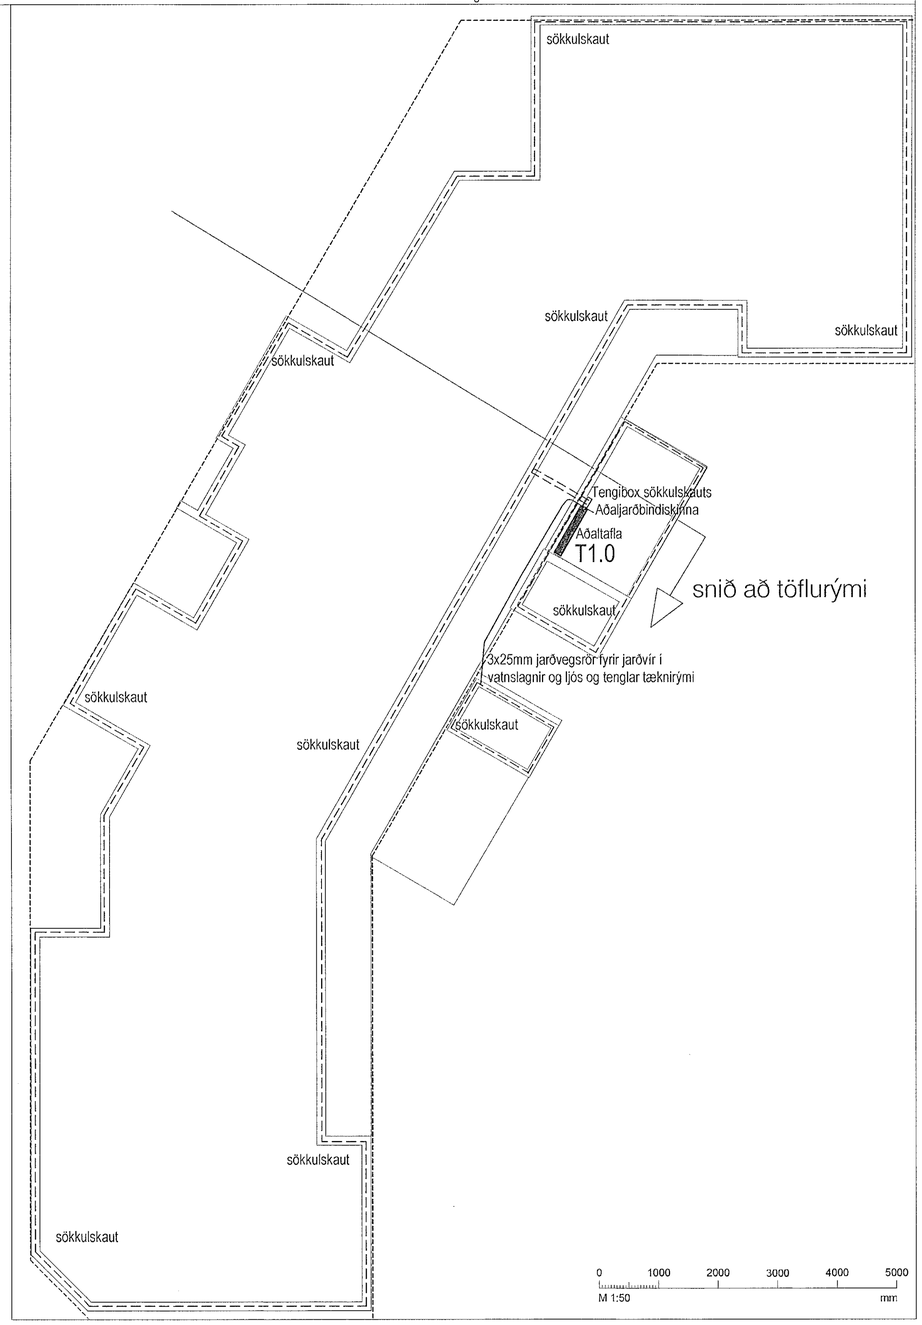TESLA ehf
Raflagna- og lýsingarhönnun
Svanbjörn Einarsson, kt.180265-3339
698-2624, svanbjorn@teslaehf.is

# Fjölbýlishús
Hringhamar 1
---

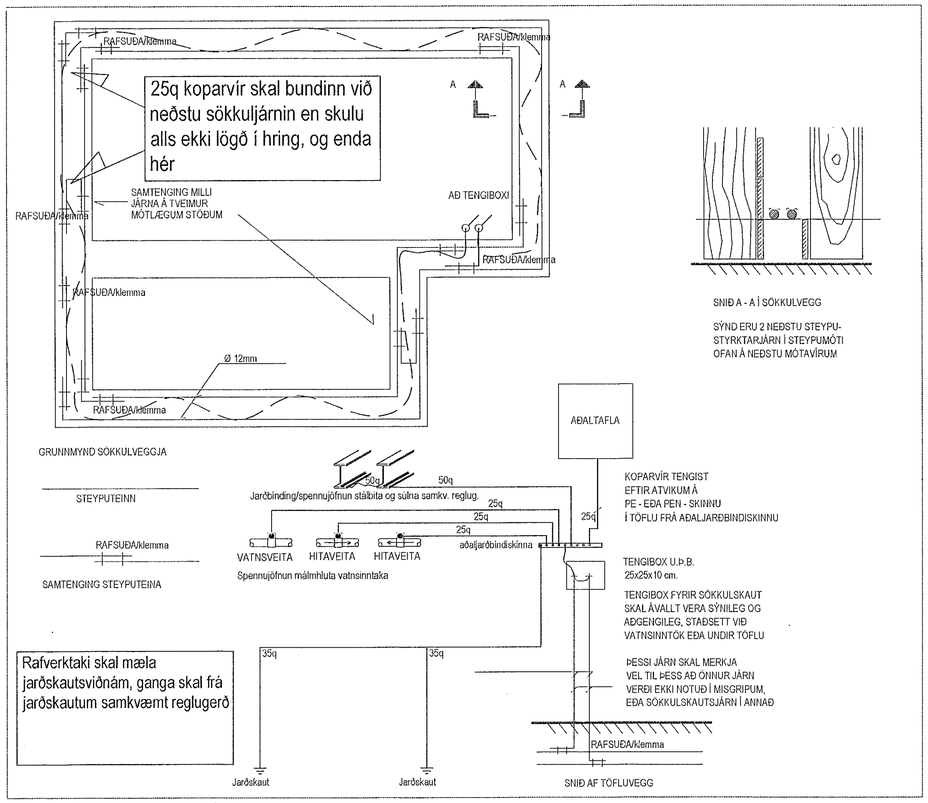Rafkerfi
Afstöðumynd, sökkulskaut og snið

—

| TEIKNINÚMER | BLAÐSTÆRÐ | HANNAÐ: | SVE |
|---|---|---|---|
| 2021.02.04 | A1 | TEIKNAÐ: | SVE |
| 01_13_01 | | YFIRFARIÐ: | SVE |
| DAGS: | MÆLIKVARÐI | | ÚTGÁFA |
| 2021.02.10 | 1:50 | | A |

Dagsetning aðaluppdrátta: 14.12.2020
Hönnuður: Svanbjörn Einarsson kt.180265-3339
Hönnunarstjóri: