AFSTÖÐUMYND
1:500

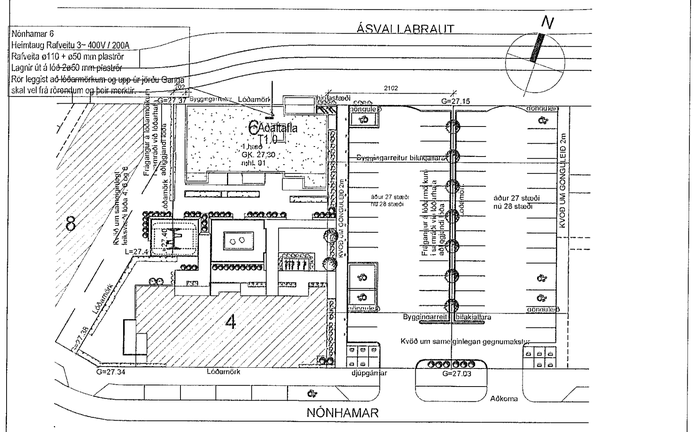

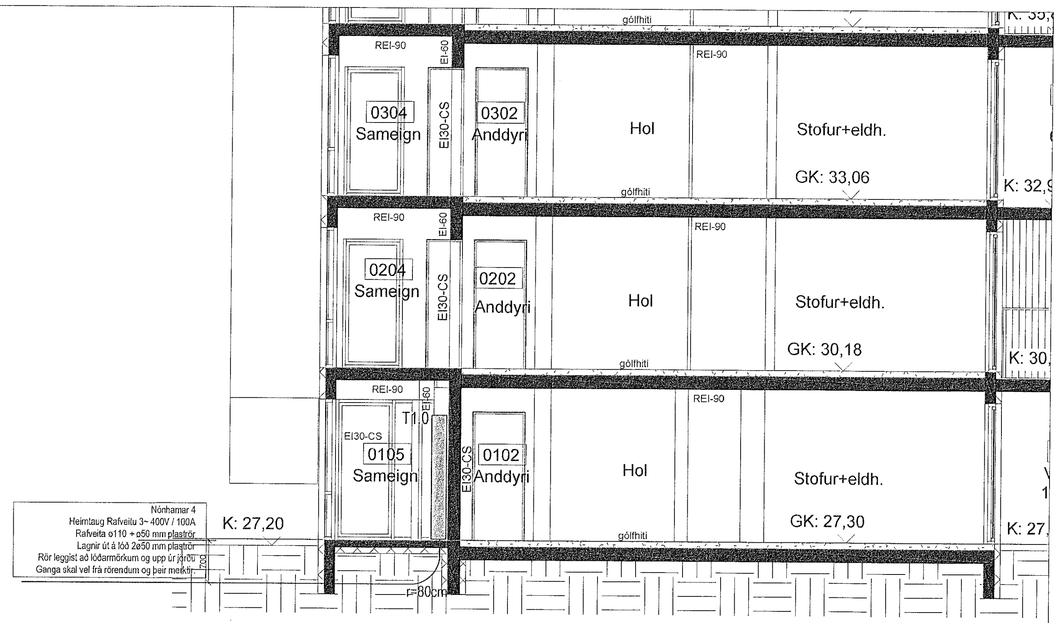

AA

Samþykkt þann
22. feb. 2021
f.h. byggingarfulltrúans í Hafnarfirði
Sigurður Steinar Jónsson

ÚTG.	DAGS.	ÚTGÁFULÝSING	HANNAÐ TEIKN. YFIRF.
—	—	—	—
—	—	—	—
—	—	—	—
—	—	—	—
—	—	—	—
—	—	—	—
—	—	—	—
—	—	—	—
—	—	—	—

SKÝRINGAMYNDIR AF SÖKKULSKAUTI
ERU EKKI Í MÆLIKVARÐA

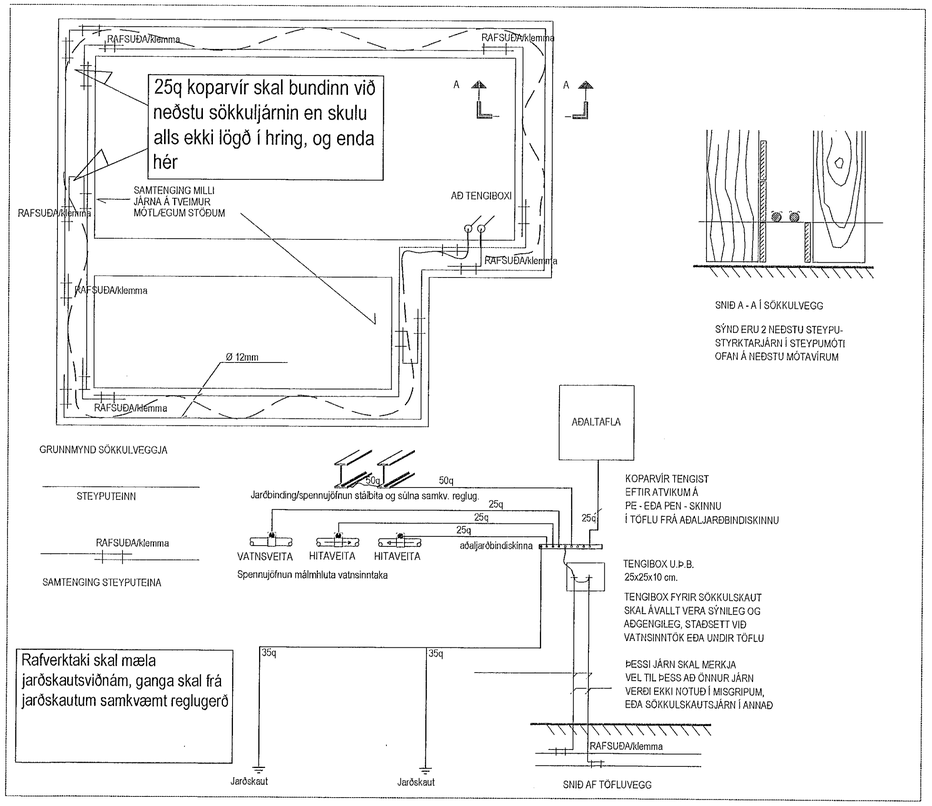

Rafverktaki skal mæla jarðskautsviðnám, ganga skal frá jarðskautum samkvæmt reglugerð

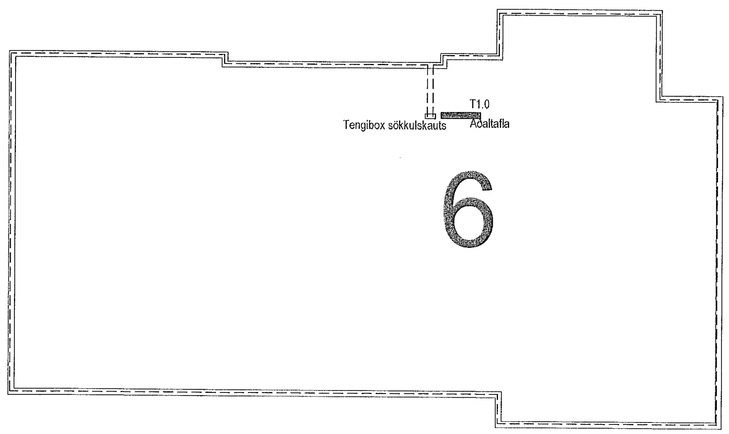

0 1000 2000 3000 4000 5000
M 1:50 mm

TESLA ehf
Raflagna- og lýsingarhönnun
Svanbjörn Einarsson, kt.180265-3339
698-2624, svanbjorn@teslaehf.is

Fjölbýlishús
Nónhamar 6

Rafkerfi
Afstöðumynd, sökkulskaut og snið

—

TEIKNINÚMER	BLAÐSTÆRÐ	HANNAÐ:	SVE
2021.02.03	A1	TEIKNAÐ:	HMH
01_13_01		YFIRFARIÐ:	SVE
DAGS.	MÆLIKVARÐI		ÚTGÁFA
2021.02.03	1:50		A

Dagsetning aðaluppdrátta: 14.12.2020
Hönnuður: Svanbjörn Einarsson kt.180265-3339
Hönnunarstjóri:

T:\Verkefnin\ppar\2021 02.03 Nonhamar 6 Rymd\4. Vinnugögn\Teikningar\01_40 Afstmynd sökkulskaut.dwg