
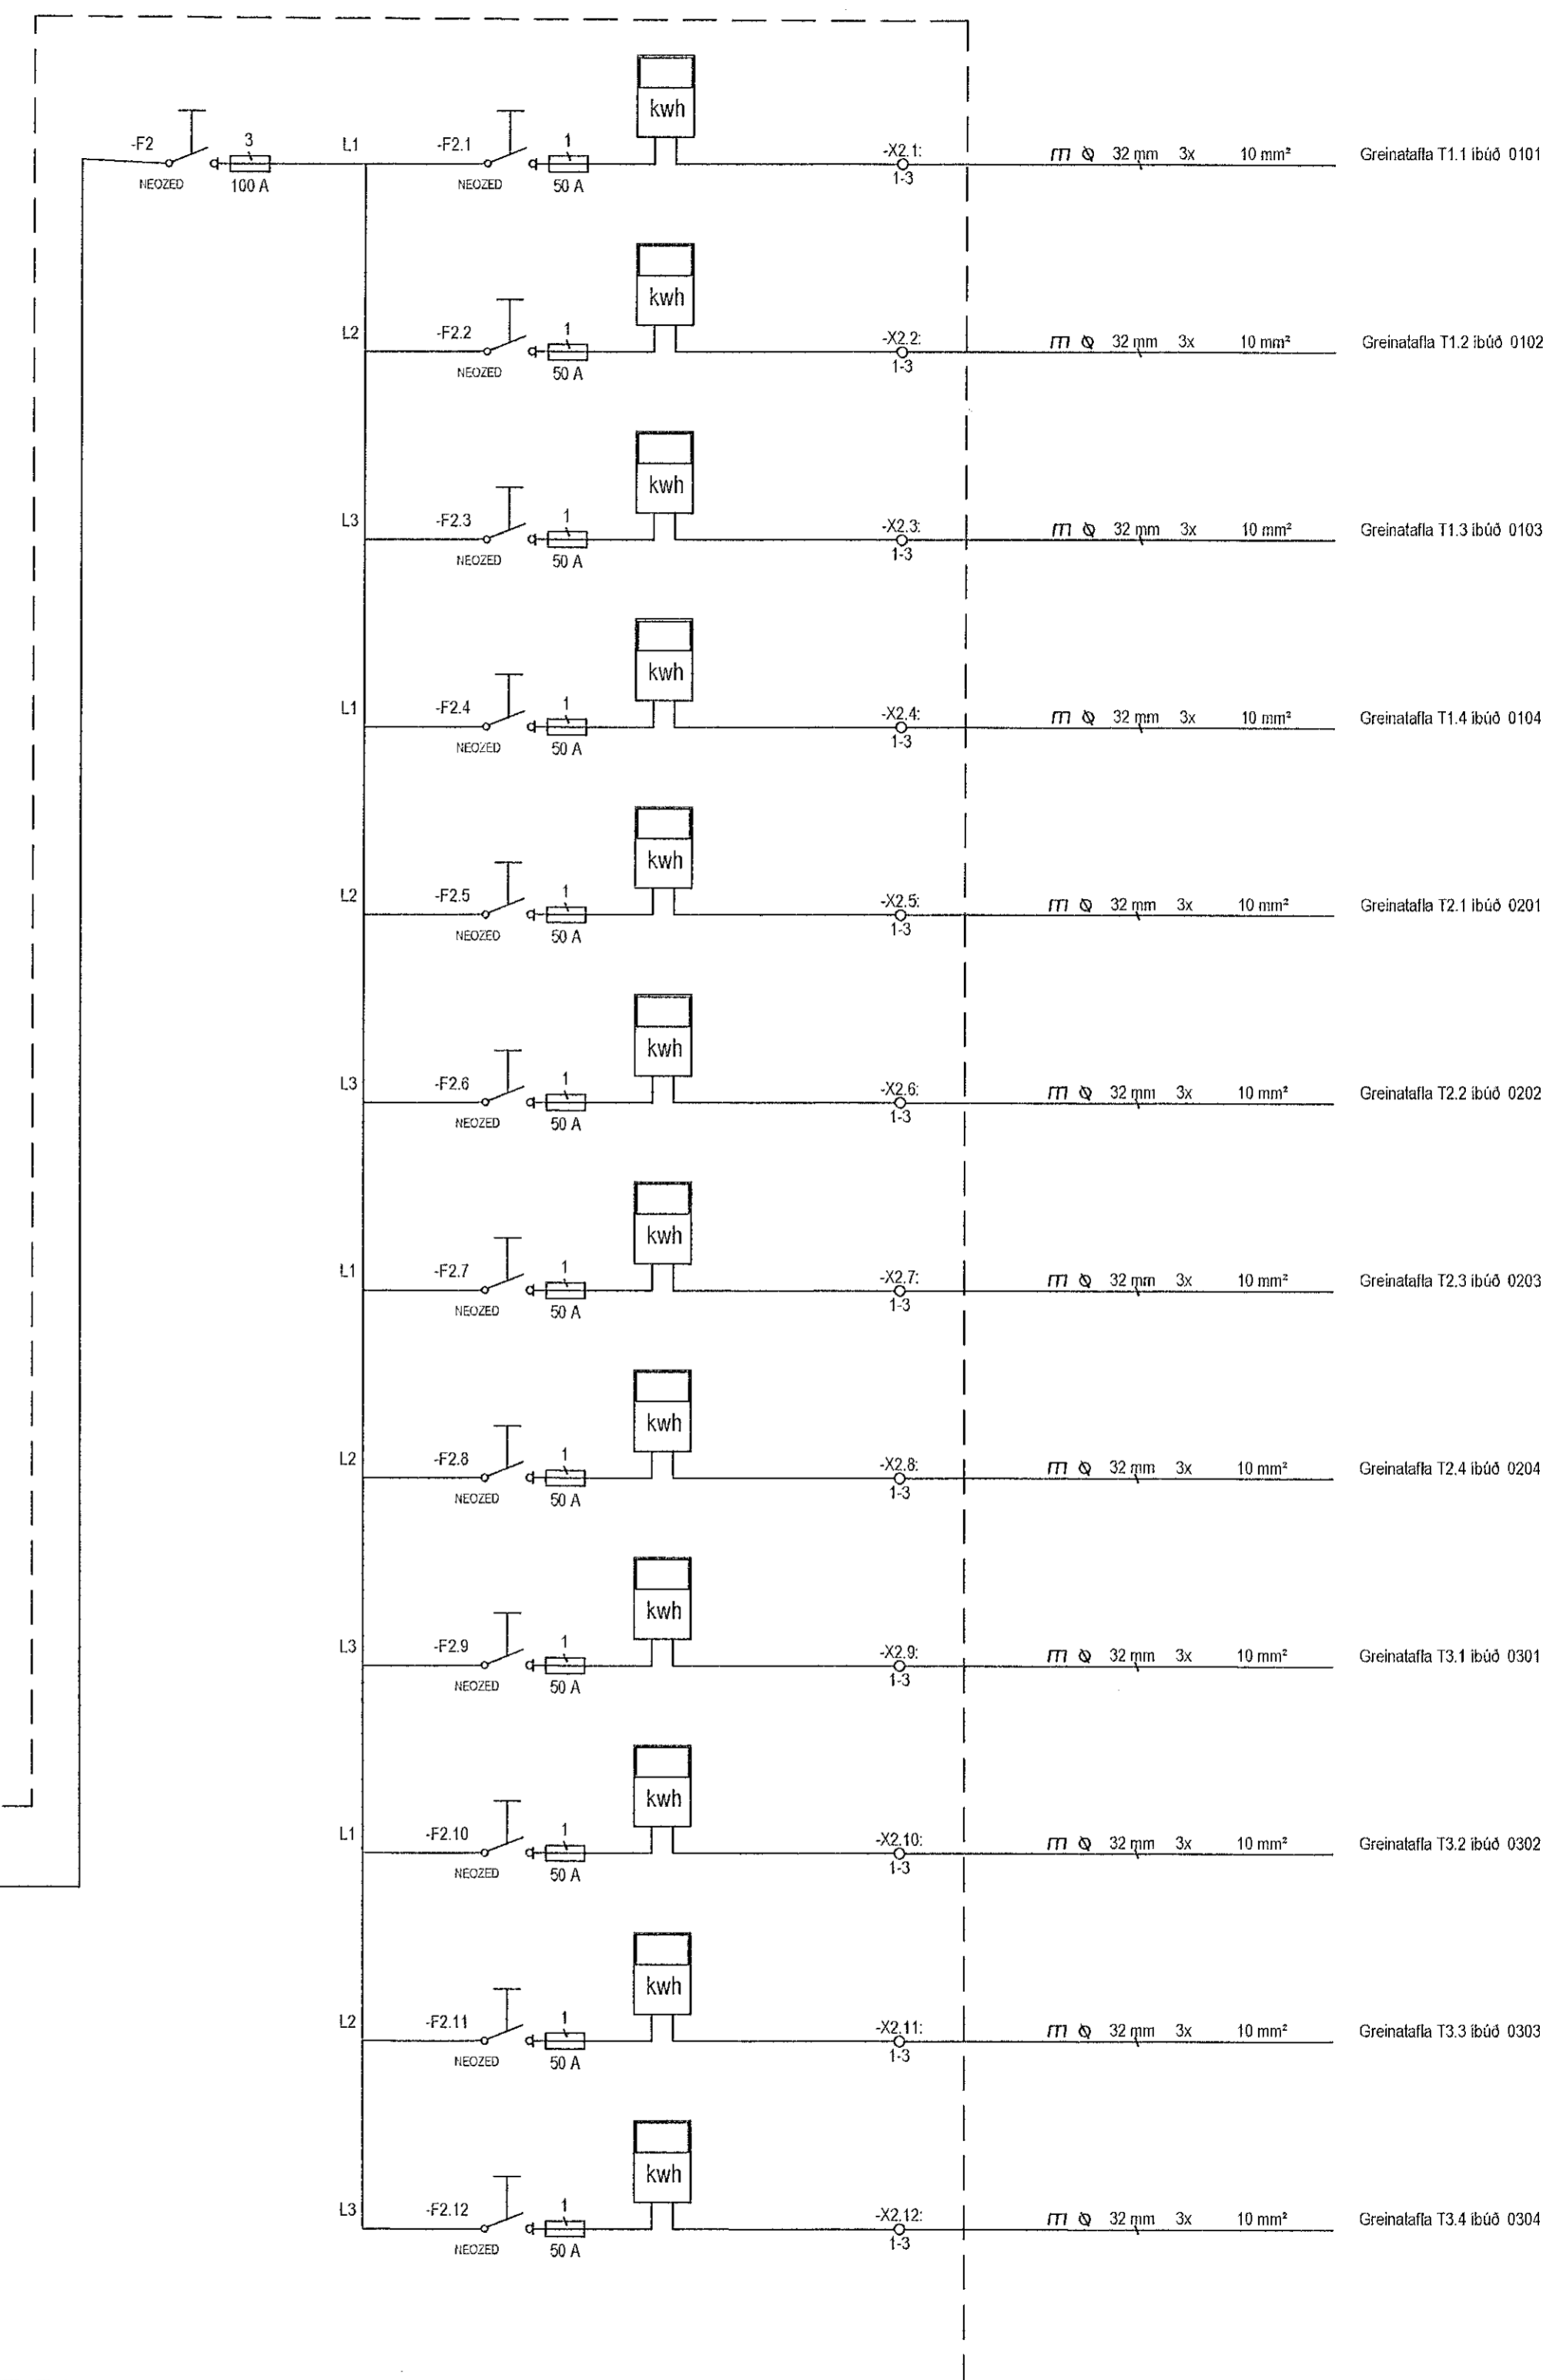


Aðaltafla T0.1 TN-C-S 400/230 Vac

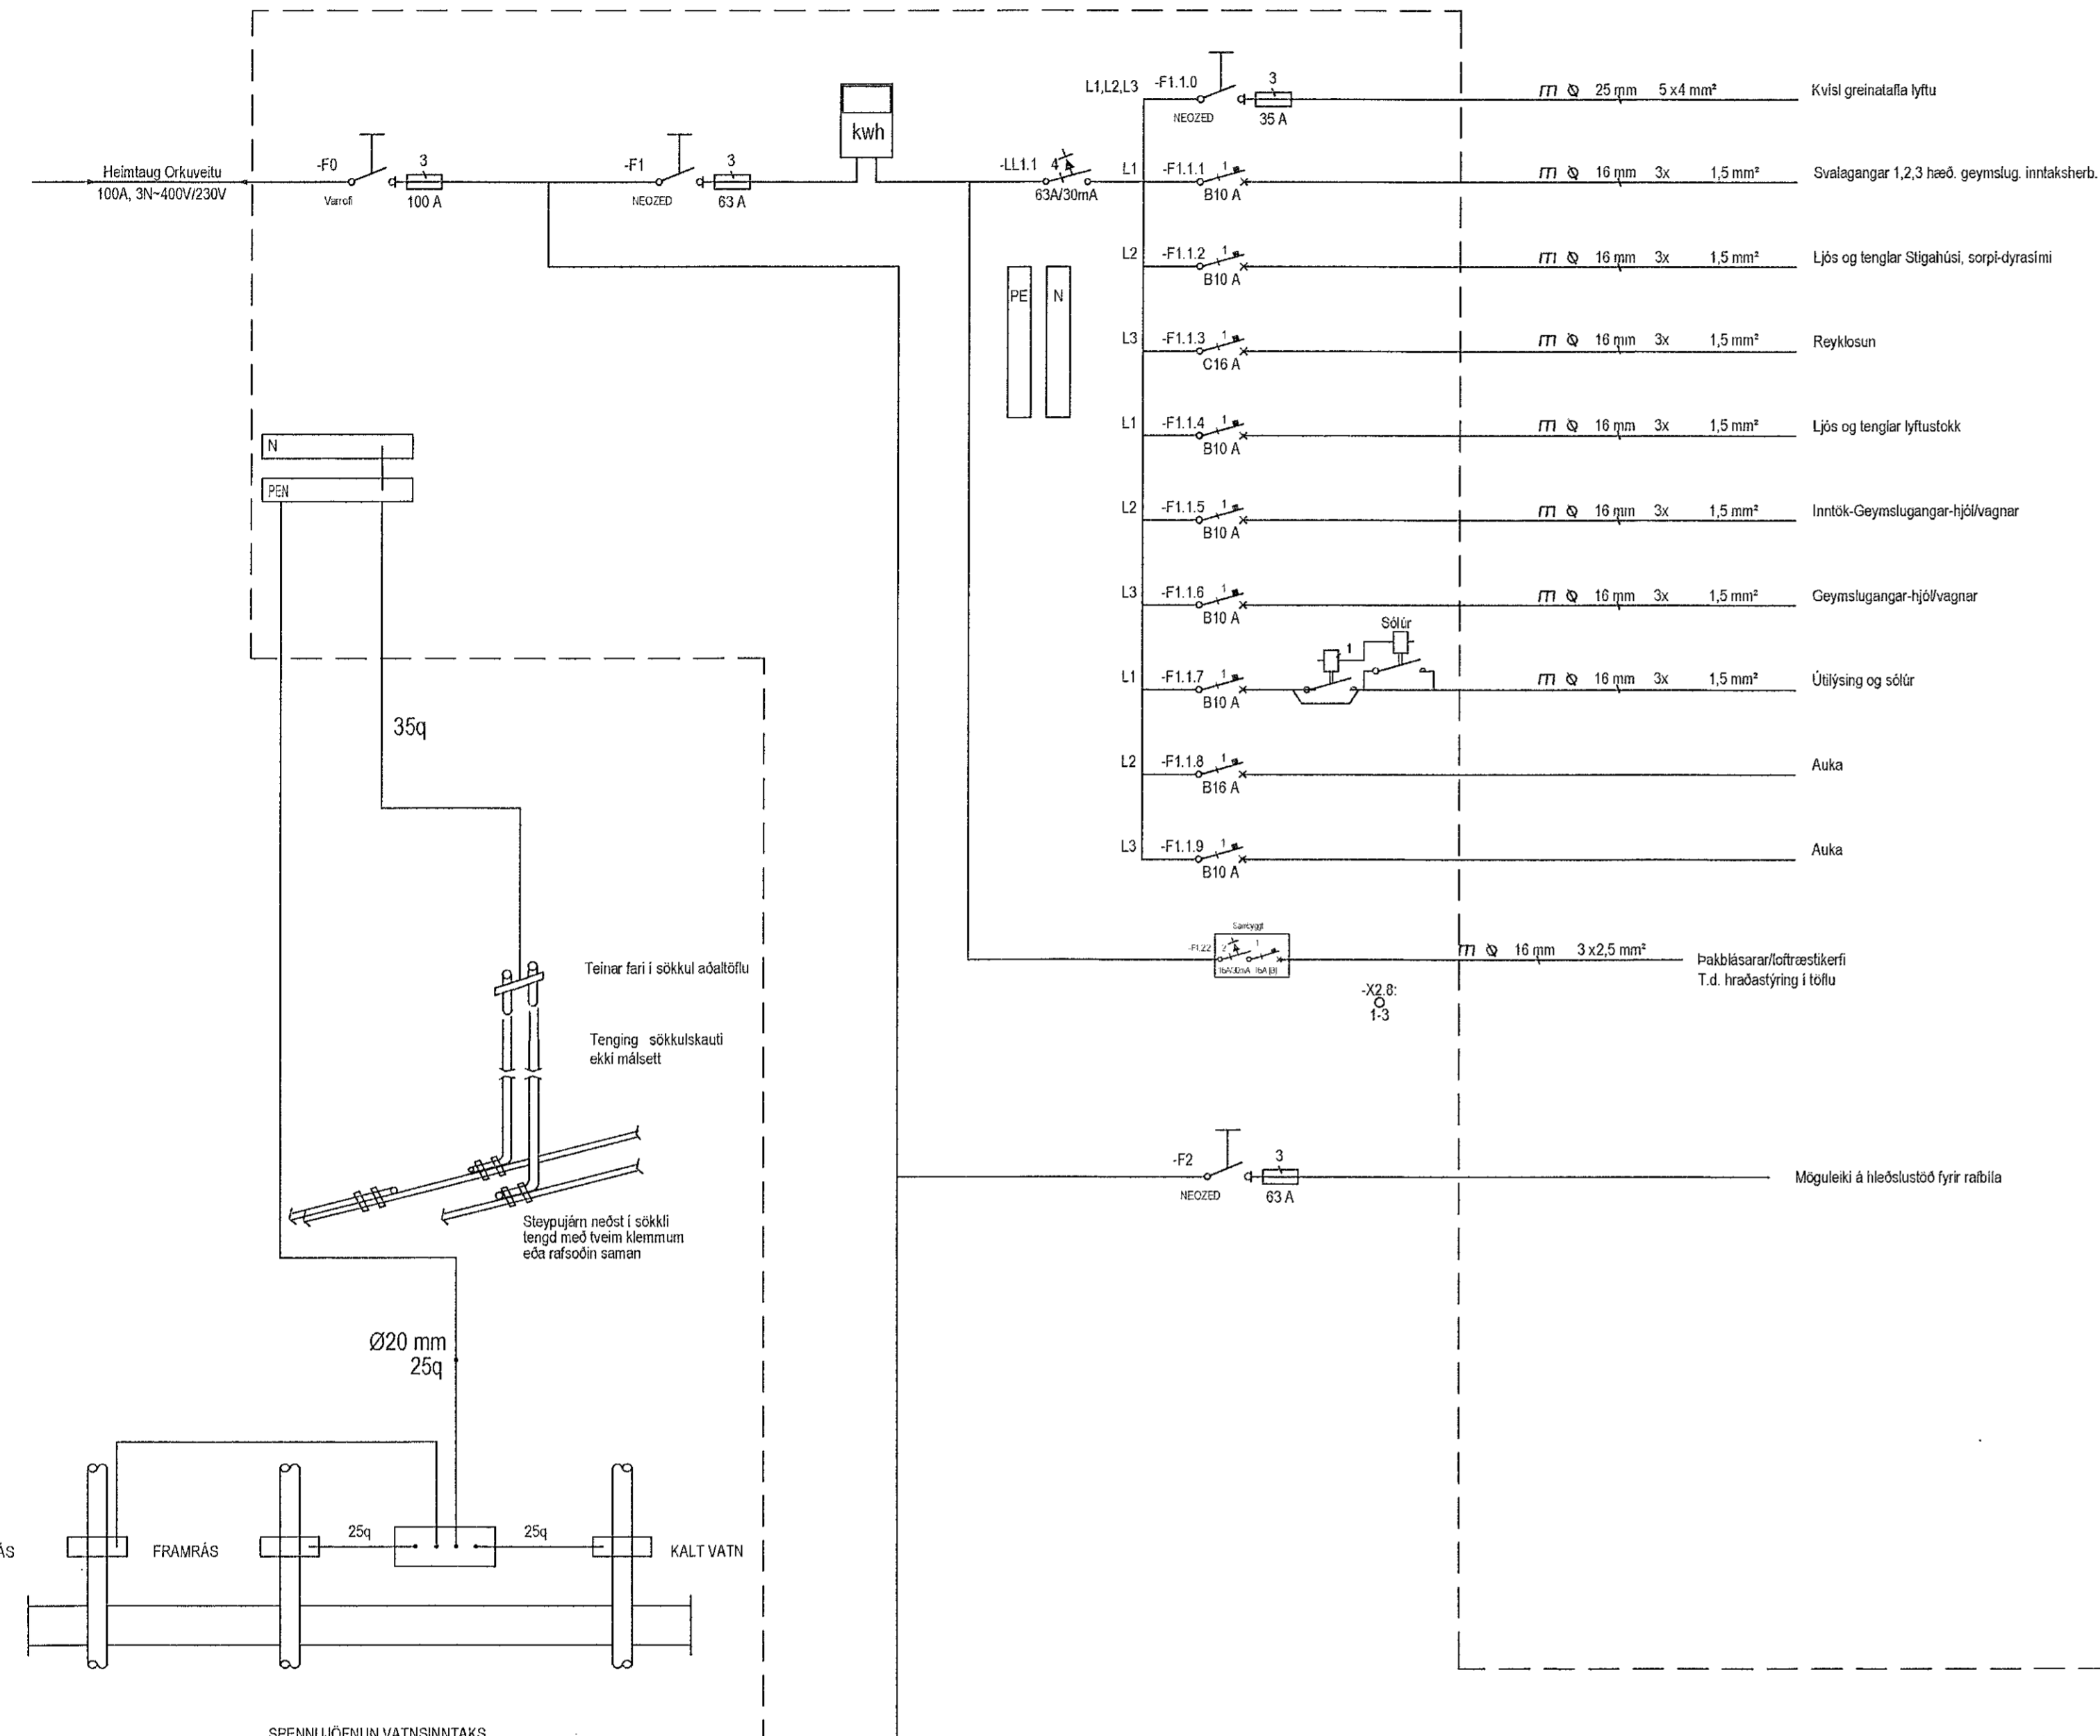

UTG.	DAGS.	ÚTGAUFERILL	HANNAÐ	TEKNI	YFRF.
-	-	-	-	-	-
-	-	-	-	-	-
-	-	-	-	-	-
-	-	-	-	-	-
-	-	-	-	-	-
-	-	-	-	-	-

T:\Virkhamppur\2021.02.02 Nónhamar 4 Arches4. Minusgögn\Tekningar\T0_Aðaltafla.dwg

TESLA ehf
Raflagna- og lýsingarhönnun
Svanbjörn Einarsson, kt.180265-3339
698-2624, svanbjorn@teslaehf.is

Fjölbýlishús
Nónhamar 4

Raflerfi
T1.0 - Aðaltafla tæknirými

TEKNIHÖNUR	BLAÐSTÆRÐ	HANNAÐ	SVE
2021.02.02	A1	TEKNIAR	HMH
01_15_01		YFRIFARÐ	SVE
DAGS.	MELKYRÐER	ÚTGAFA	
2021.02.09		1:50	A

0 1000 2000 3000 4000 5000
M 1:50

Dagvefning aðloppsáttar: 14.12.2020
Höfundur: Svanbjörn Einarsson kt.180265-3339
Höfundarvörð: *[Signature]*