


UNDIRSTÖÐUR,
GRUNNMYND. 1:50

Samþykkt þann
24. feb. 2021
F.h. byggingarfulltrúans í Hafnarfirði
Sigurður Steinar Jónsson

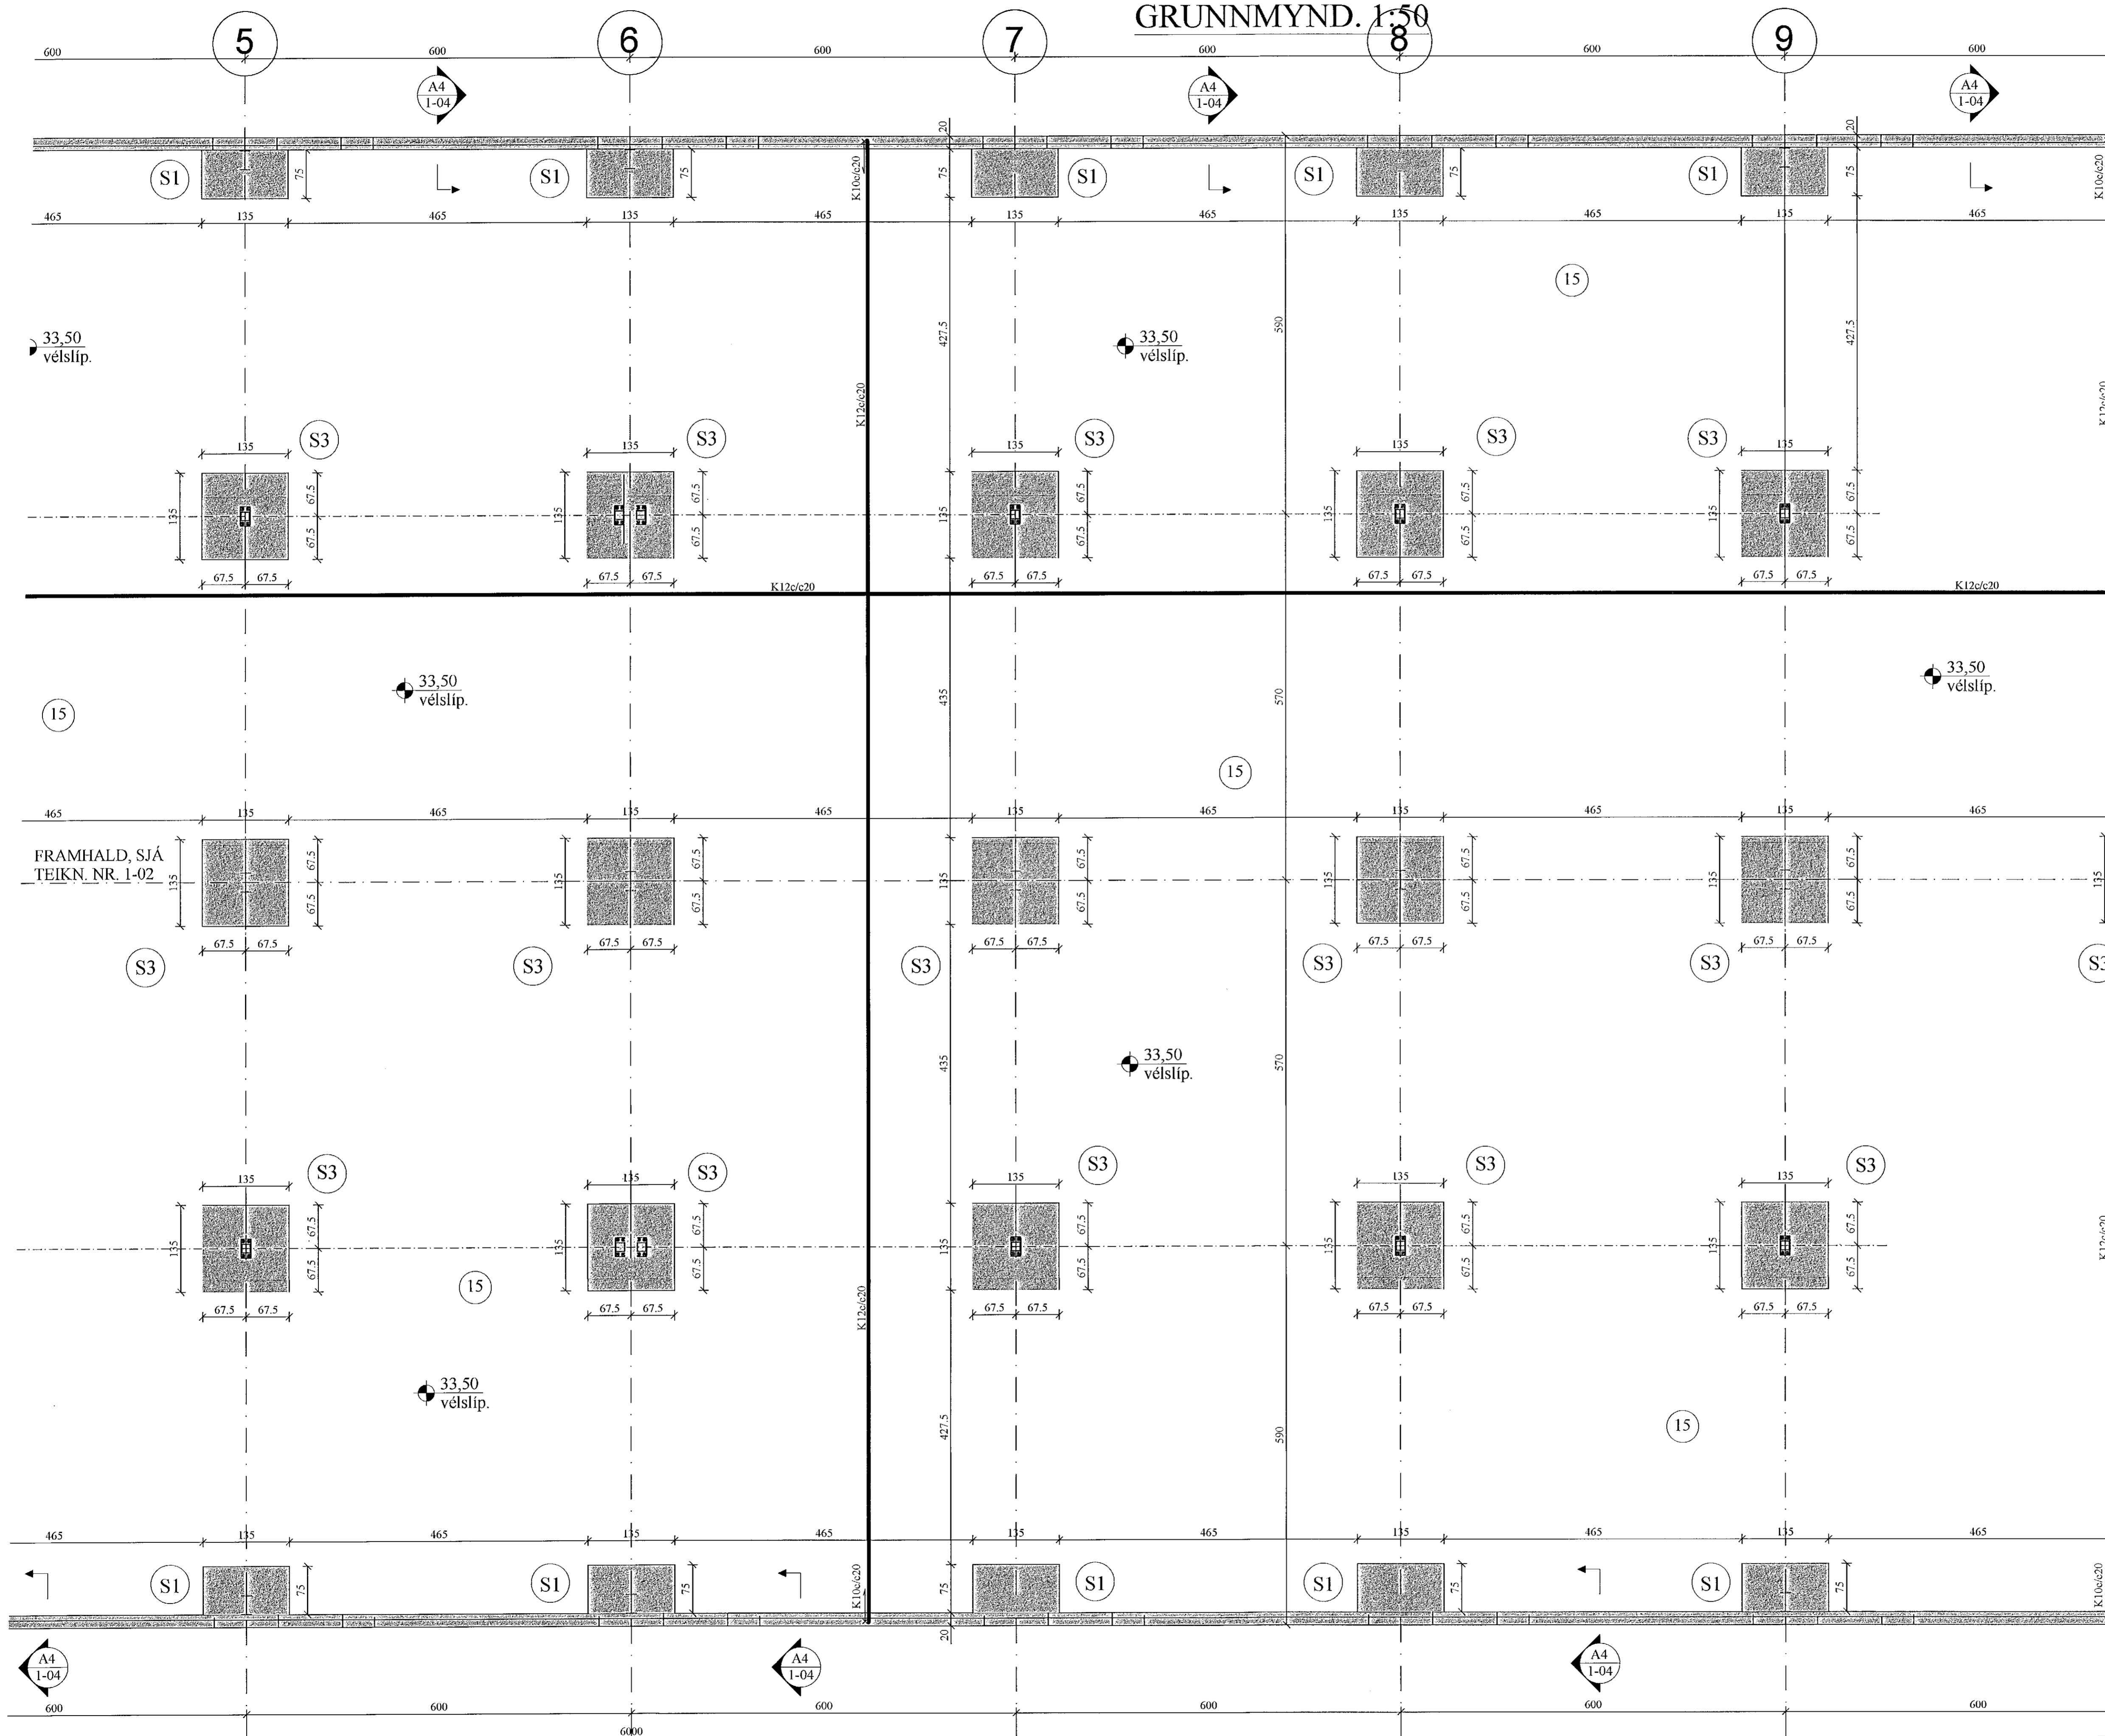

FRAMHALD, SJÁ
TEIKN. NR. 1-05

JÓN KRISTJÁNSSON BYGGINGARVERKFRÆÐINGUR
KT: 210754-4829

BREYTINGAR

TILVÍSANIR:

SKÝRINGAR..... SJÁ TEIKN. NR. 1-01

ATH:

Vanda skal til þjöppunar á fyllingu
 $E2/E1 \leq 2,3$ - $E2 \geq 120$ Mpa

Reikn.	JKR	Jan. '21	Útgefð:	08.02.2021
Teikn.	JKR	Jan. '21	Kvarði:	1:50
Ath.				
Samþ.				

DOFRAHELLA 5 Nr. 1-03
Hafnarfirði

Verkluti
UNDIRSTÖÐUR,
GRUNNMYND.

Jón Kristjánsson
Byggingaverkfræðingur
V.K. ehf.
Arnolds 19
100 Reykjavík
Sími: 531-0002 Gam: 772-3154
Hf: 210754-4829
Netfang: jkr54@gmail.com