


FRÁRENNSLISLAGNIR Í GRUNNI, GRUNNMYND. 1:50

Samþykkt þann
24. feb. 2021
F.h. byggingarfulltrúans í Hafnarfirði
Sigurður Steinar Jónsson

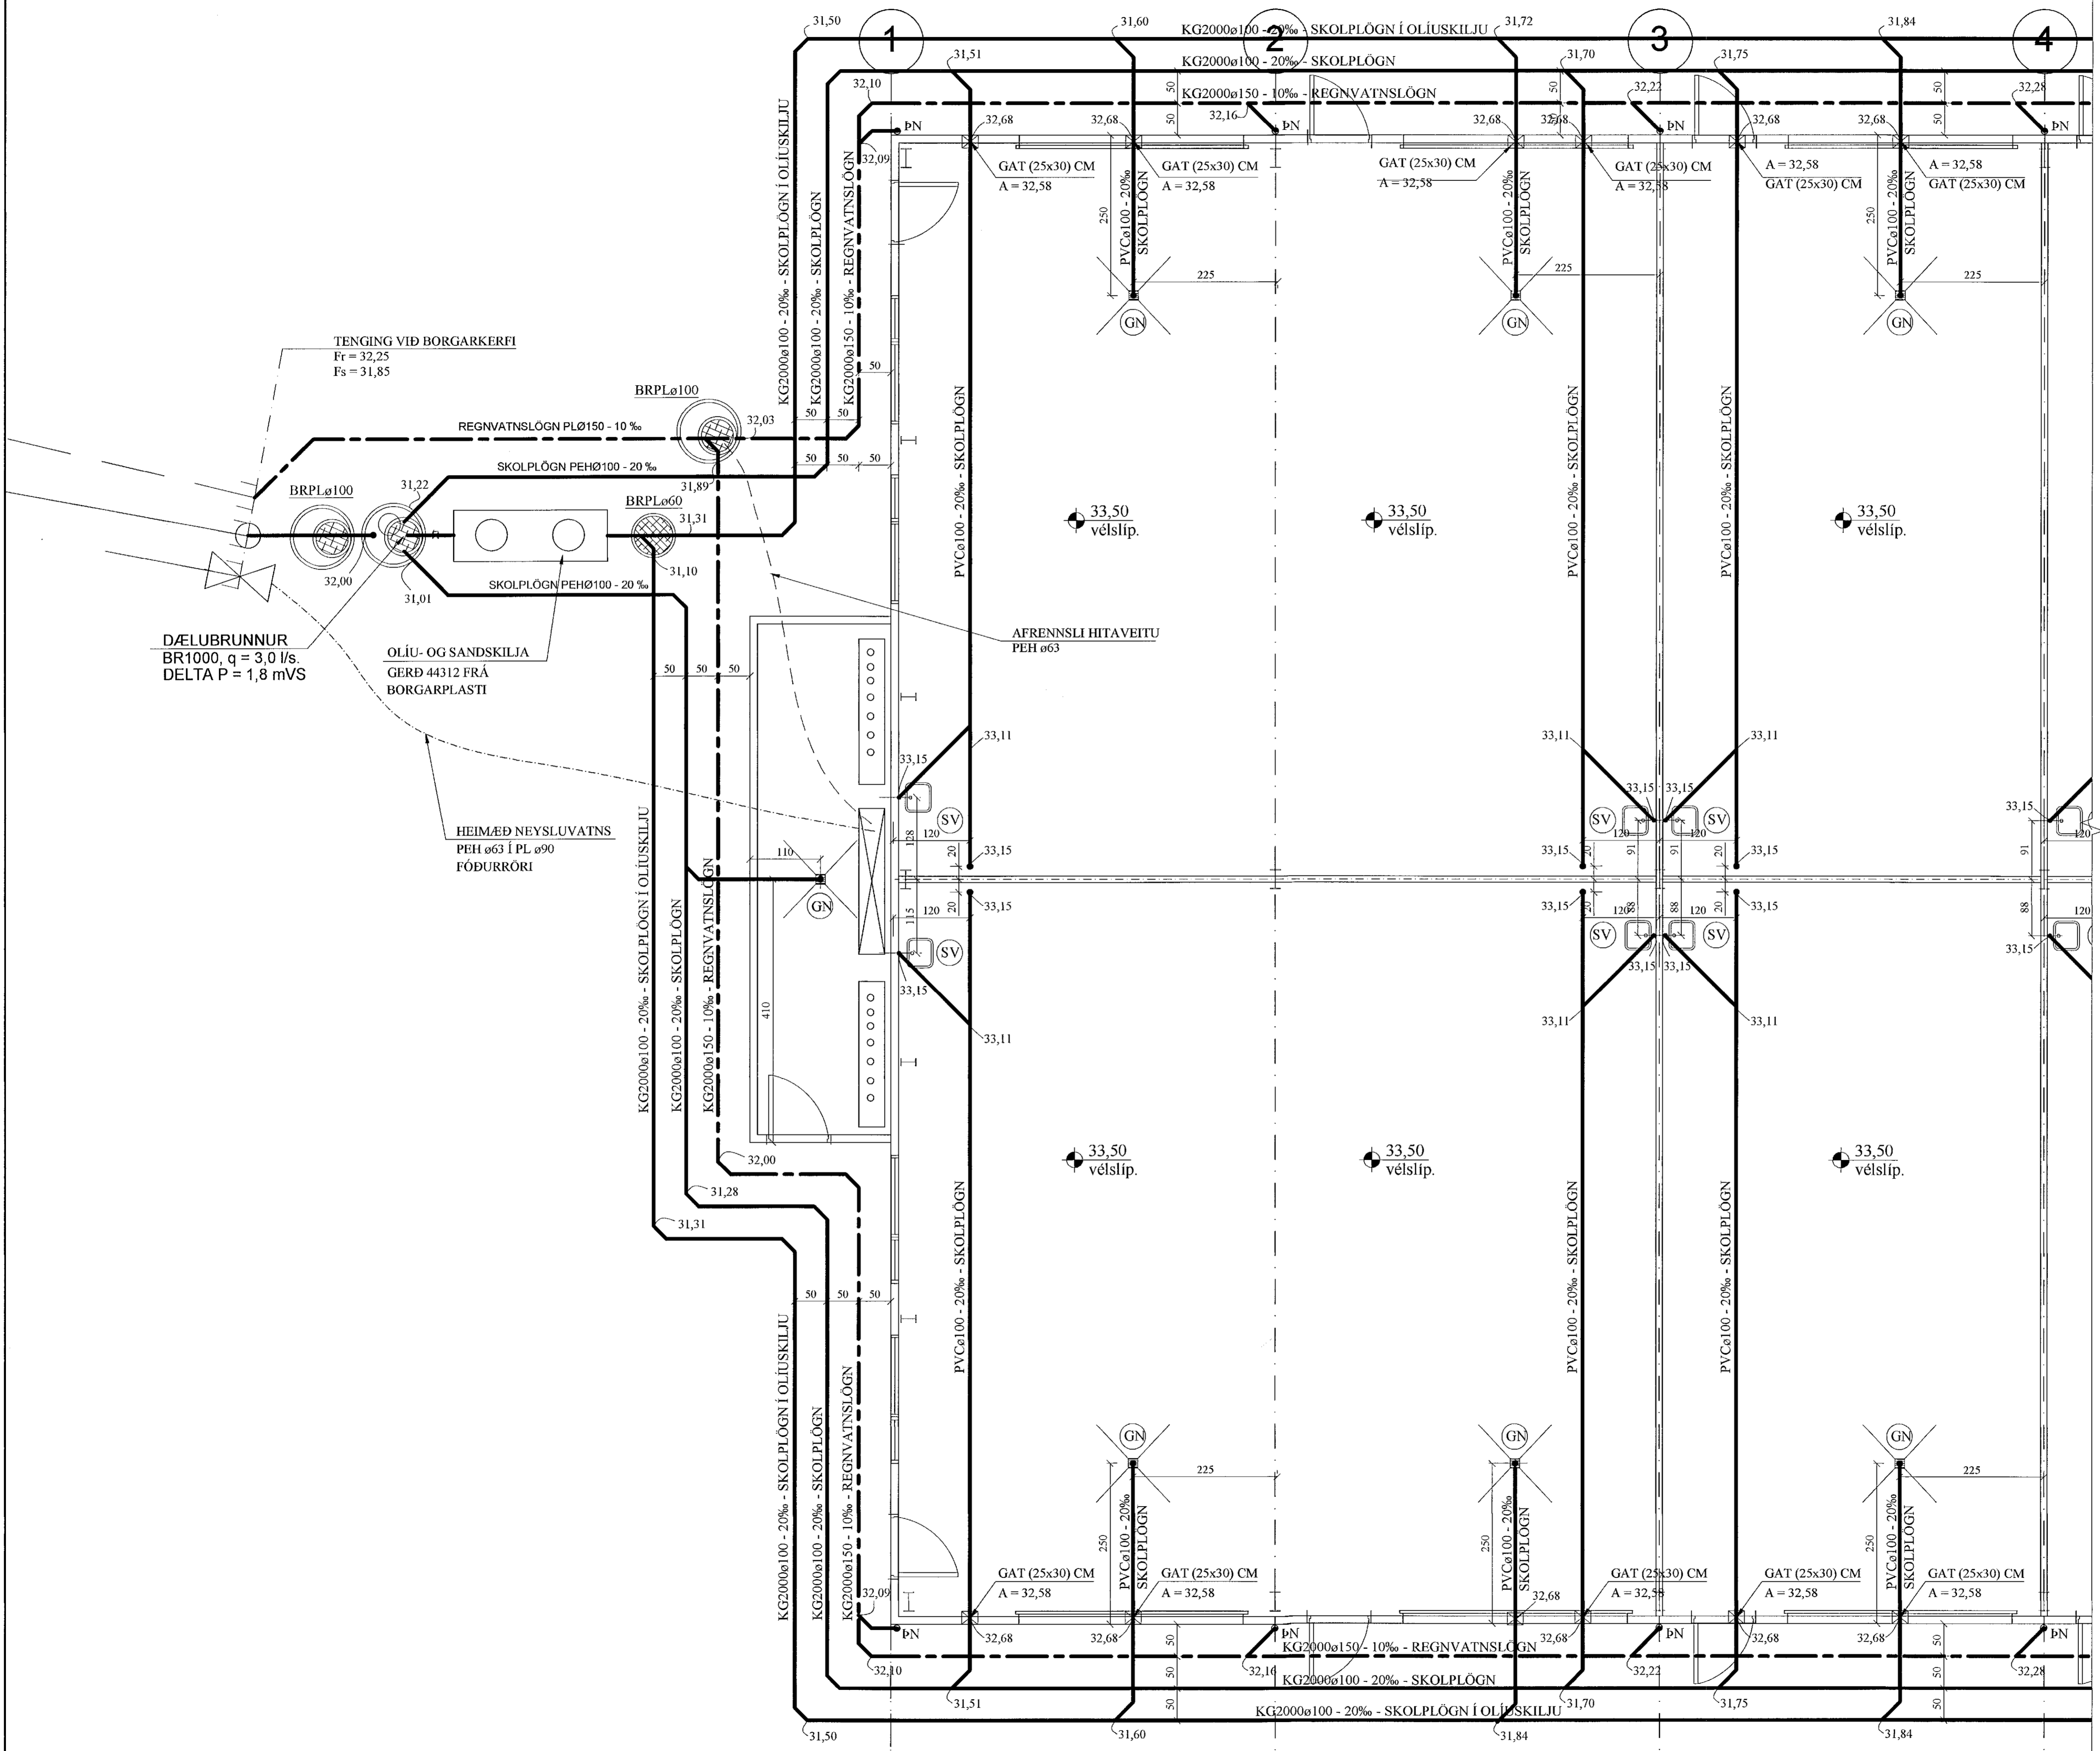

FRAMHALD,
SJÁ TEIKN. NR. 2-04

23.02.2021
Jón Kristjánsson
HEILBRIGDISEFTIRLIT
HAFNARFJÁRDAR-
OG KÖNVAÐSSVÆÐIS
Garðatorn 5, 210 Garðabæ
Hafnarfjarðarbær
Umhverfis- og skipulagssvið
umhverfis- og veitustjórn

JÓN KRISTJÁNSSON BYGGINGARVERKFRÆÐINGUR	
KT: 210754-4829	
BREYTINGAR	

TILVÍSANIR:
SKÝRINGAR..... SJÁ TEIKN. NR. 2-01

Reikn.	JKR	Feb. '21	Útgáfudagur:	12.02.2021
Teikn.	VP	Feb. '21	Kvarði:	1:50
Ath.				
Samþ.				
DOFRAHELLA 5				Nr. 2-03
Verkhlutir FRÁRENNSLISLAGNIR Í GRUNNI, GRUNNMYND.				Verkkaðastofa Jóna Köstljónssonar ehf. Armáa 19 108 Reykjavík Sími: 537 0002 Sími: 772 3154 K: 540817 0300 Netfang: jkris54@gmail.com