


FRÆRENNSLISLAGNIR Í GRUNNI, GRUNNMYND. 1:50

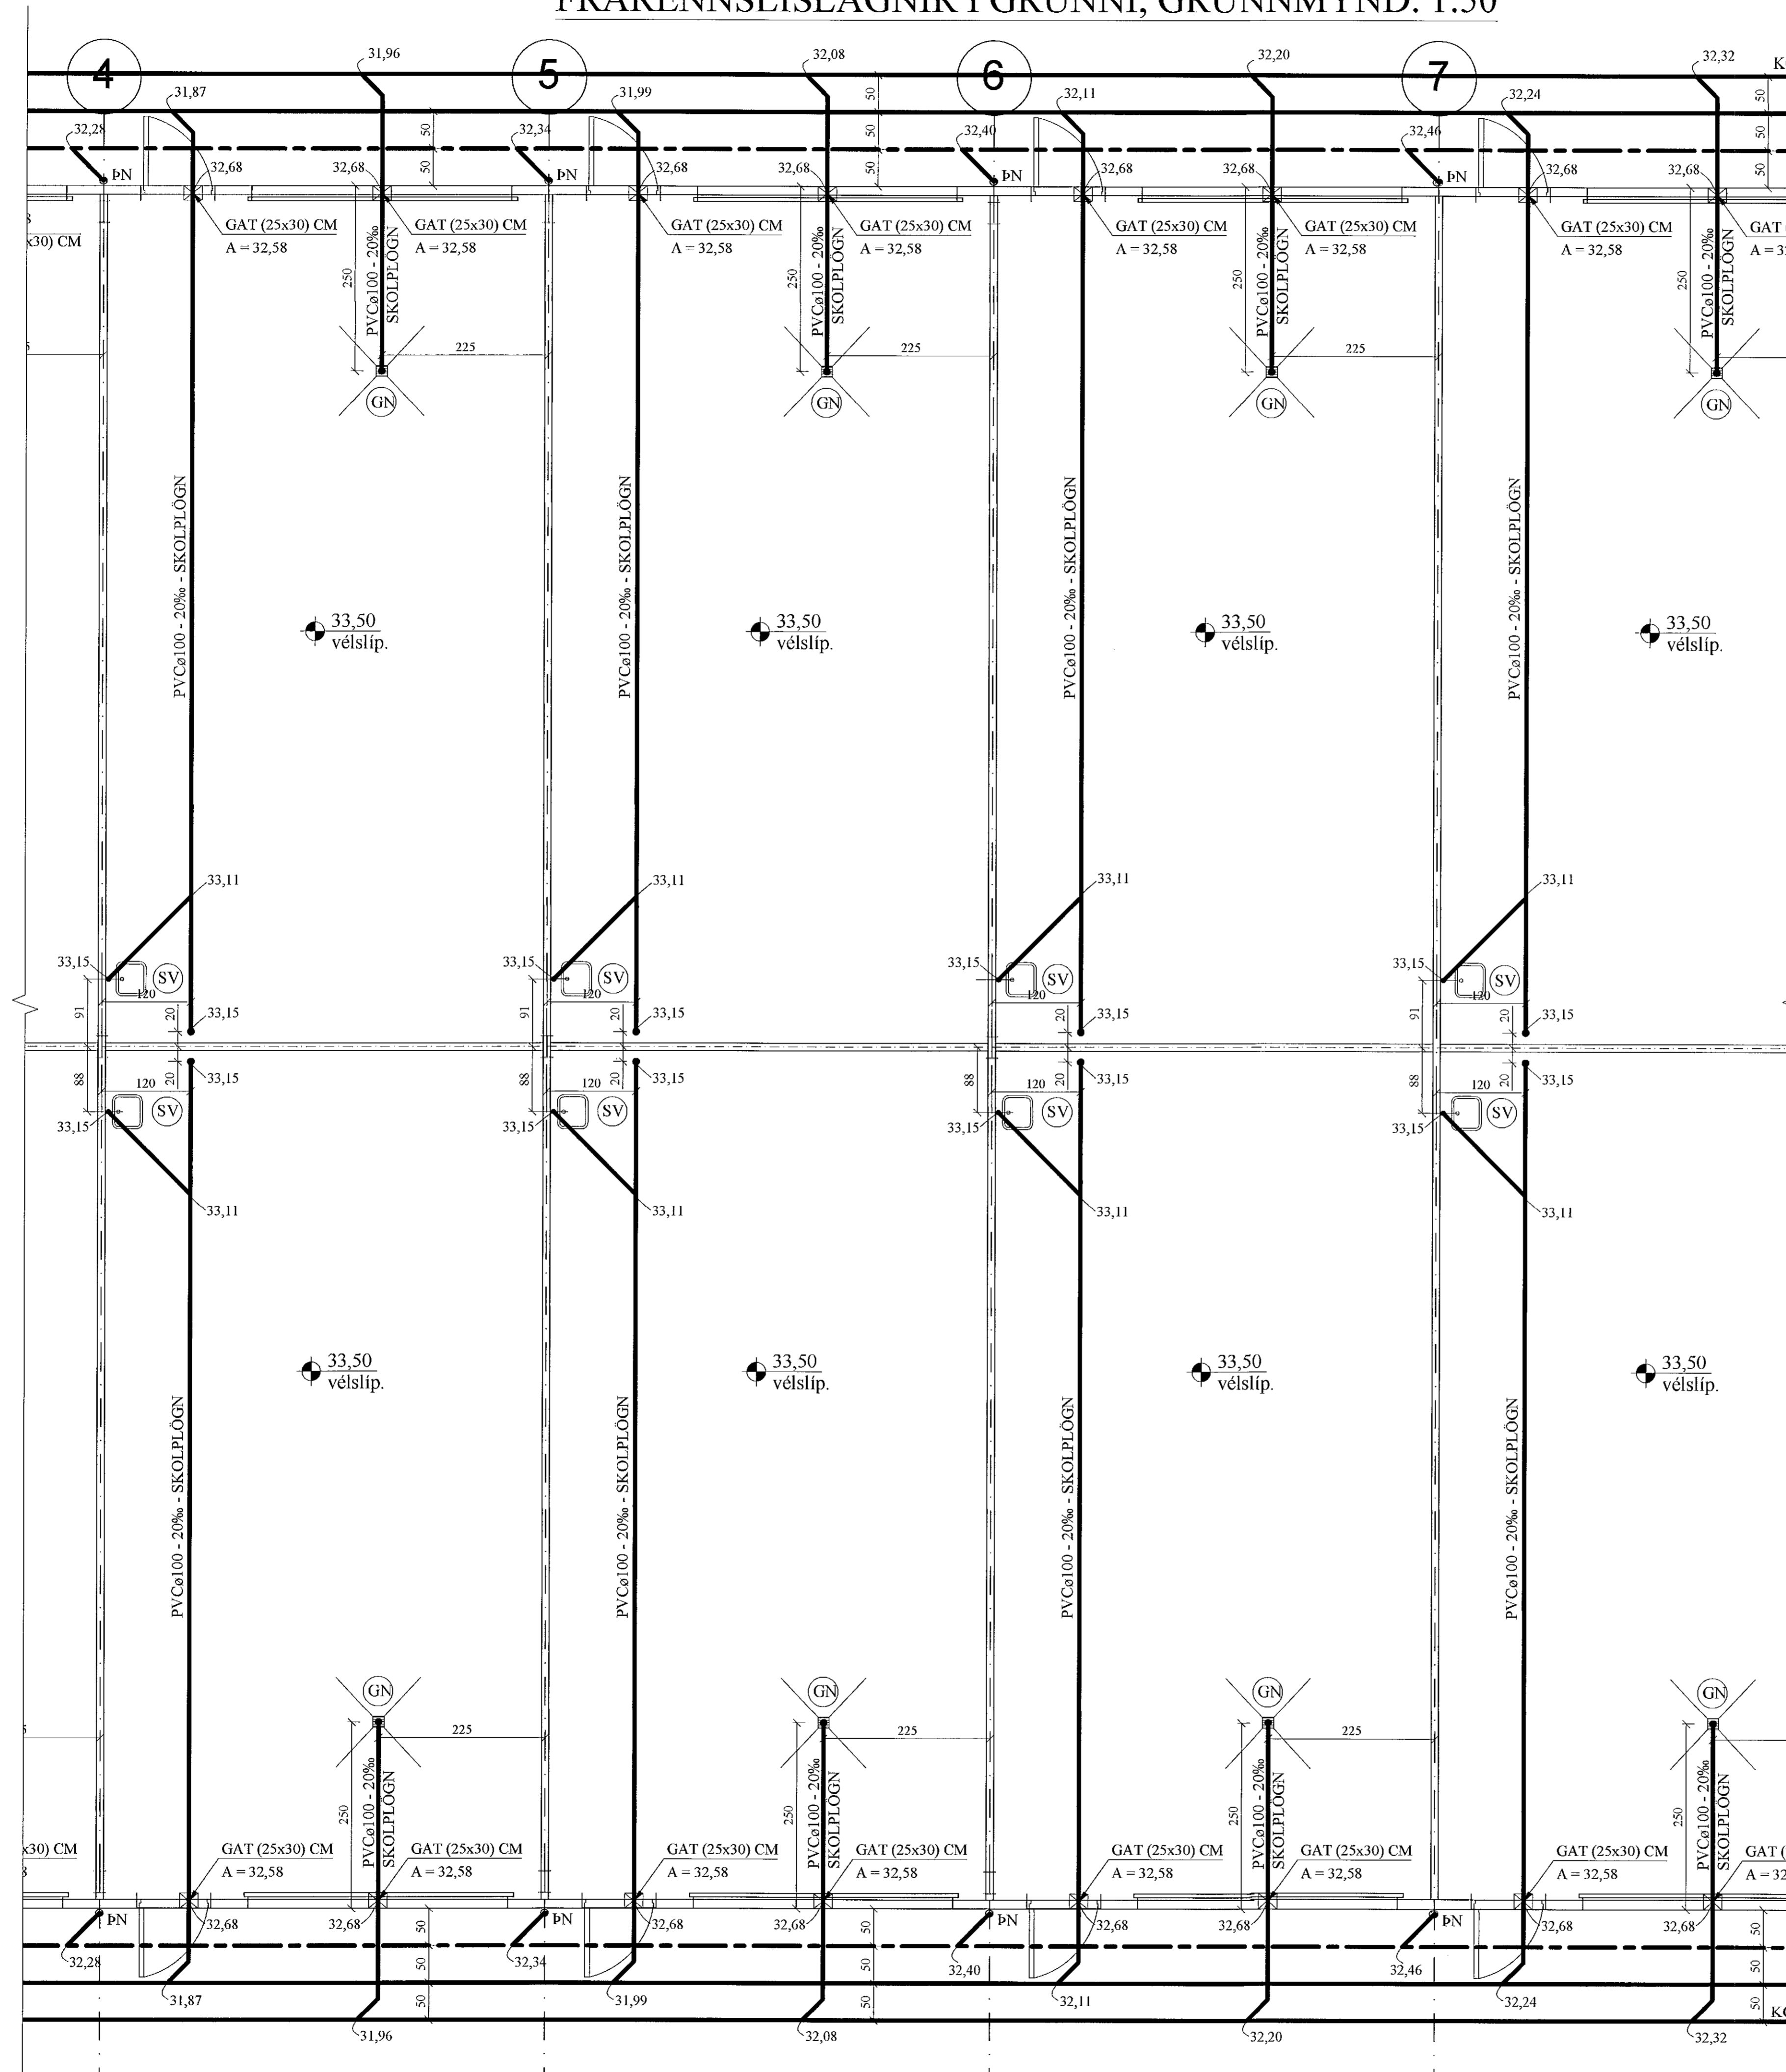

FRAMHALD,  
SJÁ TEIKN.  
NR. 2-03

FRAMHALD,  
SJÁ TEIKN. NR. 2-05

Samþykkt bann  
24. feb. 2021  
F.h. Byggingarfulltrúans í Hafnarfirði  
Sigurður Steinar Jónsson

JÓN KRISTJÁNSSON BYGGINGARVERKFRÆÐINGUR  
KT: 210754-4829

BREYTINGAR

TILVÍSANIR:

SKÝRINGAR..... SJÁ TEIKN. NR. 2-01

Reikn.	JKR	Feb. '21	Útgefið:	12.02.2021
Teikn.	VP	Feb. '21	Kvarði:	1:50
Ath.				
Samþ.				

DOFRAHELLA 5 Nr. 2-04

Verkhúti  
FRÆRENNSLISLAGNIR  
Í GRUNNI, GRUNNMYND.

Veikendustala  
Jóns Kristjánssonar ehf.  
Árnúlla 19  
108 Reykjavík  
Sími: 527 0002 Sími: 772 3154  
Kl. 54081/0300  
Netfang: jkris54@gmail.com

Fh  
HEILBRIGÐISEFTIRLIT-  
OG KÓPAVÆGGSSVÆÐIS  
Gæðingur 5 - 210 Garðabæ  
23.02.21  
Kelli Stefánsson