


FRÁRENNSLISLAGNIR Í GRUNNI, GRUNNMYND. 1:50

Samþykkt þann

24. feb. 2021

F.h. byggingarfulltrúans (Hafnarfirði)
Sigurður Steinar Jónsson

FRAMHALD,
SJÁ TEIKN.
NR. 2-04

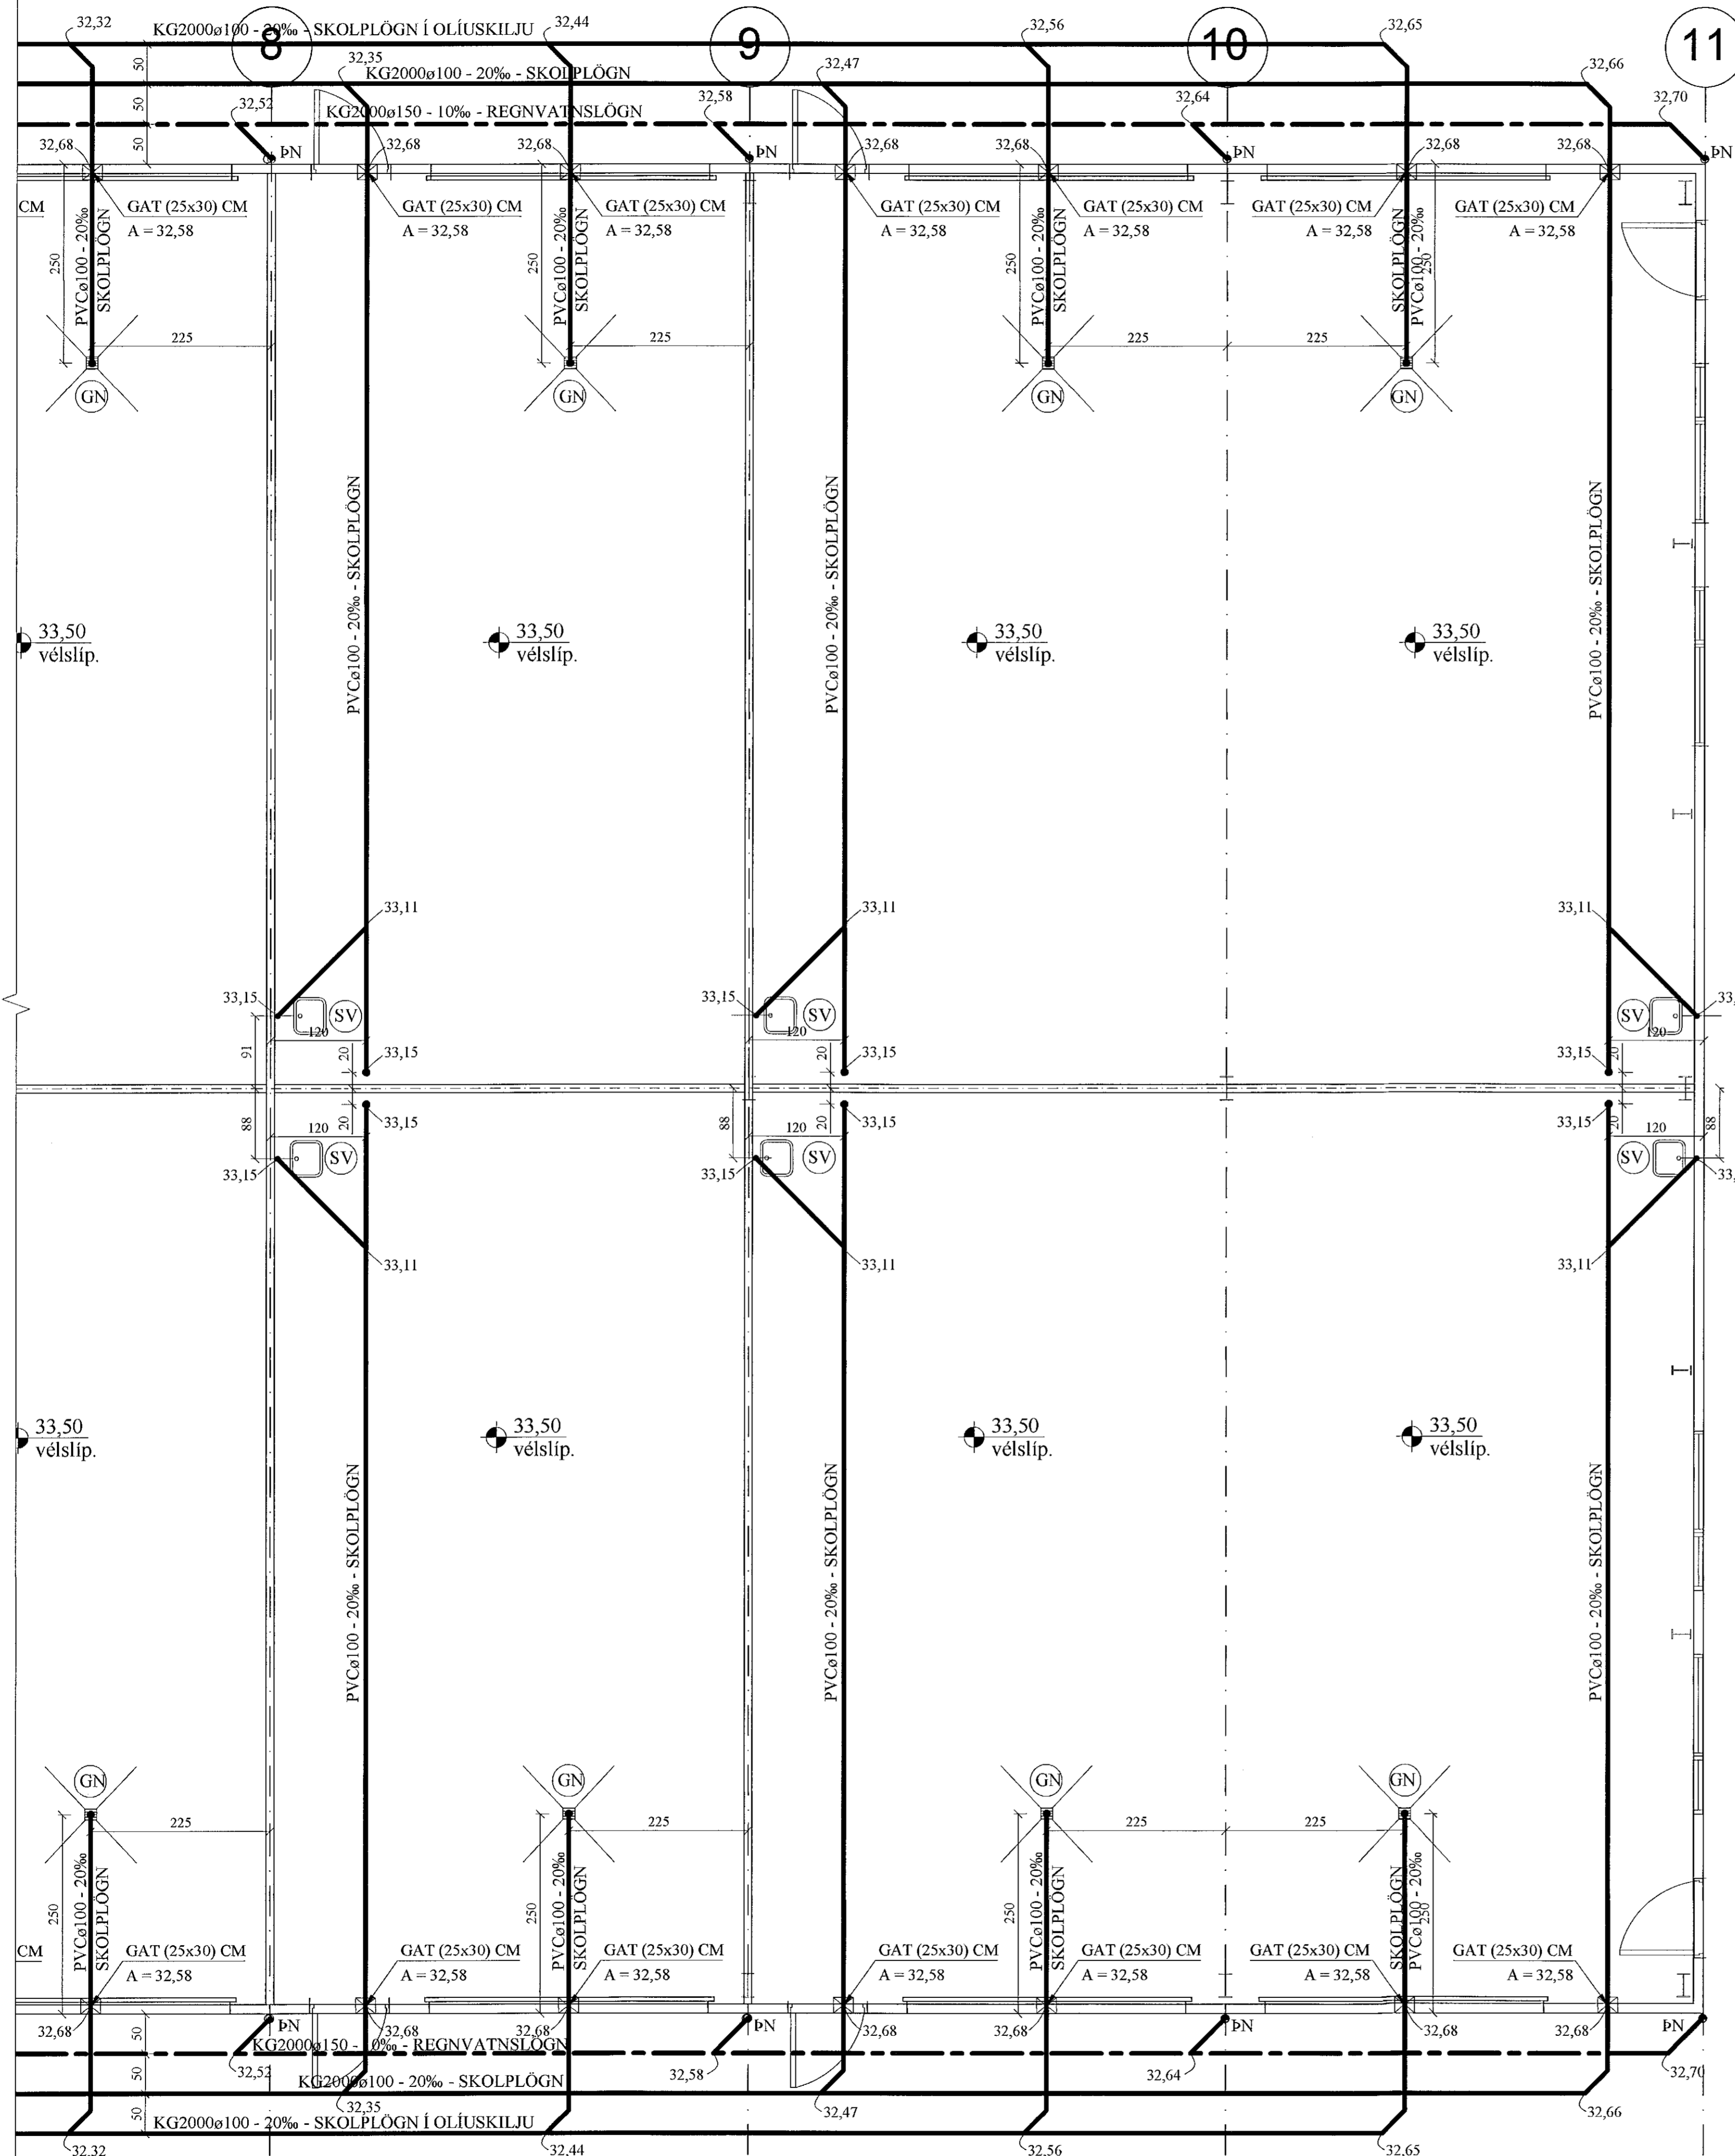

JÓN KRISTJÁNSSON BYGGINGARVERKFRÆÐINGUR
KT: 210754-4829

BREYTINGAR

TILVÍSANIR:

SKÝRINGAR..... SJÁ TEIKN. NR. 2-01

Reikn.	JKR	Feb. '21	Útgefið	12.02.2021
Teikn.	VP	Feb. '21	Kvarði:	1:50
Ath.				
Samþ.				

DOFRAHELLA 5
Hafnarfirði

Nr. 2-06

Verkhlu ti
FRÁRENNSLISLAGNIR
Í GRUNNI, GRUNNMYND.

Verkhluðitola
Jóna Kristjánssonar ehf.
Ármála 19
103 Reykjavík
Sími: 537 0402 Fax: 772 3154
Fél. 540817-0300
Netfang: jkris54@gmail.com

F.h. 23.02.2021
HEILBRIGDISEFTIRLITS
HAFNARFJARÐAR-
OG RÖNNVASSVÆÐIS
Gæðutorg 13 / 210 Garðabæ
Tollstjónsson