


ÞRIFAKERFI,  
GRUNNMYND. 1:50

Samþykkt þann  
24. feb. 2021  
F.h. byggingarfalltrúans í Hafnarfirði  
Sigurður Steinar Jónsson

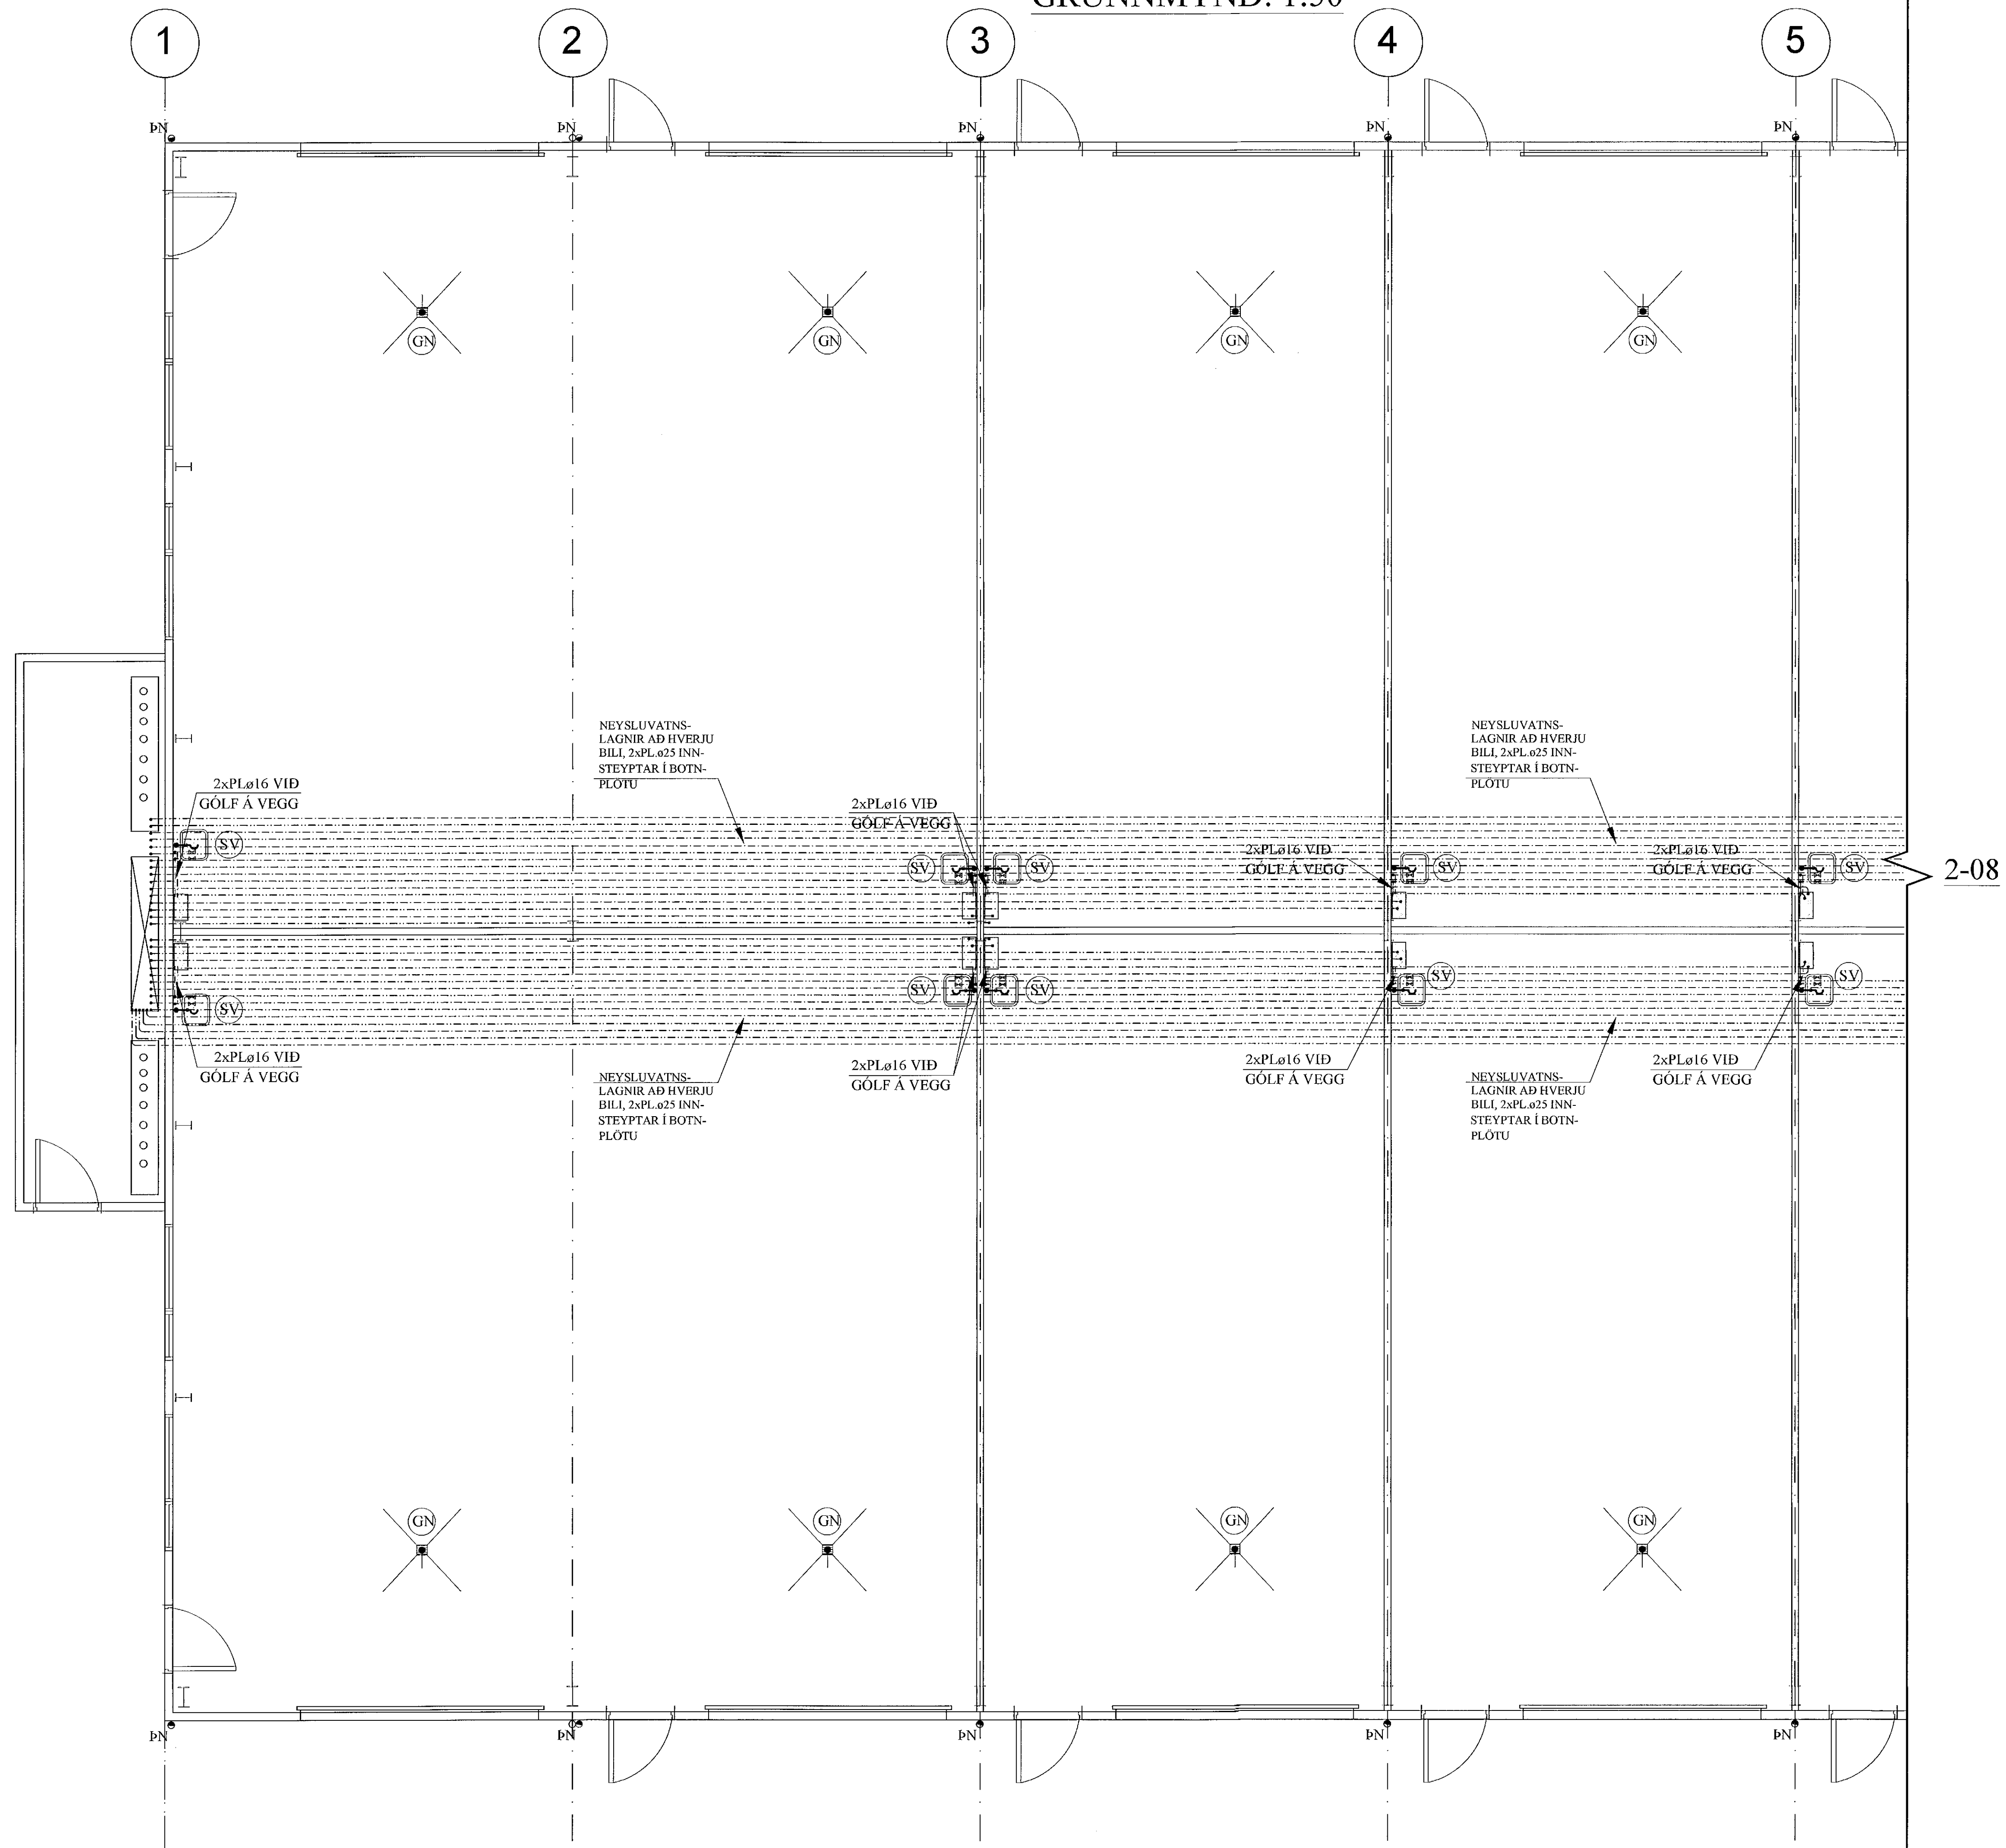

JÓN KRISTJÁNSSON BYGGINGARVERKFRÆÐINGUR  
KT: 210754-4829

BREYTINGAR

TILVÍSANIR:

SKÝRINGAR..... SJÁ TEIKN. NR. 2-01

Reikn.	JKR	Jan. '21	Útgefið:	10.02.2021
Teikn.	JKR	Jan. '21	Kvarði:	1:50
Ath.				
Samþ.				

DOFRAHELLA 5  
Hafnarfirði

Nr. 2-07

Verkhlu ti  
ÞRIFAKERFI,  
GRUNNMYND.

Jón Kristjánsson  
Byggingarverkefnaðingur  
VJK ehf.  
Arnika 19  
108 Reykjavík  
Sími: 537 0002. Fax: 772 3154  
KT: 210754-4829  
Netfang: jkris5@gmail.com