


GÓLFHITAKERFI, GRUNNMYND. 1:50

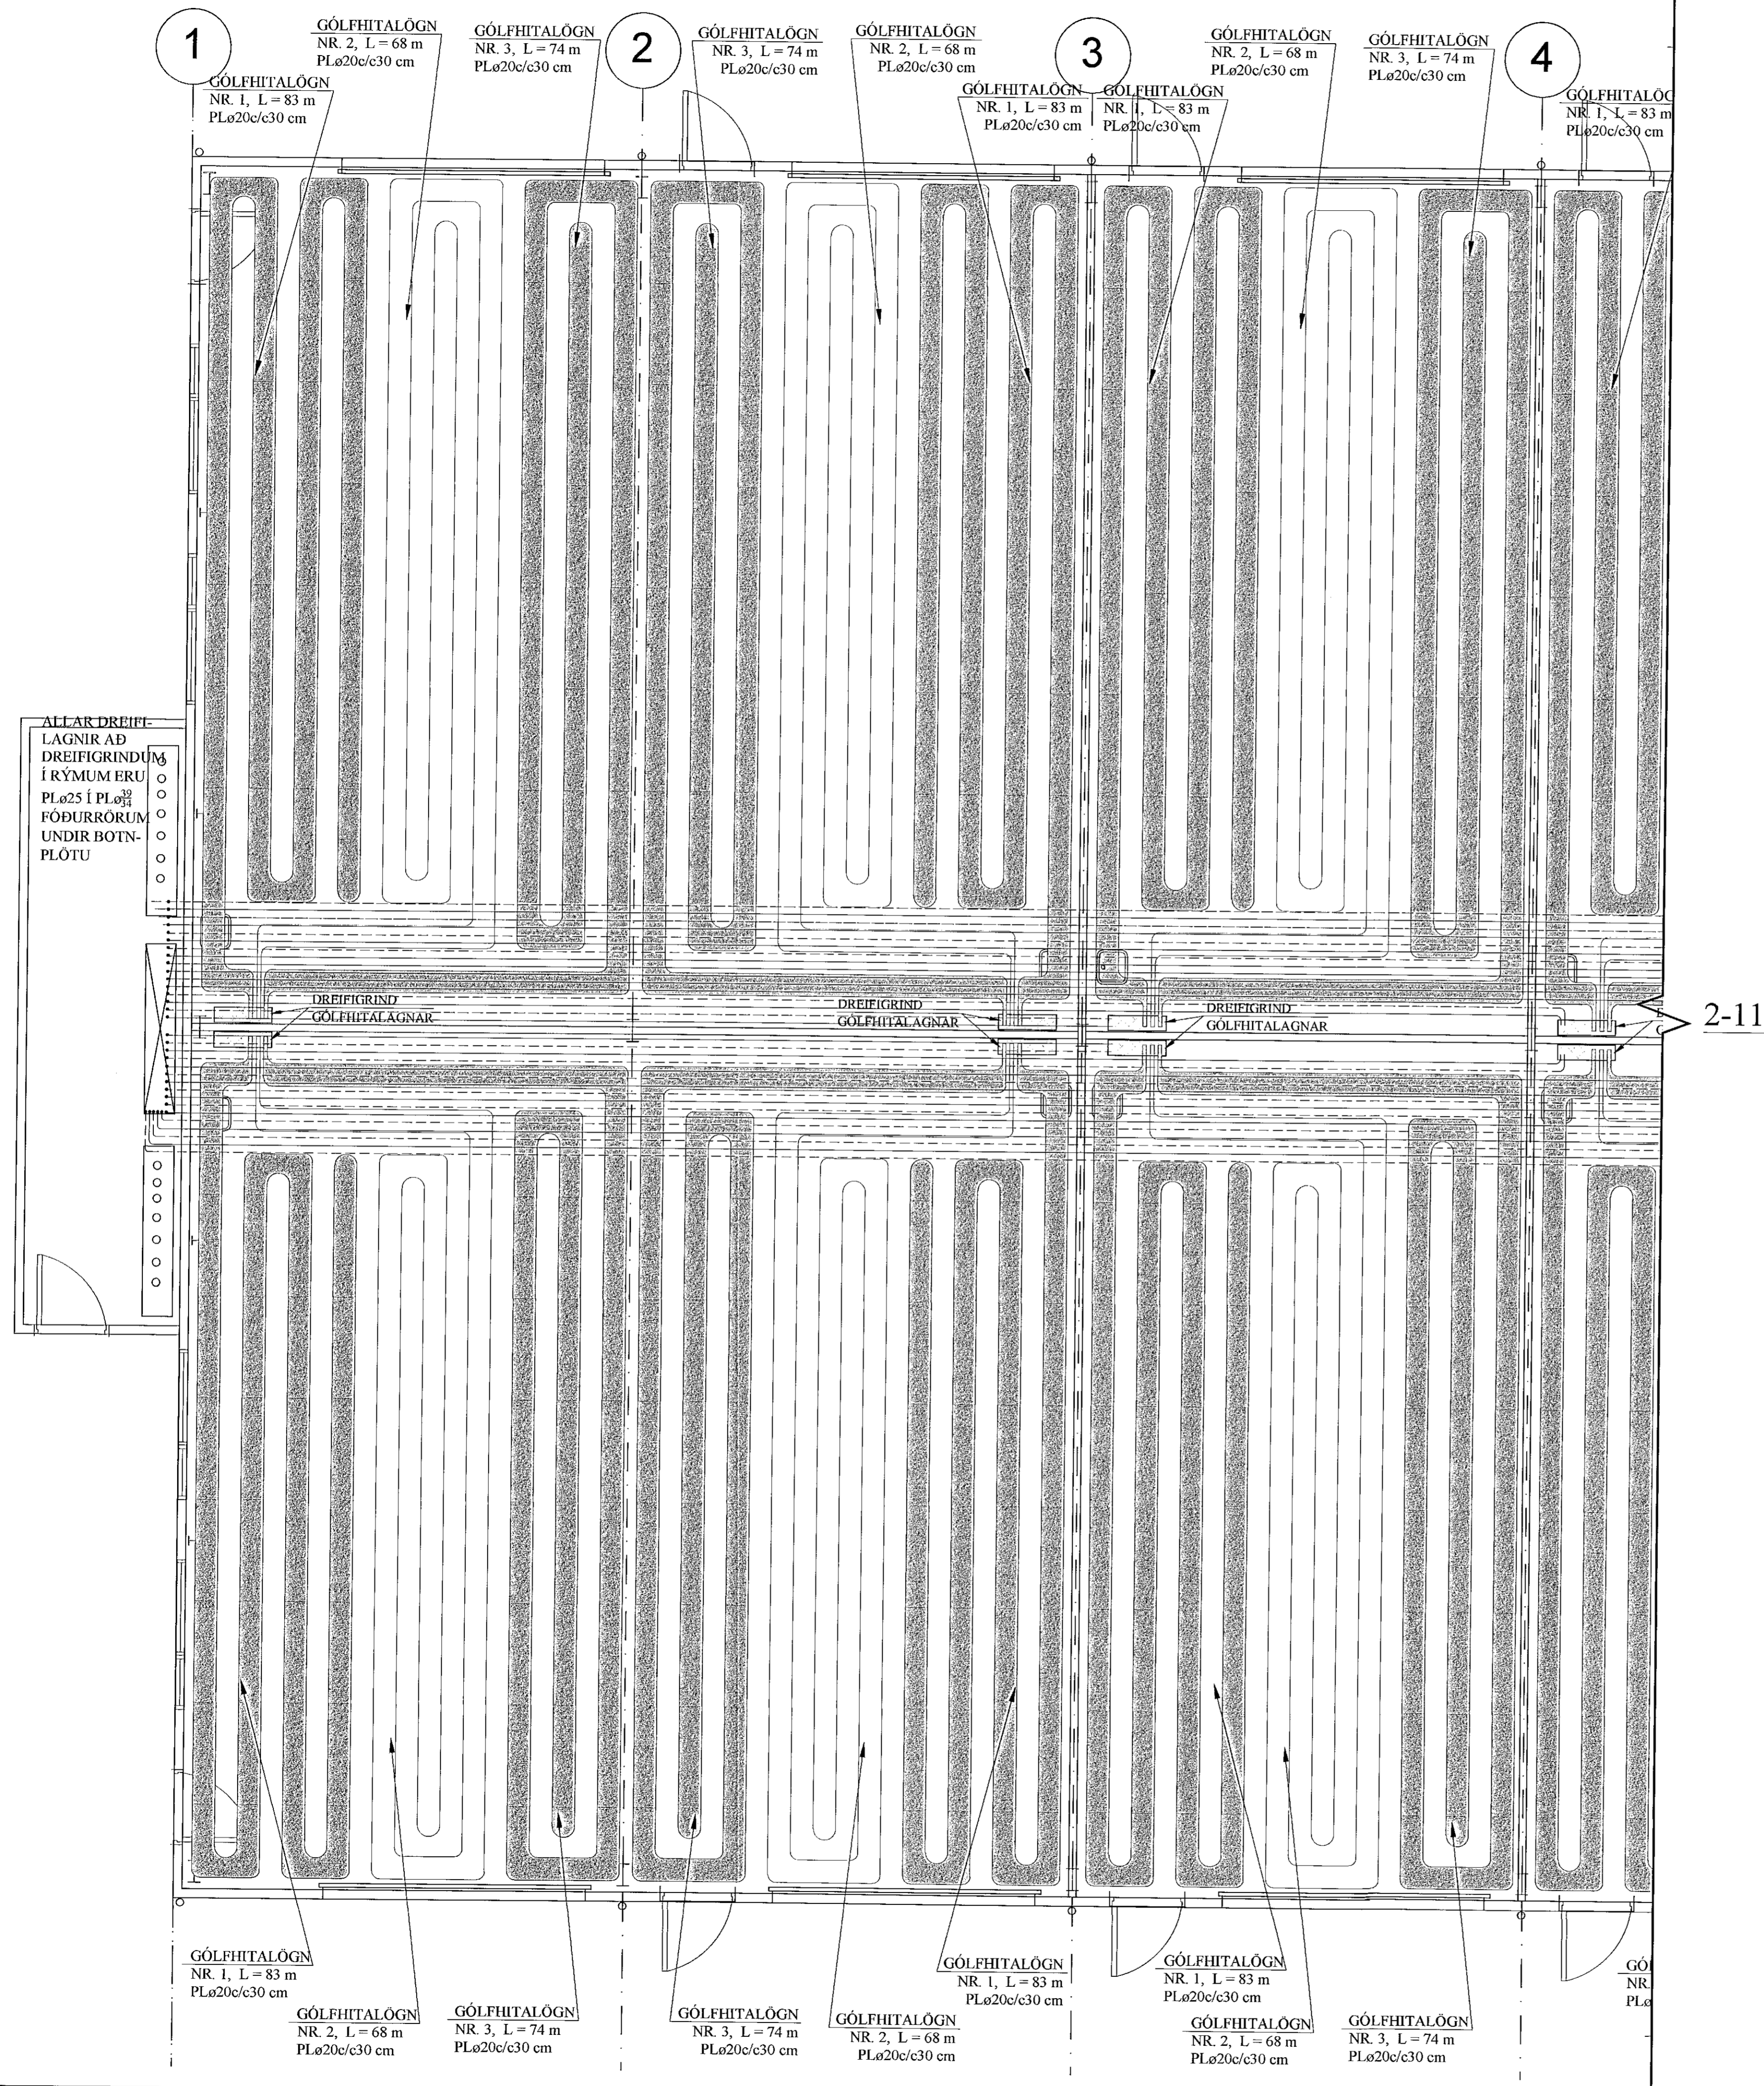

Samþykkt þann
24. feb. 2021
F.h. byggingarfulltrúans/Hafnarfrí
Sigurður Steinar Jónsson

SKÝRINGAR FYRIR GÓLFHITALAGNIR:

1.
 - a. Í DREIFIRÖRUM: Í LAGNASTOKKUM PEXRÖR MED SÜREFNISKÁPU, EINANGRUD MED DRAGHÖLKUM Í ALKÁPU, (t.d. Wirsbo- evalPEX) OG Í STEYPTUM GÓLFPLÖTUM SÖMU RÖR Í VEL SVEIGJANLEGU PEH BYLGIURÖRI ("RÖR Í RÖR").
 - b. Í GÓLFMOTTUM: PEXRÖR MED SÜREFNISKÁPU GERDAR FYRIR 60°C OG 0.6 MPa Í 50 ÁR. (t.d. Wirsbo- evalPEX). RÖRIN SKULU VIÐURKENND AF RB.
 - c. Í DEILIRÖRUM: AFSINKUNARÞOLIN MESSINGRÖR Ø20 FRÁ SAMA FRAMLEIÐANDA OG PEXRÖRIN.
2.

ÁÐUR EN SAMSKYTTI Á ÞÍPUM ERU HULIN, SKAL PRÓFA ALLAR LAGNIR MED 6 BAR ÞRÝSTINGI OG ÞAÐ LÁTID STANDA Í 30 MÍN. EN ÞÁ ER ÞRÝSTINGUR LÁTINN FALLA SNÖGGT NIÐUR Í 0.5 SINNUM INNTAKSÞRÝSTING. FARI HANN ÞÁ LÍTILEGA UPP ER HANN LÁTINN STANDA Í 90 MÍN. FALLI ÞRÝSTINGUR EKKI Á ÞEIM TÍMA ER KERFIÐ ÞÉTT. ATHUGA SKAL ÖLL SAMSKYTTI.
3.

FESTA SKAL UTANÁLIGGJANDI LAGNIR MED 1200 mm MILLIBILI.
4.


HREINSA SKAL ÖLL ÖHREININDI OG SVARF ÚR LÖGNUM.
5.

SETJA SKAL RIFFLUD HLÍÐARRÖR FYRIR 20 mm SLÖNGUR TIL VARNAR ÞAR SEM ÞÍPUR FARA GEGNUM VEGGI, GÓLF, TENGJAST KISTUM OG Á FRAMRÁSARLAGNIR AD MOTTUM.

AFL GÓLFHITALAGNAR:

Nr.	Leigd	All	Rými
1)	83 m	1490 W	Lager/Geymsla
2)	68 m	1220 W	Lager/Geymsla
3)	74 m	1330 W	Lager/Geymsla
Alls:		4040 W	

SNID X - X. 1:10

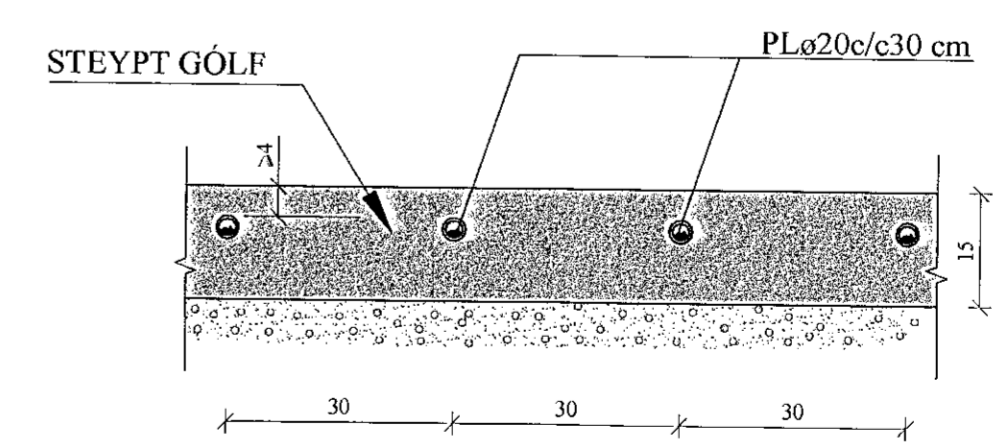

GÓLFHITALÖGN:

PLø20c/c30 cm, INNSTEYPT, NEMA ANNAD SÉ TEKID FRAM.

JÓN KRISTJÁNSSON BYGGINGARVERKFRÆÐINGUR
KT: 210754-4829

TILVÍSANIR:

SKÝRINGAR..... SJÁ TEIKN. NR. 2-01

[Handwritten signature]

Reikn.	JKR	Jan. '21	Útgefið	12.02.2021
Teikn.	VP	Jan. '21	Kvarði:	1:50, 1:10
Afh.				
Samþ.				

DOFRAHELLA 5 Nr. 2-10
Hafnarfrí

Verkhitu
GÓLFHITAKERFI,
GRUNNMYND,
OG SKÝRINGAR, SNID.

Verðskráðstafa
Jóns Kristjánssonar ehf.
Arnúlla 19
108 Reykjavík
Sími: 537 0002 Com: 723 3154
Kt: 540817-0360
Netfang: jkris54@gmail.com