


GÓLFHITAKERFI, GRUNNMYND. 1:50

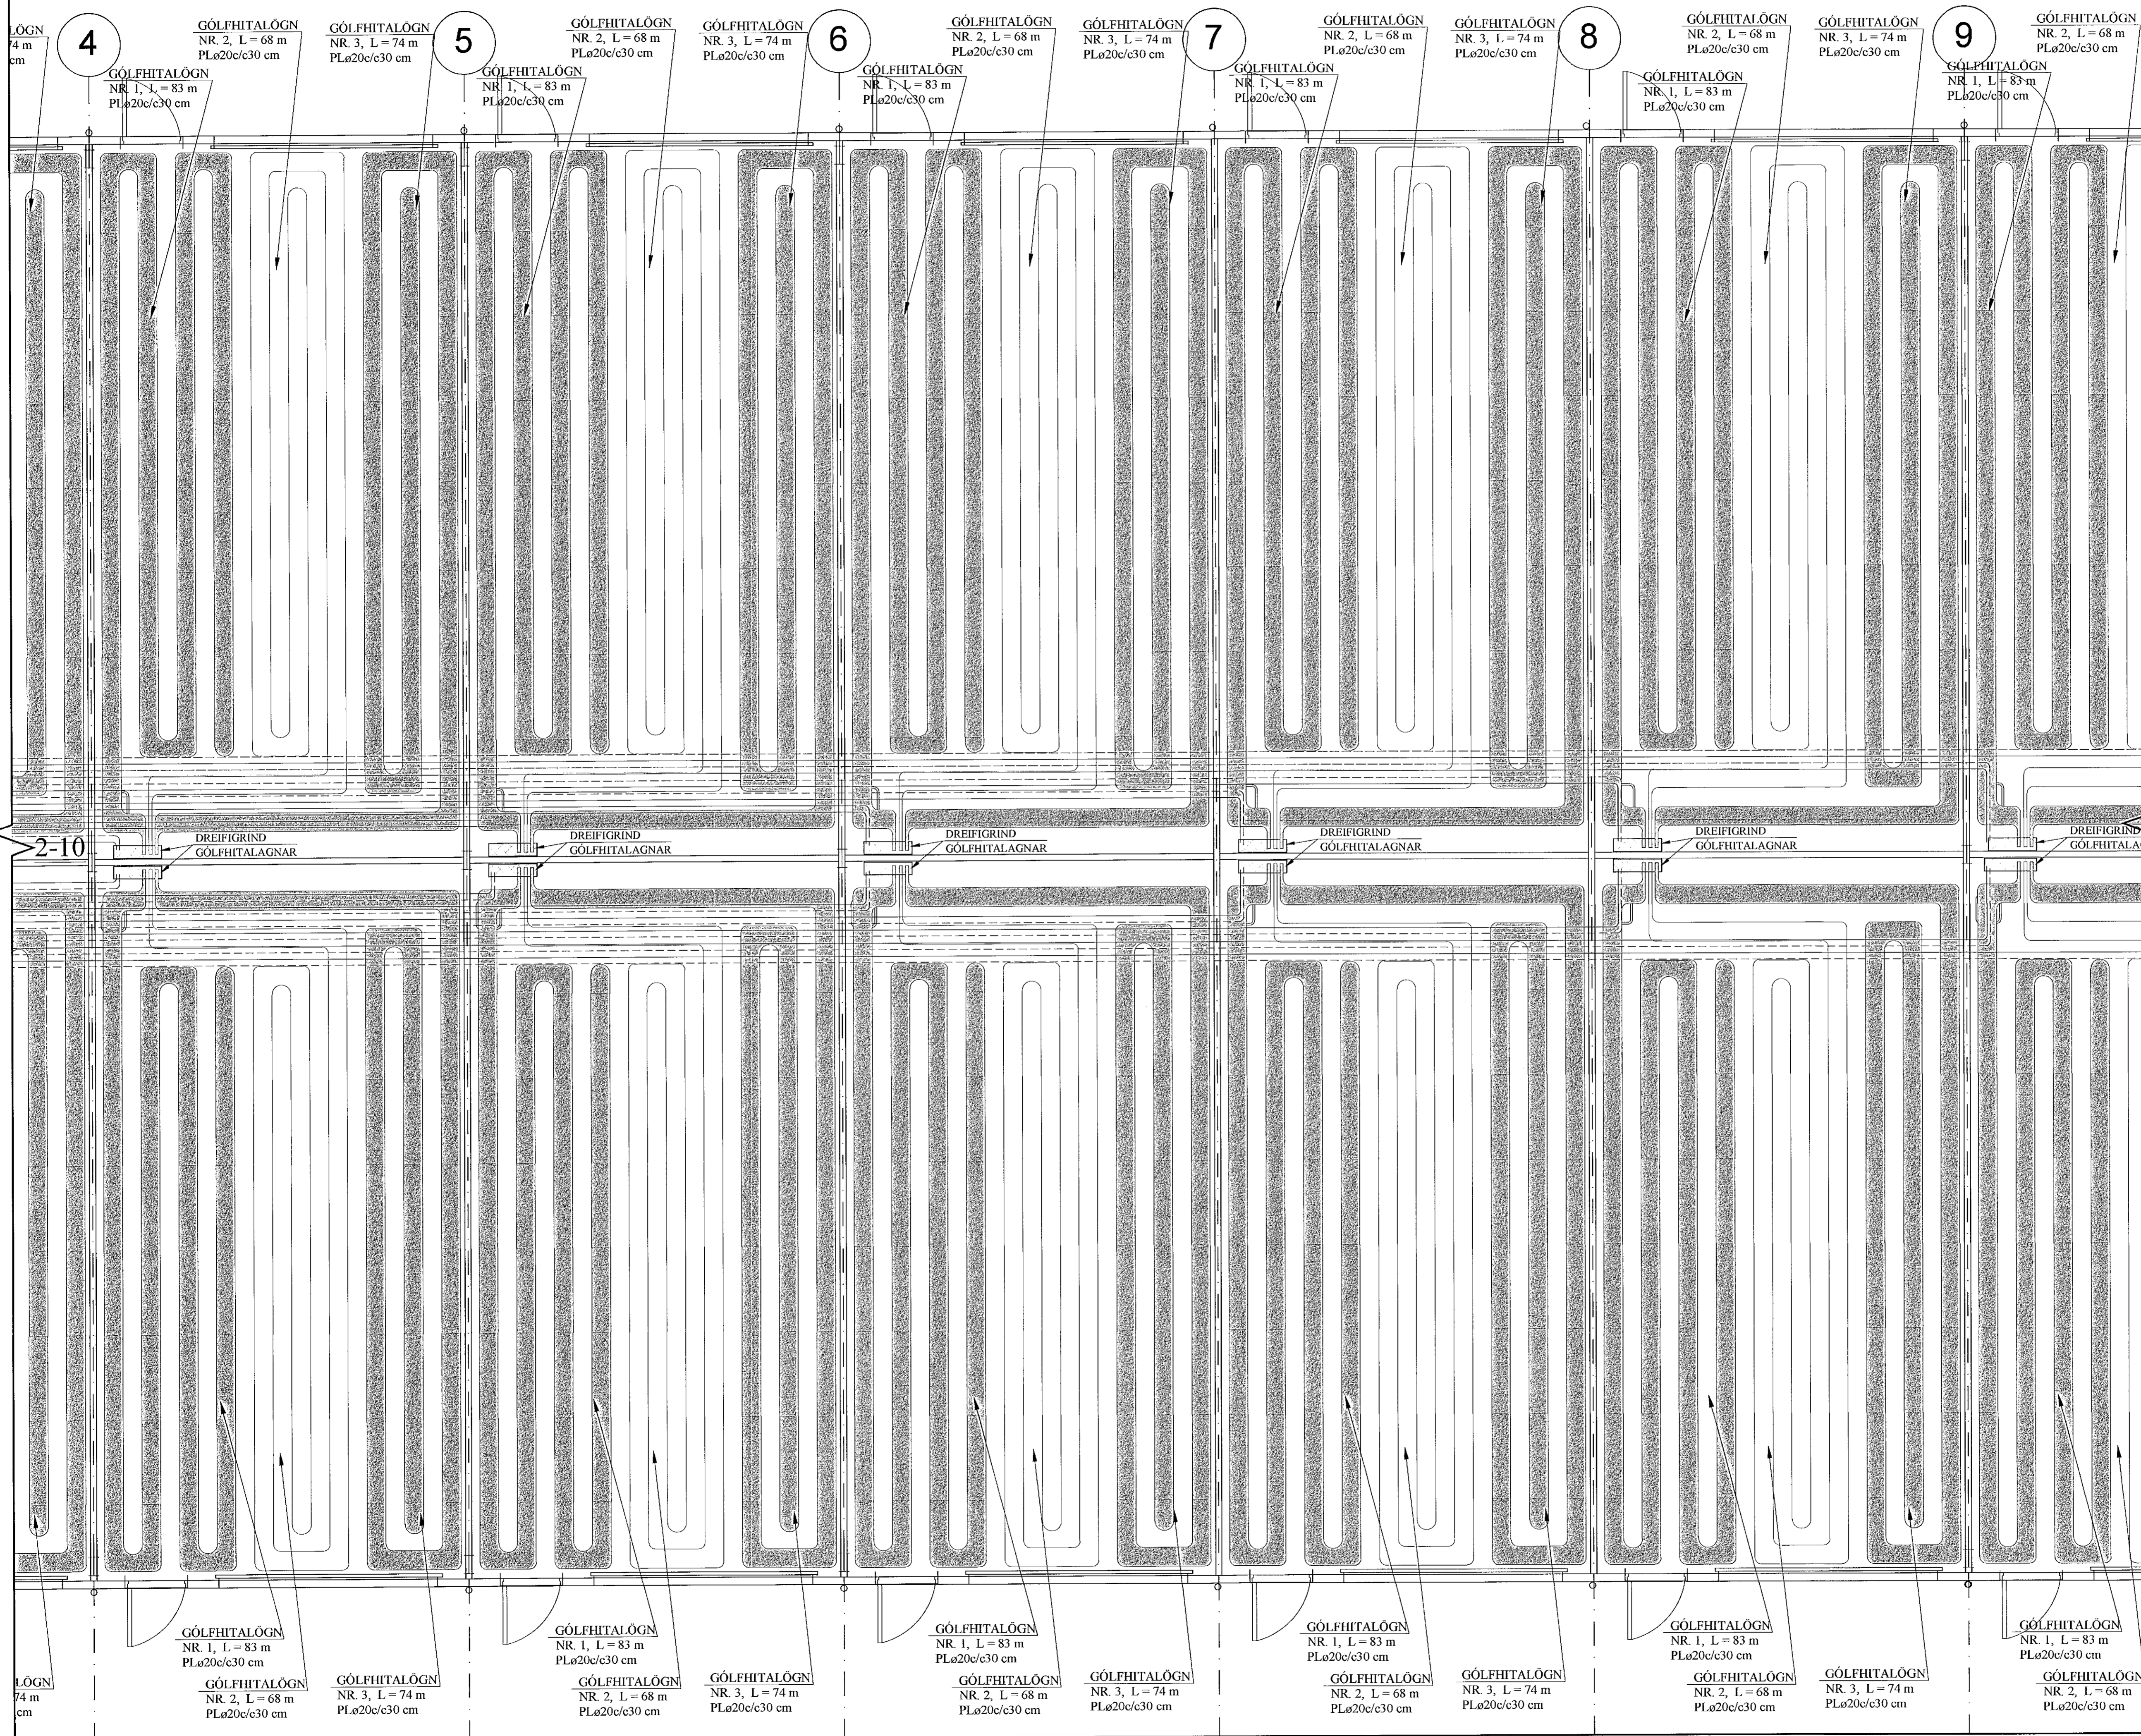

Samþykkt þann
24. feb. 2021
F.h. byggingarfulltrúans í Hafnarfirði
Sigurður Steinar Jónsson

2-12

JÓN KRISTJÁNSSON BYGGINGARVERKFRÆÐINGUR
KT: 210754-4829

BREYTINGAR

TILVÍSANIR:
SKÝRINGAR..... SJÁ TEIKN. NR. 2-01

[Handwritten signature]

Reikn.	JKR	Jan. '21	Útgefið	12.02.2021
Teikn.	VP	Jan. '21	Kvarði:	1:50, 1:10
Ath.				
Samþ.				

DOFRAHELLA 5 Nr. 2-11
Hafnarfirði
Verkhlutur
GÓLFHITAKERFI,
GRUNNMYND,
OG SKÝRINGAR, SNID.
Verkefni
Jóns Kristjánssonar ehf.
Árnúlla 19
103 Reykjavík
Sími: 537 0002 Gsm: 772 3154
Kf: 5408174300
Netfang: jons54@gmail.com