


Sambýkkt þann
05. mars 2021
F.h. byggingarfulltrúans í Hafnarfirði
Sigurður Steinar Jónsson

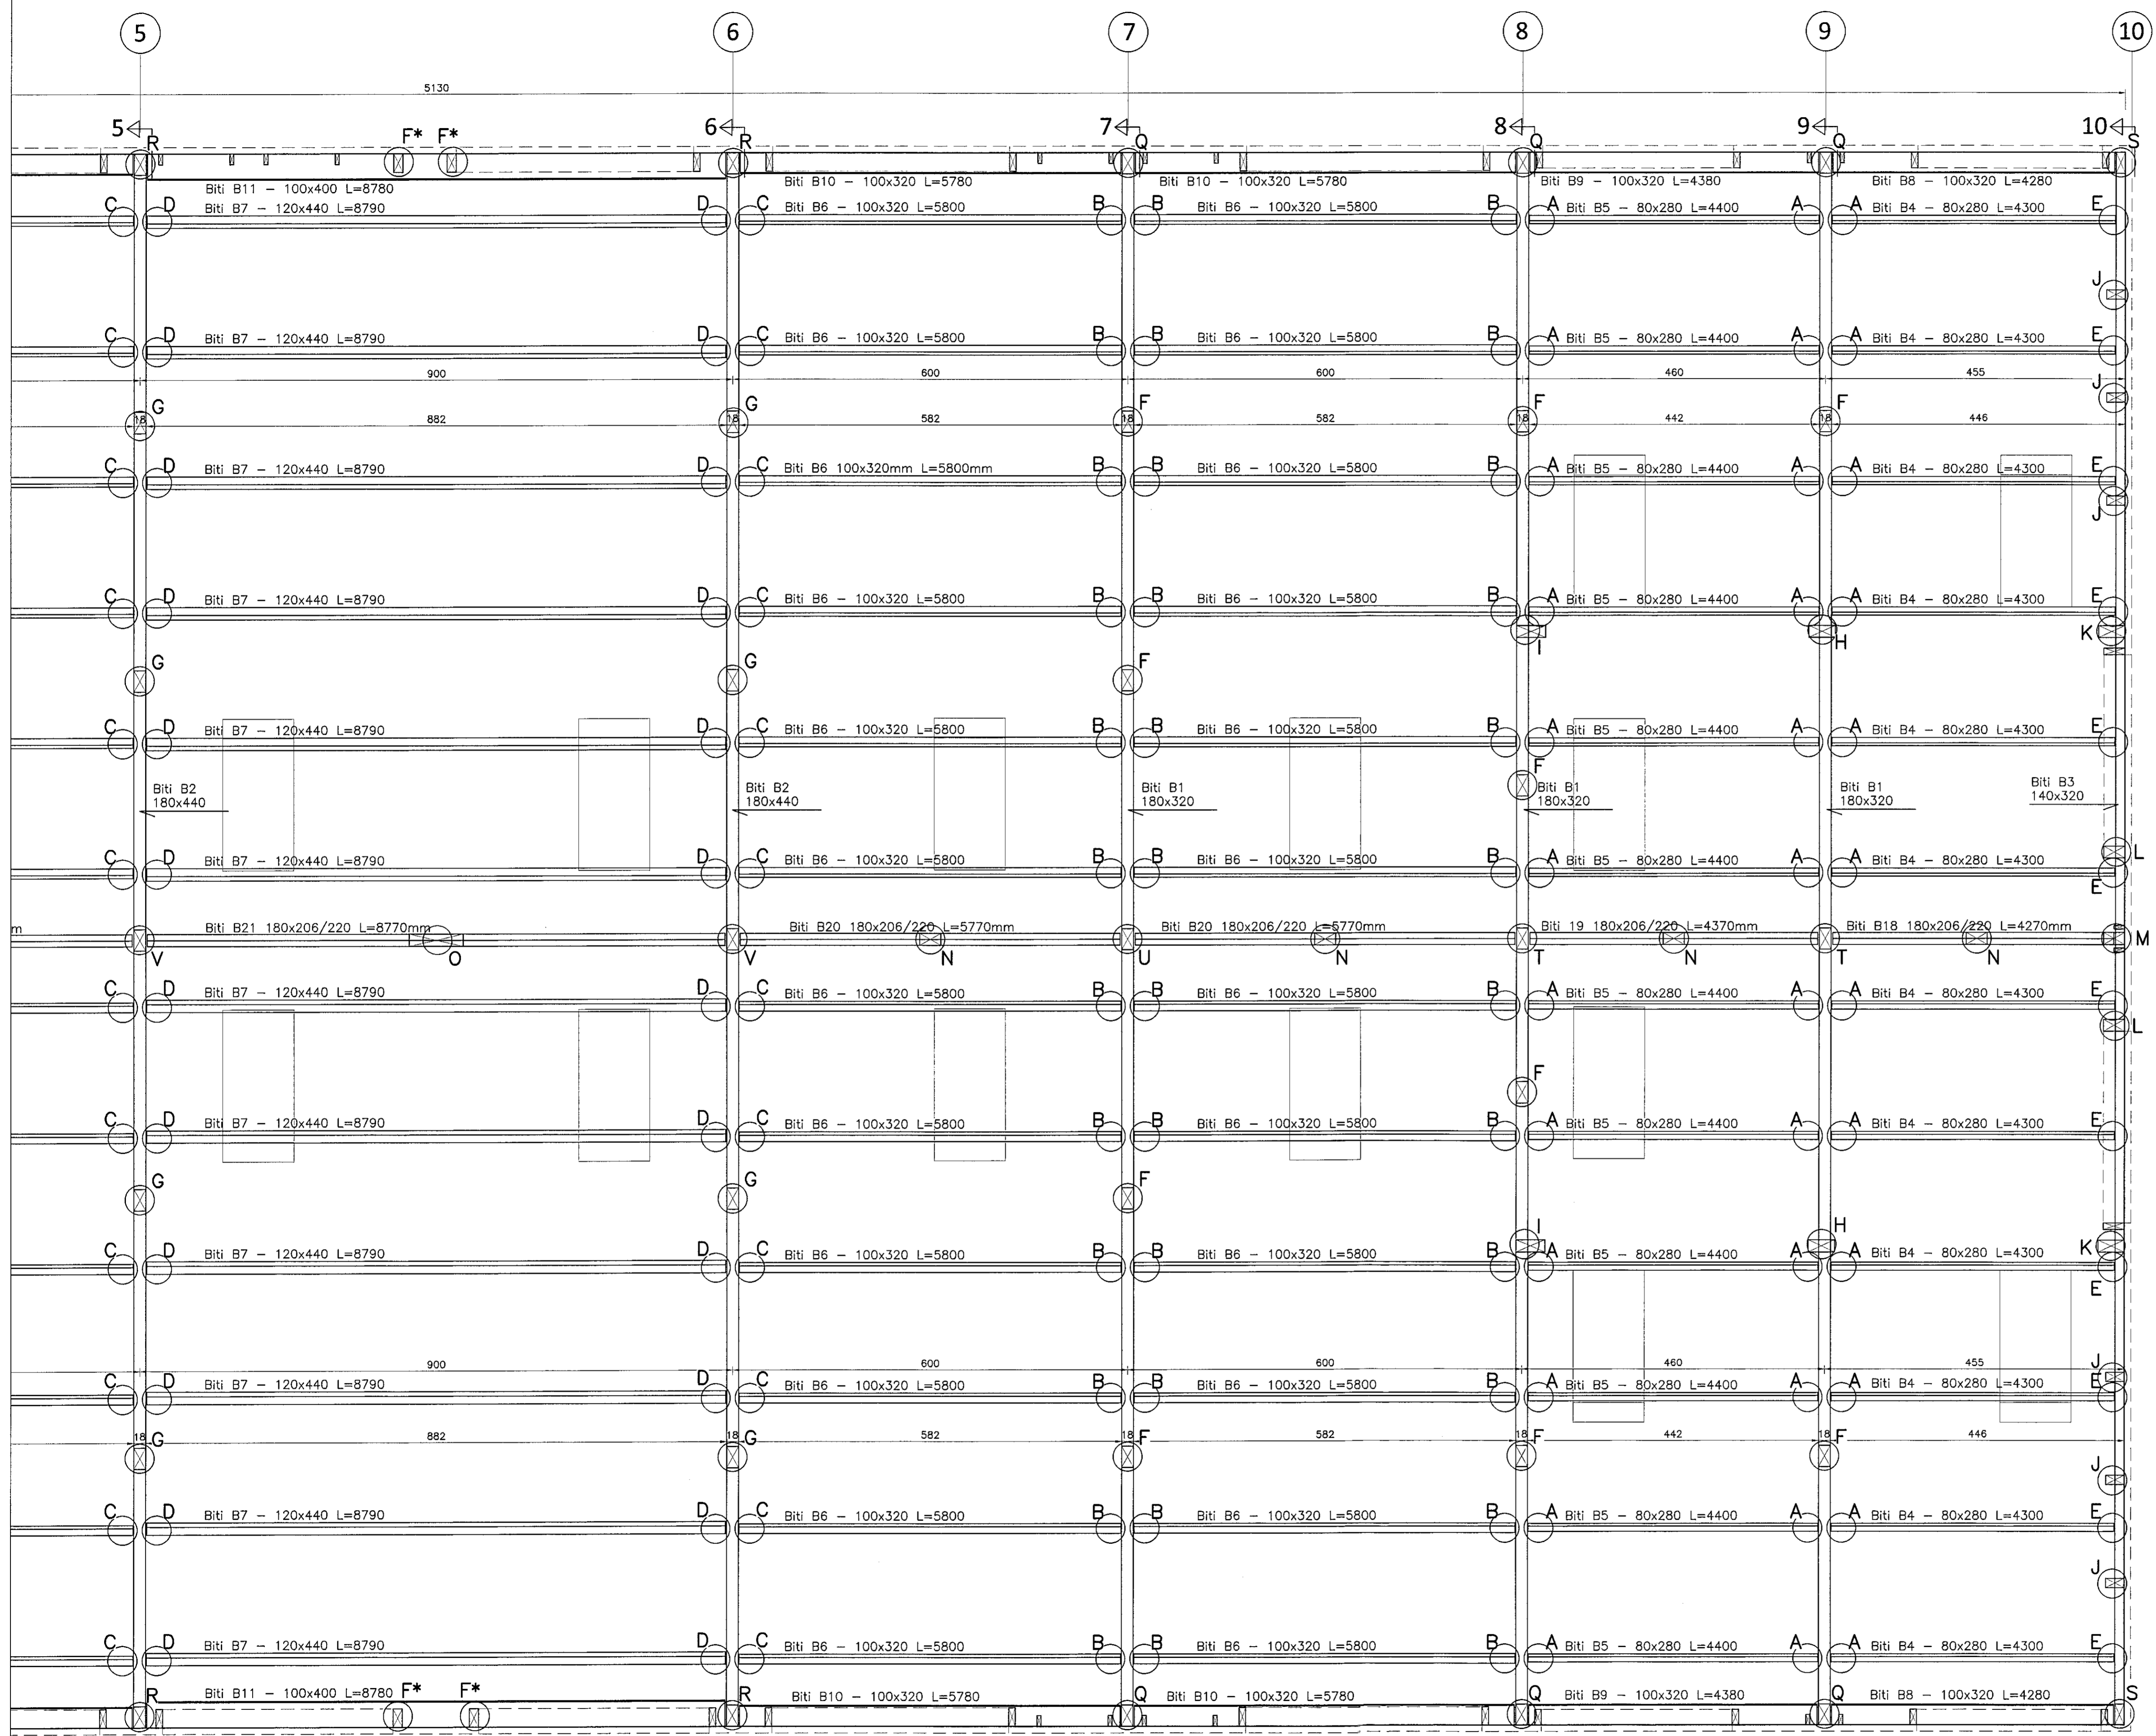

Grunnmynd þakviða (milli lína 5-10) 1:50

Ath.
Sjá almennar skýringar á teikningu nr. 1700
Grunnm. undirst. milli lína 1-6 ásamt yfirlitsmynd - teikn. 1701
Grunnm. undirst. milli lína 5-10 ásamt yfirlitsmynd - teikn. 1702
Séim. og smá í undirst. - teikn. 1703
Grunnm. timburvirksis súlna milli lína 1-6 - teikn. 1704
Grunnm. timburvirksis súlna milli lína 5-10 - teikn. 1705
Timburvirki langveggis í lína A og stafrí í lína 1 - teikn. 1706
Timburvirki langveggis í lína E og stafrí lína 10 - teikn. 1707
Sneiðingar 2-3-4-7-9 í burðarvirki þakbita og súlna - teikn. 1708
Sneiðingar 5-6-8 í burðarvirki þakbita og súlna - teikn. 1709
Grunnmynd timburbita og þakviða milli lína 1-6 - teikn. 1710
Grunnmynd timburbita og þakviða milli lína 5-10 - teikn. 1711
Þakveggir og þakpluggar í þak - teikn. 1712
Stálfestingar í limtré (þakveggir) - teikn. 1713

NR	DAGS	BREYTING
A		
B		
C		
D		

H.S.Á. TEIKNISTOFA
TGT Hús ehf. - SUNNVEIÐ 12 • 603 AKUREYRI • kt. 701210-1230
sími 464-6800 • fax 464-6801 • hús@husa.is • www.husa.is

VERKHEITI			
HEITI TEIKNINGAR			
Grunnmynd timburbita og þakviða milli lína 5-10.			
VERKS NR	TEKNS. NR	KVARD.	DAGS
19-501	1711	1:50	15.02.2020
HANNAÐ	TEIKNAD	VERFARAD	BREYTING
HÁ	HÁ	HÁ	
HARALDUR S. JÓNSSON • kt. 120149-2539			
STEINMARIL • JOHNSVALDSSON • kt. 140574-3769			

Gjáhellu 17, Hafnarfirði.
[Signatures]