


Samþykkt þann
05. mars 2021
F.h. byggingarfulltrúans í Hafnarfirði
Sigurður Steinar Jónsson

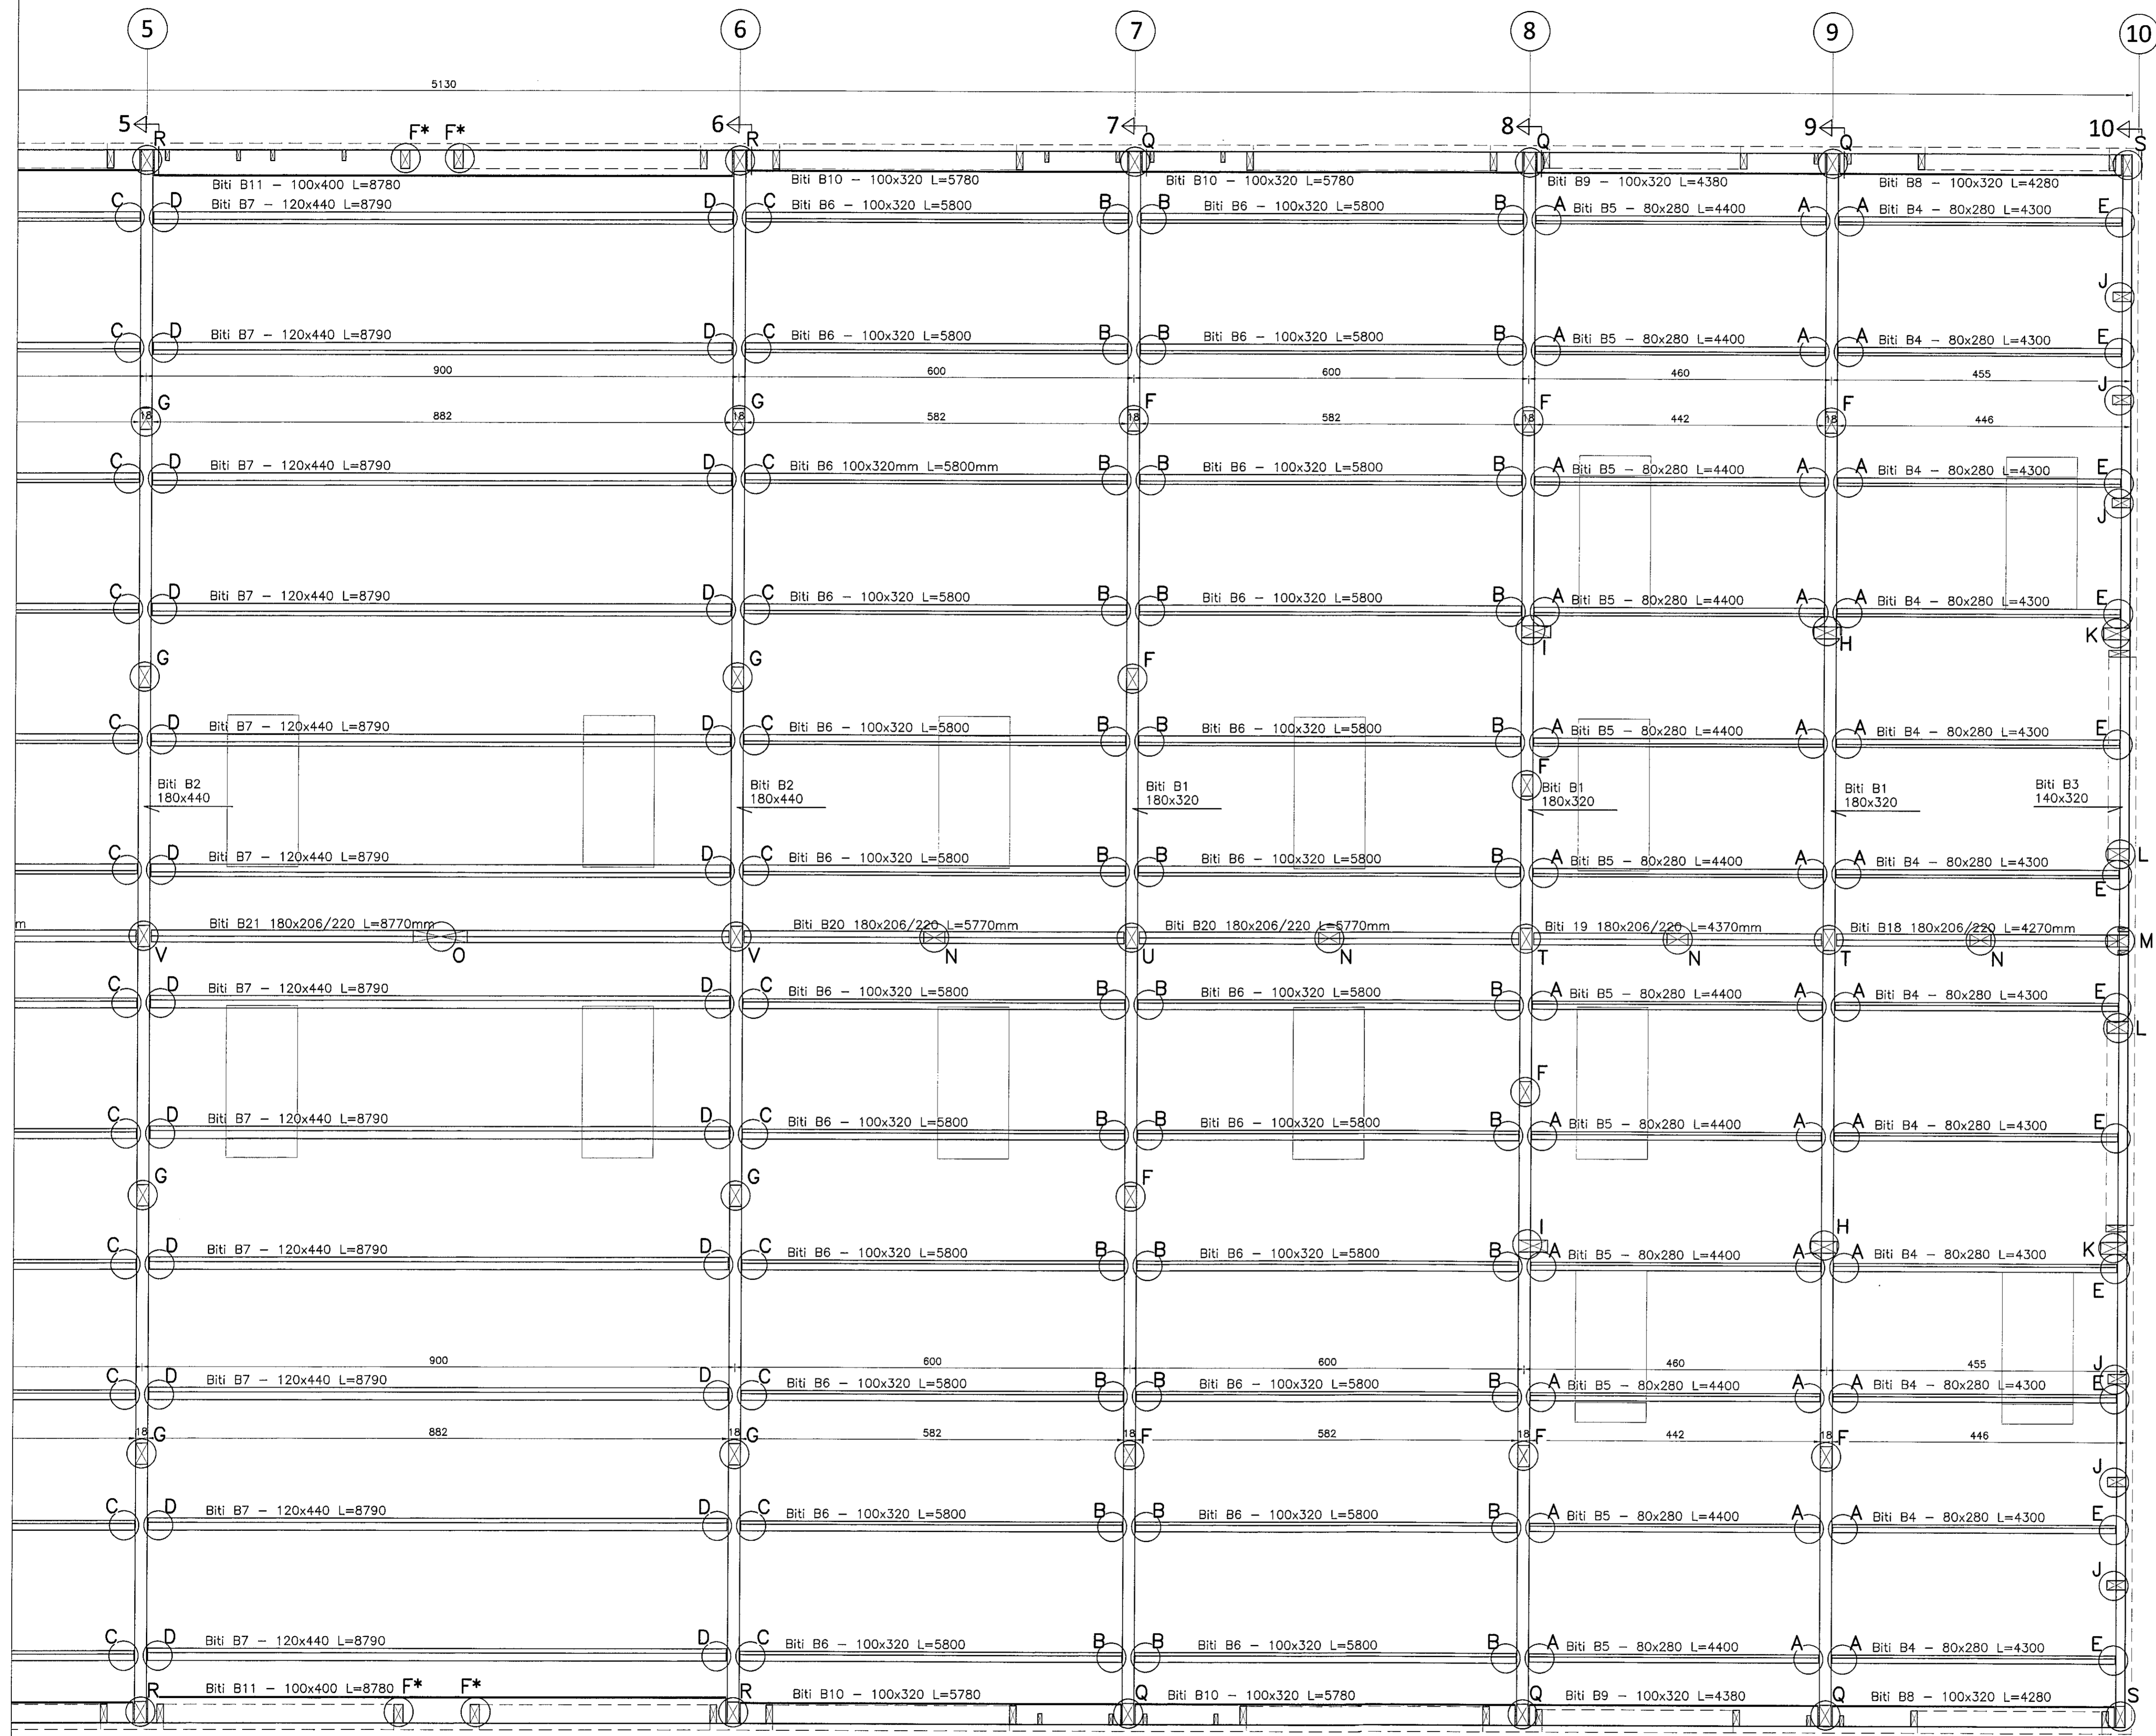

Ath.
Sjá almennar skýringar á teikningu nr. 1700
Grunnm. undirst. milli lína 1-6 ásamt yfirflatsmynd - teikn. 1701
Grunnm. undirst. milli lína 5-10 ásamt yfirflatsmynd - teikn. 1702
Sérfr. og snúð. undirst. - teikn. 1703
Grunnm. timburvirks sólna milli lína 1-6 - teikn. 1704
Grunnm. timburvirks sólna milli lína 5-10 - teikn. 1705
Timburvirki langveggs í línu A og stafr. í línu 1 - teikn. 1706
Timburvirki langveggs í línu E og stafr. í línu 10 - teikn. 1707
Stæðingar 2-3-4-7-9 í burðarvirki þakbita og sólna - teikn. 1708
Stæðingar 5-6-8 í burðarvirki þakbita og sólna - teikn. 1709
Grunnmýnd timburbita og þakviða milli lína 1 - 6 - teikn. 1710
Grunnmýnd timburbita og þakviða milli lína 5 - 10 - teikn. 1711
Þakstæingar og þakstúggur í þak - teikn. 1712
Stúffstæingar í limtré (þak/veggir) - teikn. 1713

NR	DAGS	BREYTING
A		
B		
C		

H.S.Á. TEIKNISTOFA
TGT Hög ehf. · SUNNULÍÐ 12 · 603 AKUREYRI · kt. 701210-1230
sími 464-6800 · fax 464-6801 · hara@hara.is · www.hara.is

VERKHEFTI				
HEFTI TEIKNINGAR				
Grunnmýnd timburbita og þakviða milli lína 5 - 10.				
VERK NR	TEIKN. NR	SKVARN.	1:50	DAGS
19-501	1711	VERKJÆR		15.02.2020
HANNAÐ	TEIKNAD	HÁ	VERKJÆR	BREYTING
HARALDUR S. ÁRNÁSSON · kt. 320149-5222				
STEINMAR H. ROSSVALDSSON · kt. 1403729769				

Grunnmýnd þakviða (milli lína 5-10) 1:50