


Samþykkt þann
18. mars 2021
F.Á. byggingarfulltrúnaðs í Hafnarfirði
Sigurður Steinar Jónsson

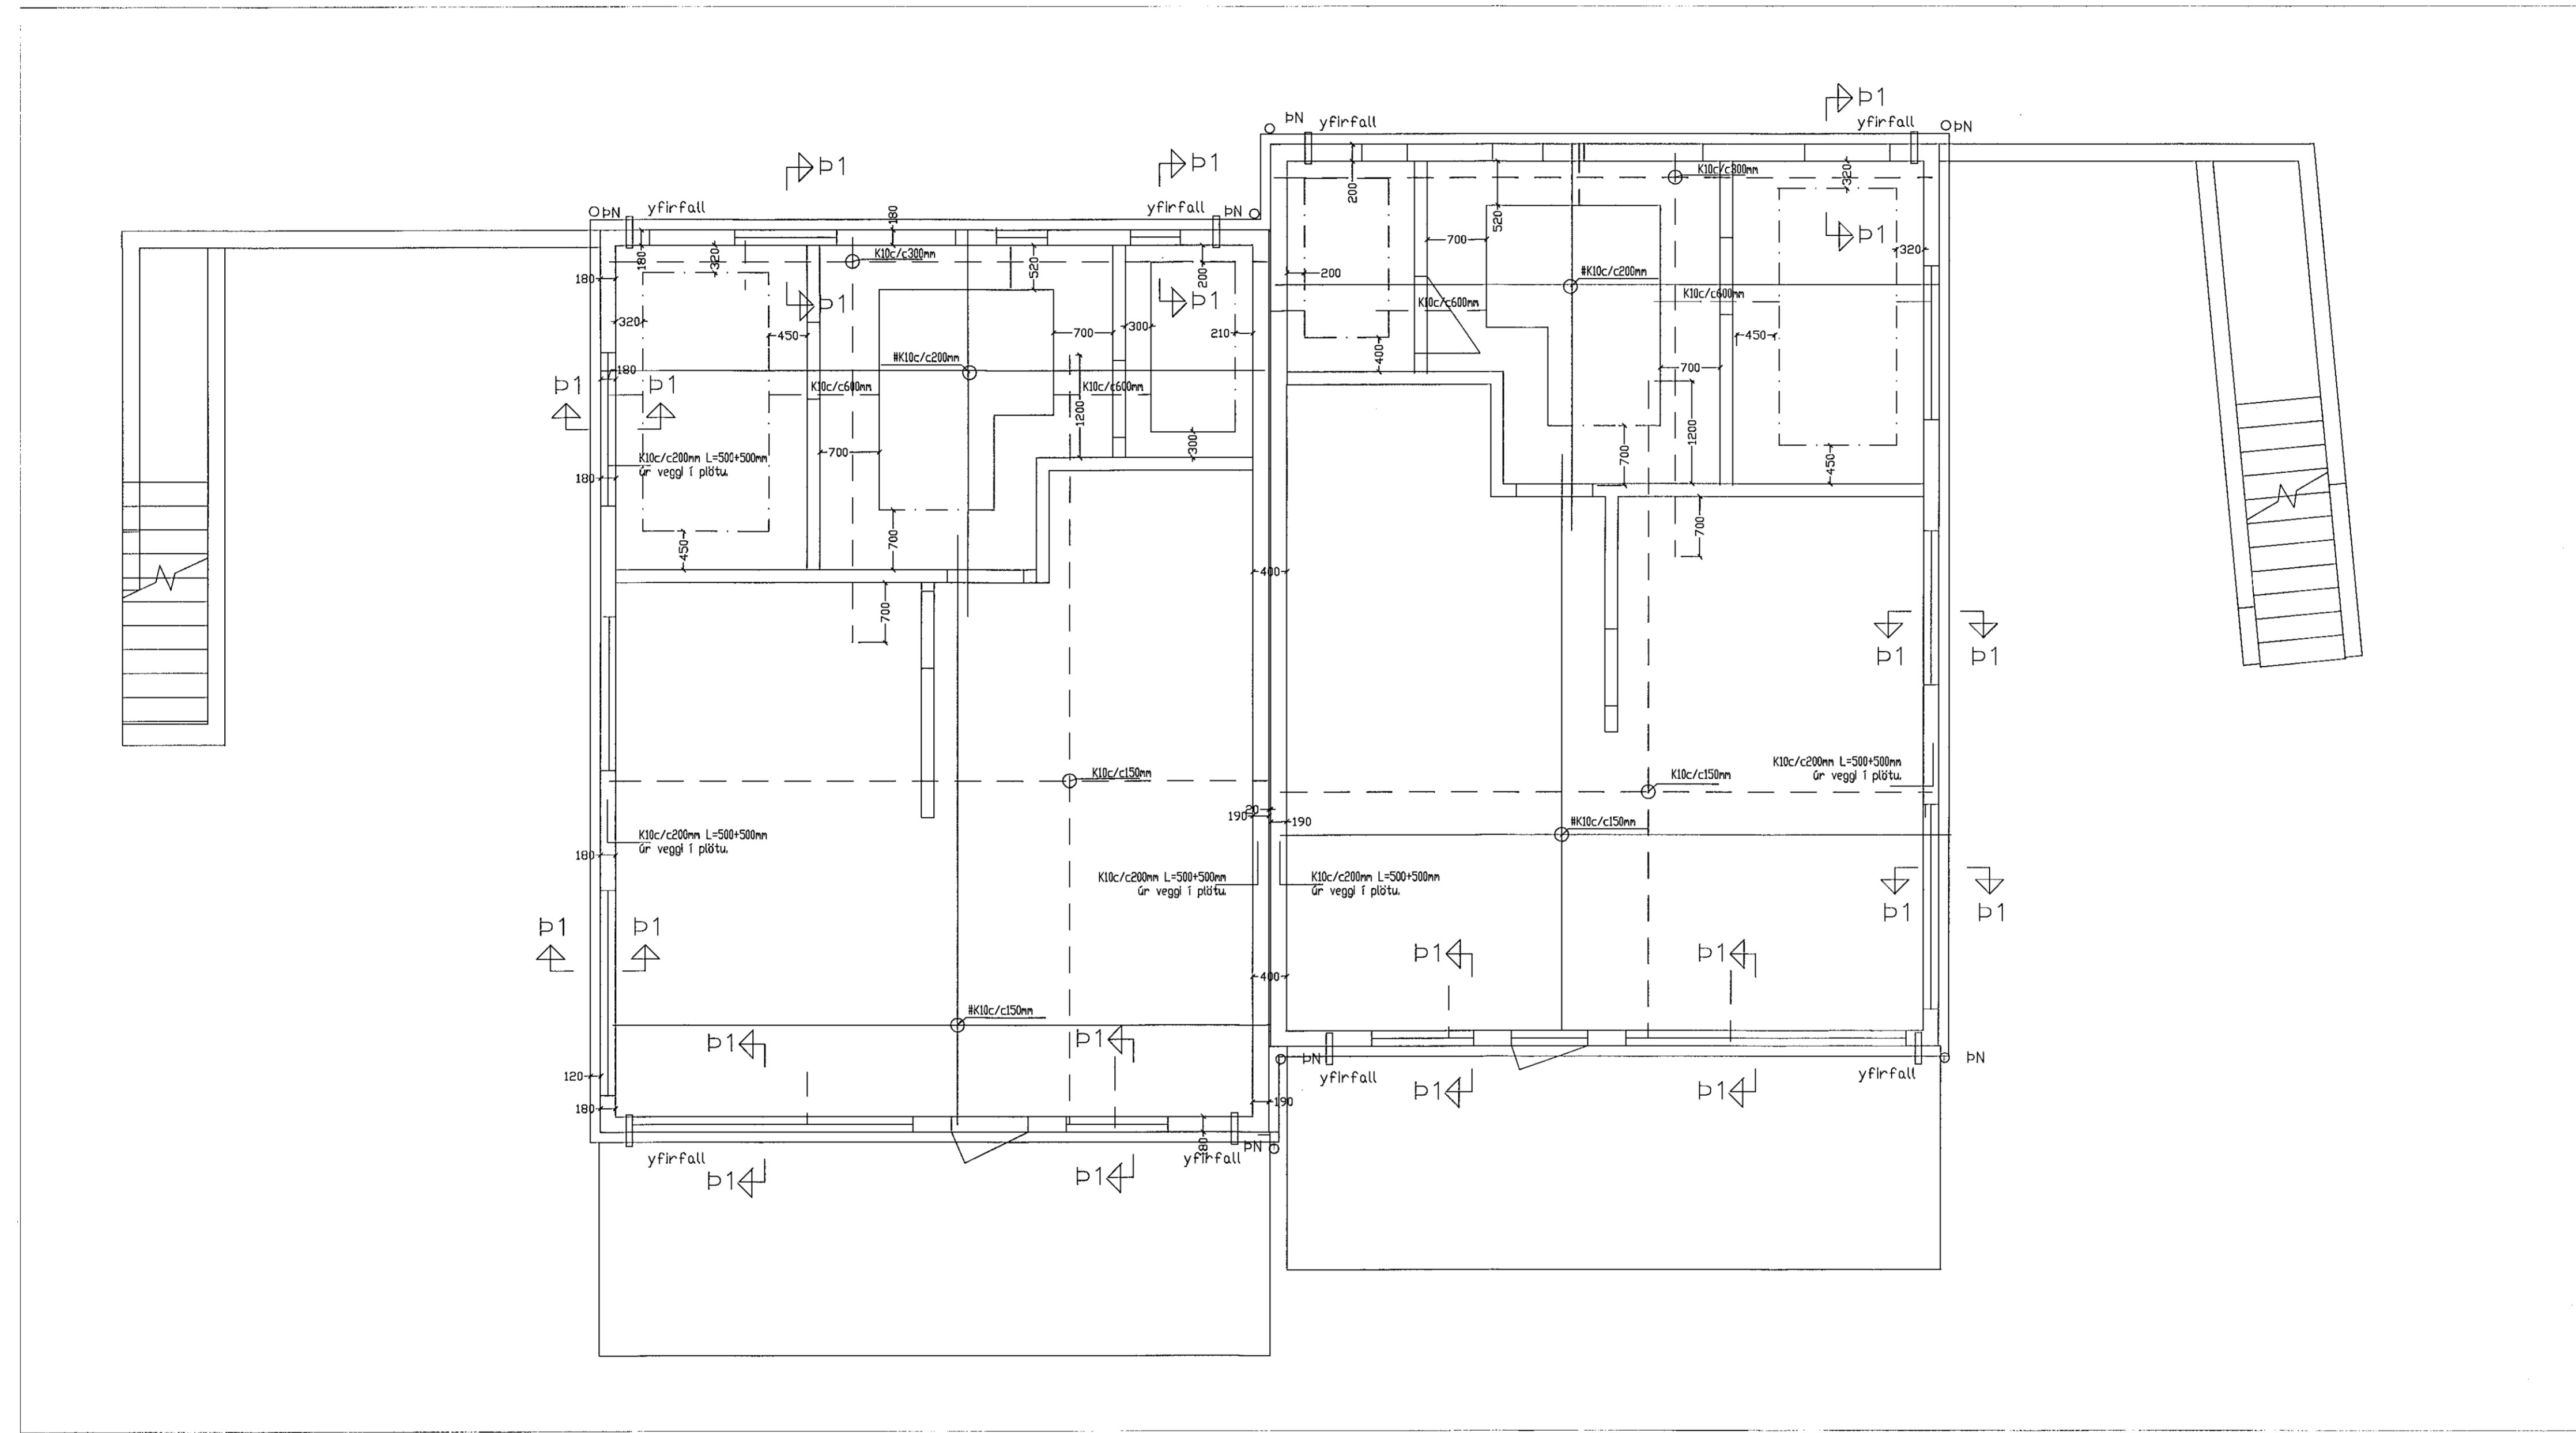

Skýringar:
Sökkjar 200mm, útveggir 180mm en útveggur að jarðvegi 200mm, innveggir 150mm og milli húsa 190mm með harðpressuð steinull 20mm á milli húsa.
1. Loft og þakplata +220mm .
Svalir 220-200mm með halla að niðurföllum það sama á við þakplötu einangrun tilskorin með halla. Að öðruleiti sjá skal snið hvernig járnabinding er.

ÚTGÁFA	DAGSETNING	TEIKNAD	YFIRFARID

EDLI BREYTINGA:

HÖNNUNARSTJÓRI:
Friðrik Ólafsson-veikfrí
kt. 240753-2439

HÖNNUÐUR:
Ragnar G Gunnarsson tæknfrí
kt. 110947-2839

Tæknibjónusta
Ragnars G. Gunnarssonar
Smiðuvegur 11, 200 Kópavogur, Sími: 5446300, Fax: 5446301
netfang: ragnars@tarnust.is

DRÖGNUMMÉR	DRÖGNAUÐ	YFIRFARIN
09.02.2020.	Mkv. 1:50	ENDSETNING BREYTINGAR

Hádegisskarð 25. Hafnarfirði
Verkfræðiteikningar
Burðarþol – 2. loft þakplata.

VERNUMMÉR	BLAÐ	ÚTGÁFA
2020	B 04	