


Samþykkt þann  
18. mars 2021  
F.h. byggingarfulltrúans (Eddi Þóroddi)  
Sigurður Steinar Jónsson

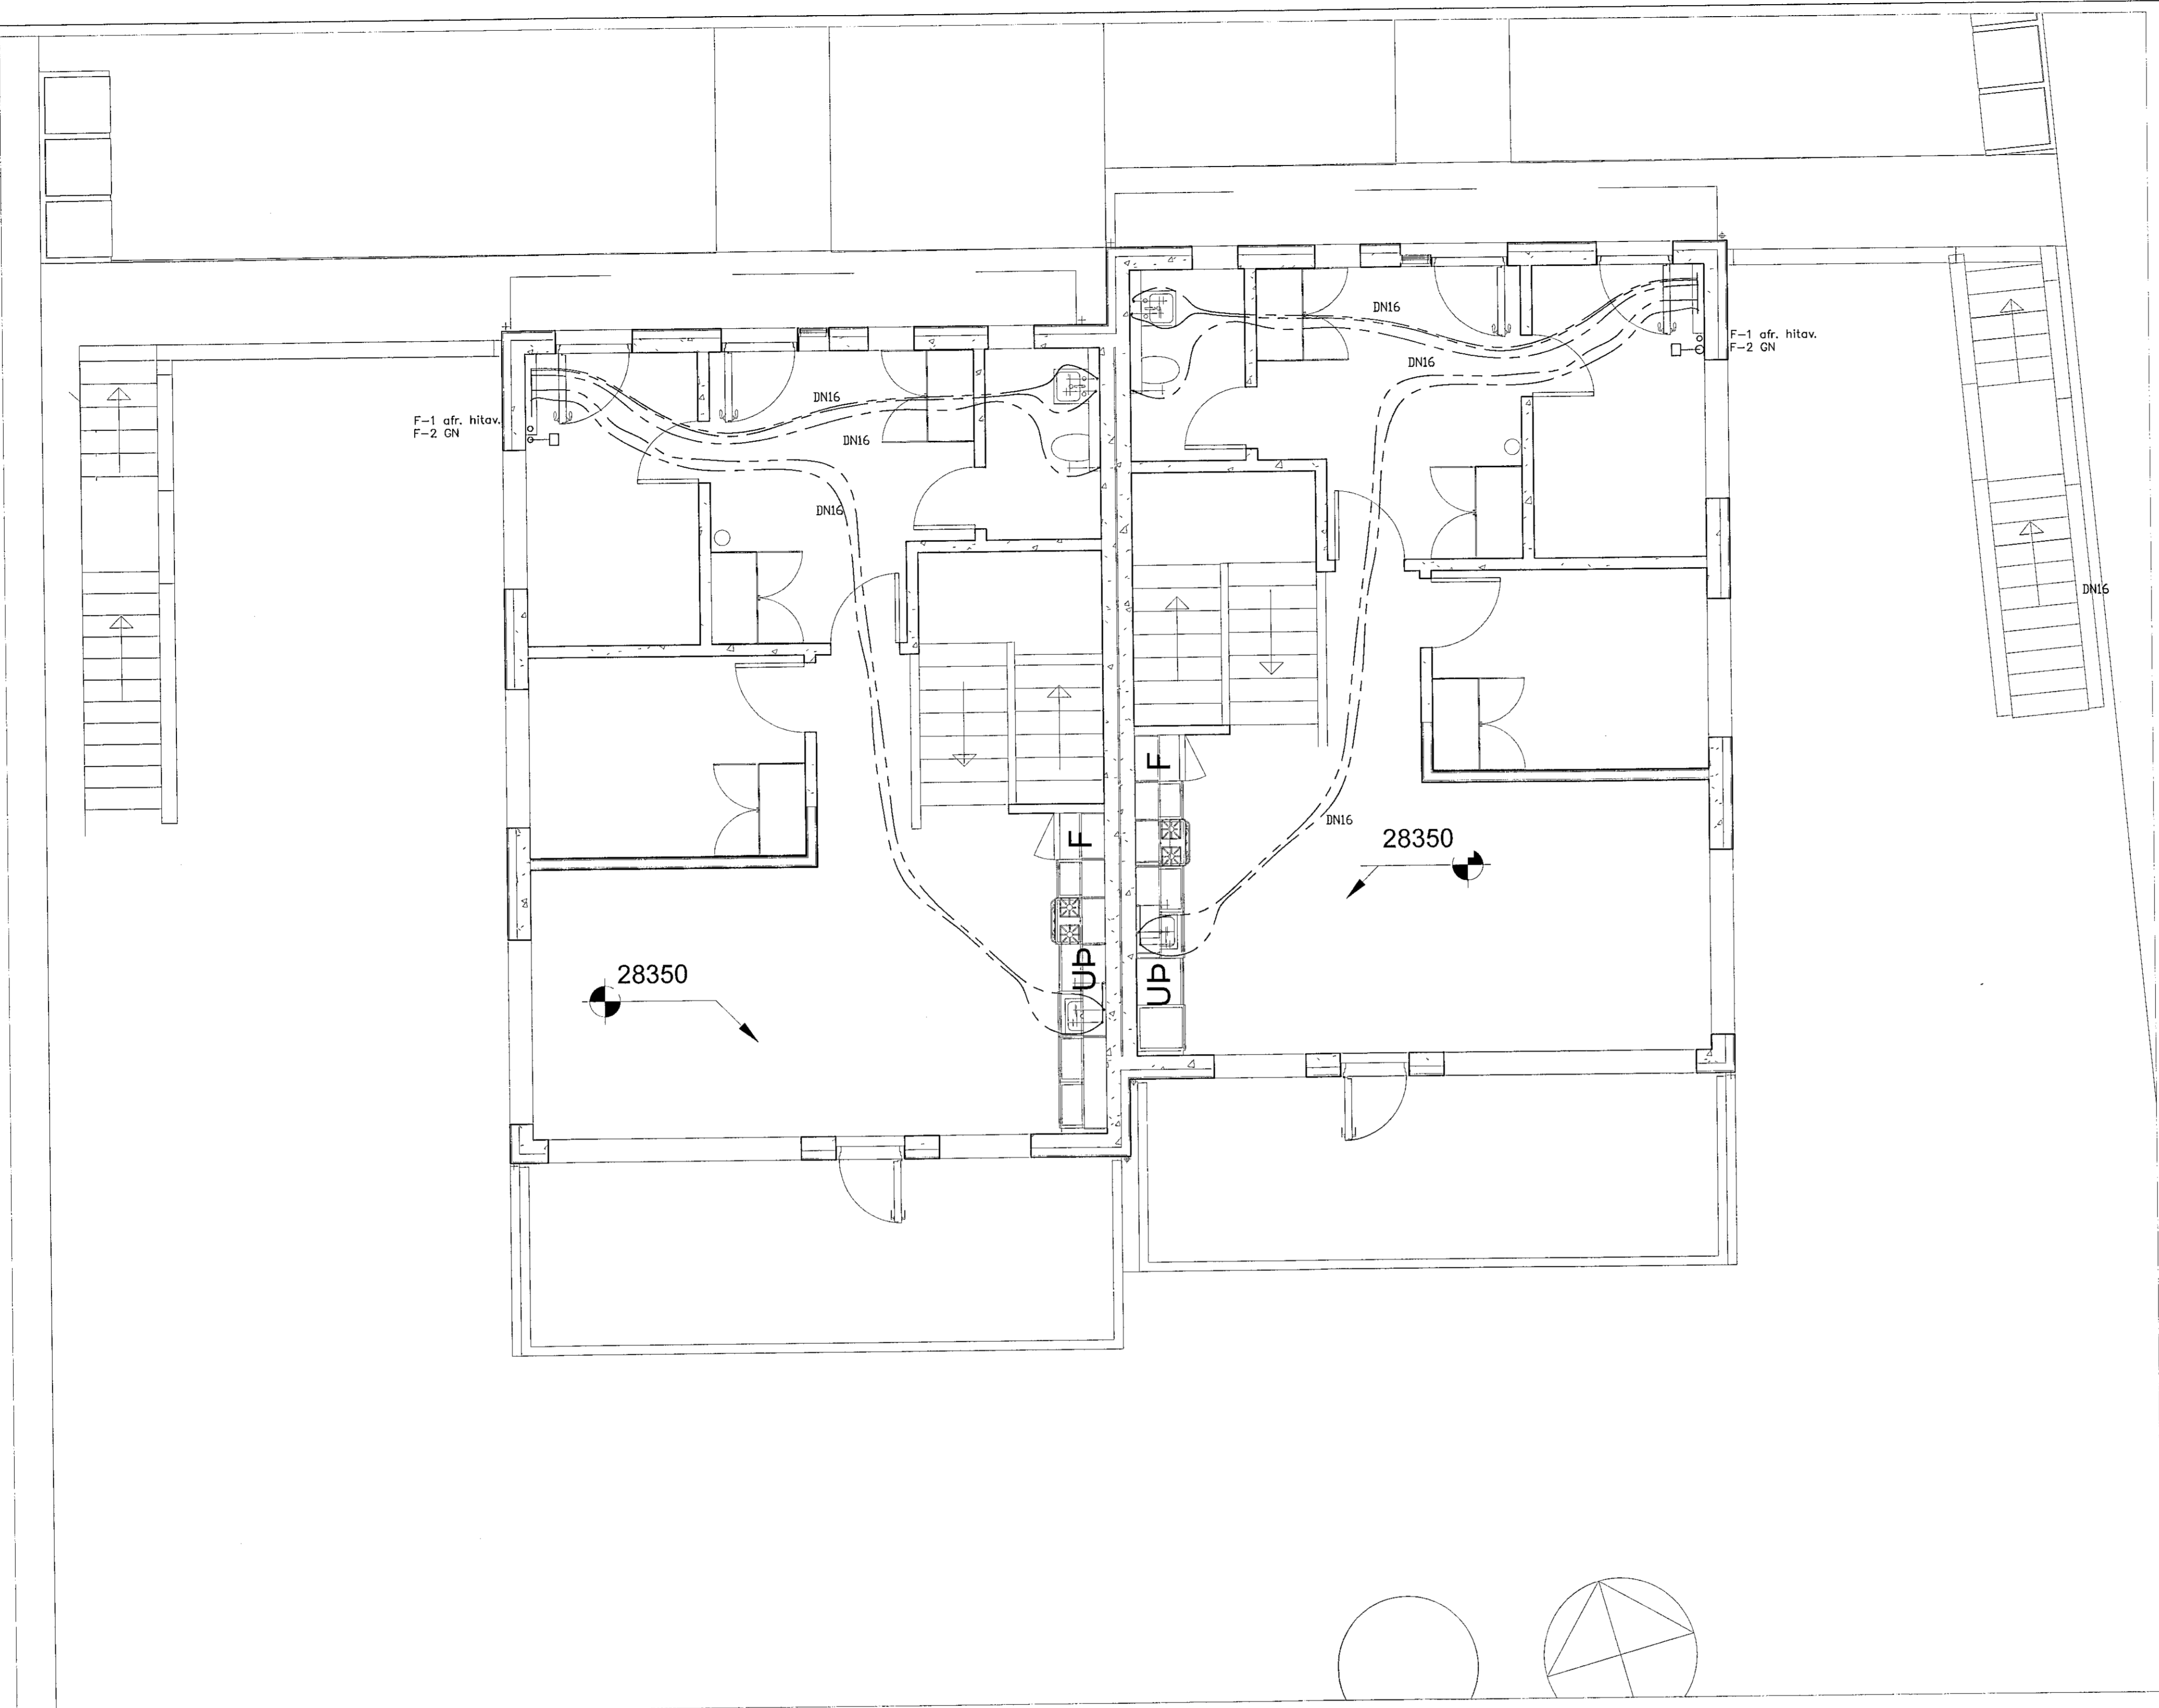


ÚTGÁFA	DAGSETNING	TEIKNAD	YFIRFARID
--------	------------	---------	-----------

EDLI BREYTINGA:

HÖNNUNARSTJÓRI:

*Handwritten signature and number 240753-2439*

HÖNNUÐUR:

*Handwritten signature*

Tækniþjónusta  
Ragnars G. Gunnarssonar  
Smiljavegur 11, 200 Kópavogur, tel-fang: ragnarg@inn.net.is  
Kennitala: 520397-2808, Sími: 5449350, Fax: 5446351

VERNDING AF:	TEIKNING AF:	YFIRFARID AF:
RGG	RGG	RGG

DAGSETNING:	TEIKNING:	DAGSETNING BREYTINGAR:
16.02.2021	Mkv. 1:50	-

Háteigsskard 25. Hafnarfirði  
Verkfræðiteikningar  
Vatnslagnir, frárennsli, og 2.hæð

VERNDING:	BLAÐ:	ÚTGÁFA:
2021	L 05	