


Sampykkt þann  
18. mars 2021  
E.h. byggingarfulltrúans í Hítöku  
Sigurður Steinar Jónsson

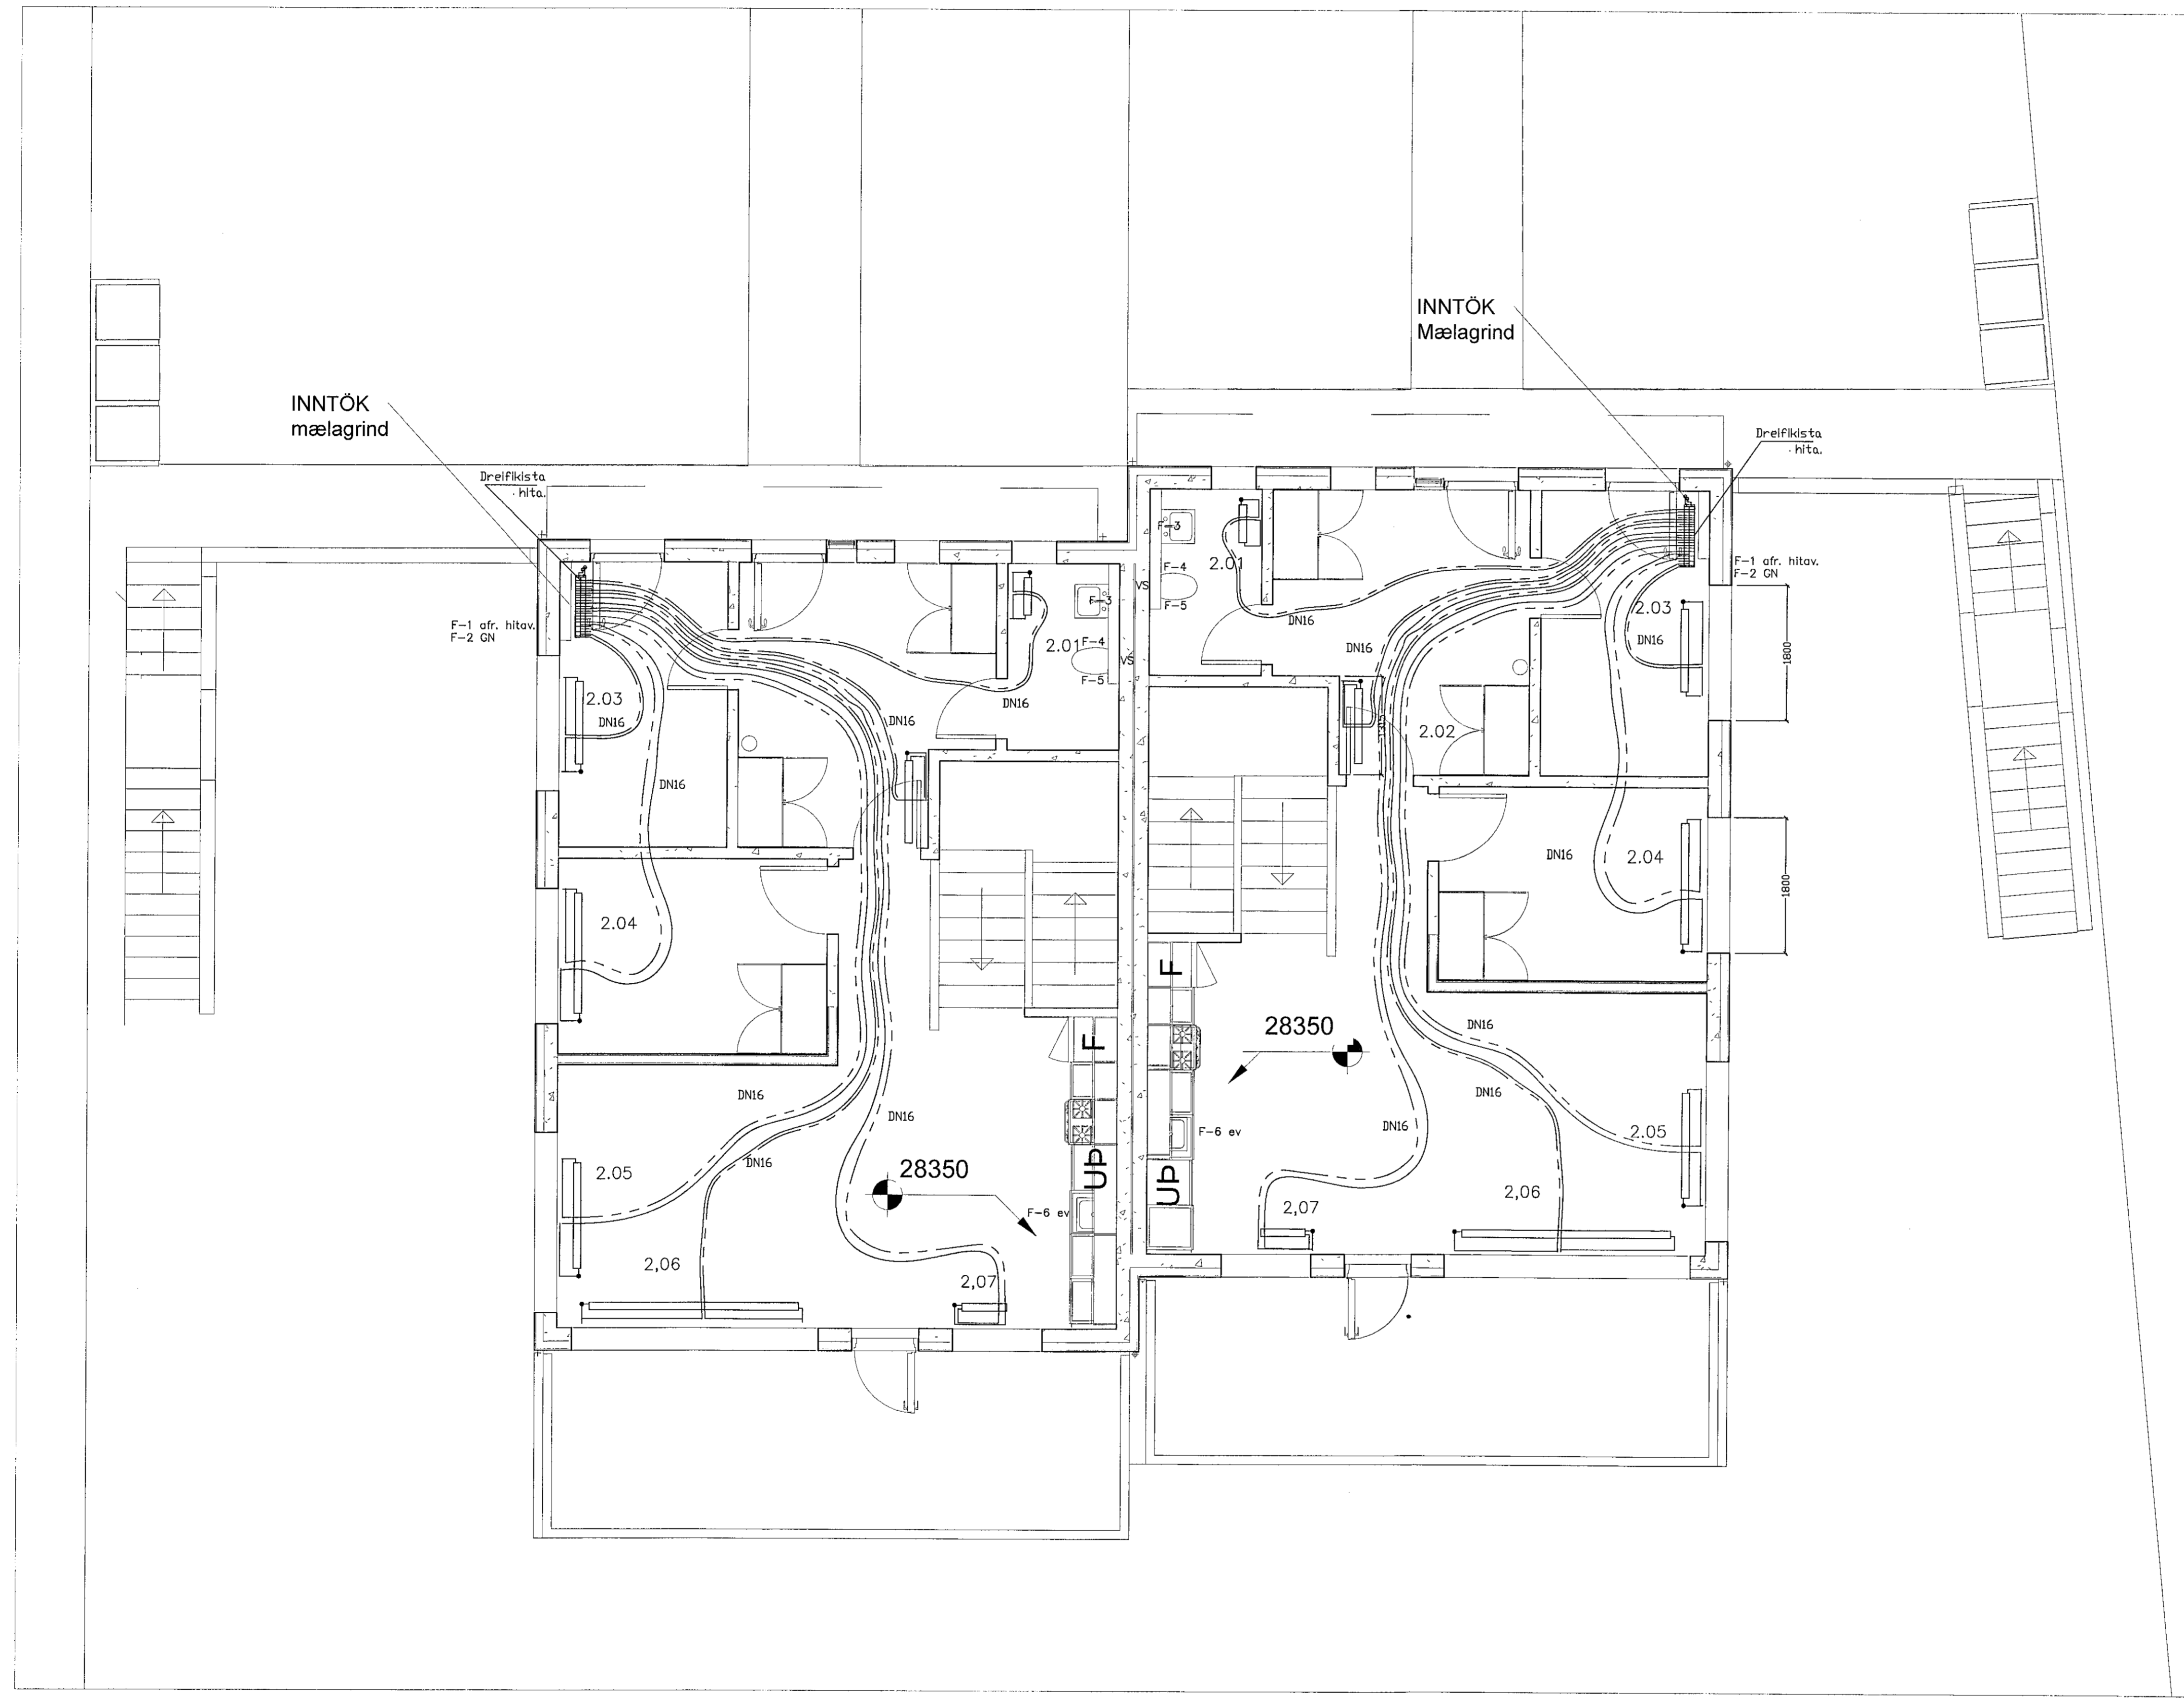


ÖTGAFA    DAGSETNING    TEIKNAD    YFIRFARID

EDLI BREYTINGA:

HÖNNUNARSTJÓRI  
*[Signature]*  
249753-2430

HÖNNINGUR  
*[Signature]*

Tæknipjónusta  
Ragnars G. Gunnarssonar  
Smíðunargar 11, 200 Kópavogur, Sími: 5443300, Fax: 5443301  
Kanslóttel: 520397-2800, Sími: 5443300, Fax: 5443301

FRÖMVAÐAF:	RGG	TEIKNVAÐAF:	RGG	YFIRFARVAÐAF:	RGG
DAGSETNING:	16.02.2021	ÁVAÐAF:	Mk.v. 1:50	DAGSETNING BREYTINGA:	-

Hádegisskarð 25. Hafnarfirði  
Verkfræðiteikningar  
Hitalagnir 2.hæð

VERKLAUSN:	2021	BLAÐ:	L 03	ÖTGAFA:	
------------	------	-------	------	---------	--