


GRUNNMYND 1.HÆÐ
MKV. 1:50


SKÝRINGAR:

- KALDAVATNSLAGNIR SKAL STAÐSETJA UNDIR EINANGRUN, TIL AÐ TRYGGJA KALDARA VATN Á TÖPPUNARSTAÐ.
- HEITAVATNSLAGNIR SKAL STAÐSETJA Í EDA OFAN Á EINANGRUN BOTNPLÖTU.
- LAGNIR AÐ HANDLAUG (HL) OG SALERNI (VS) ERU 16MM, AÐRAR LAGNIR ERU Í ÞEIM STÆRÐUM SEM TILGREINDAR ERU Á TEIKNINGU.
- LAGNIR Í MILLI PLÖTU SKULU LAGÐAR Í HEILUM LENGÐUM ÁN SAMSEYTA MILLI TENGISTADA Í HLÍÐARRÖRI.
- SETJA SKAL EINANGRUN Á KALDAVATNSLAGNIR Í MILLIVEGGJUM OG ANNARS STAÐAR ÞAR SEM LAGNIR GANGA AÐ TÆKJUM.
- GÆTA SKAL ÞESS VIÐ UPPSETNINGU OG FESTINGAR Á LÖGNUM SÉ ÞANNIG AÐ HLJÓÐVIST RÝRIST EKKI.

DEILIGRIND NEYSLUVATNS
STAÐSETT Í BILGEYMSLU

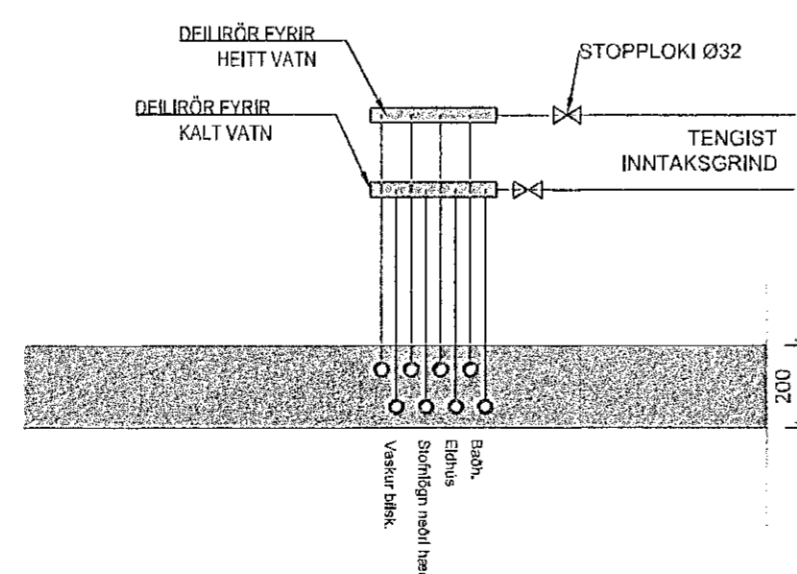

DEILIGRIND NEYSLUVATNS
STAÐSETT Í ÞVOTTAHÚSI Á JARÐHÆÐ

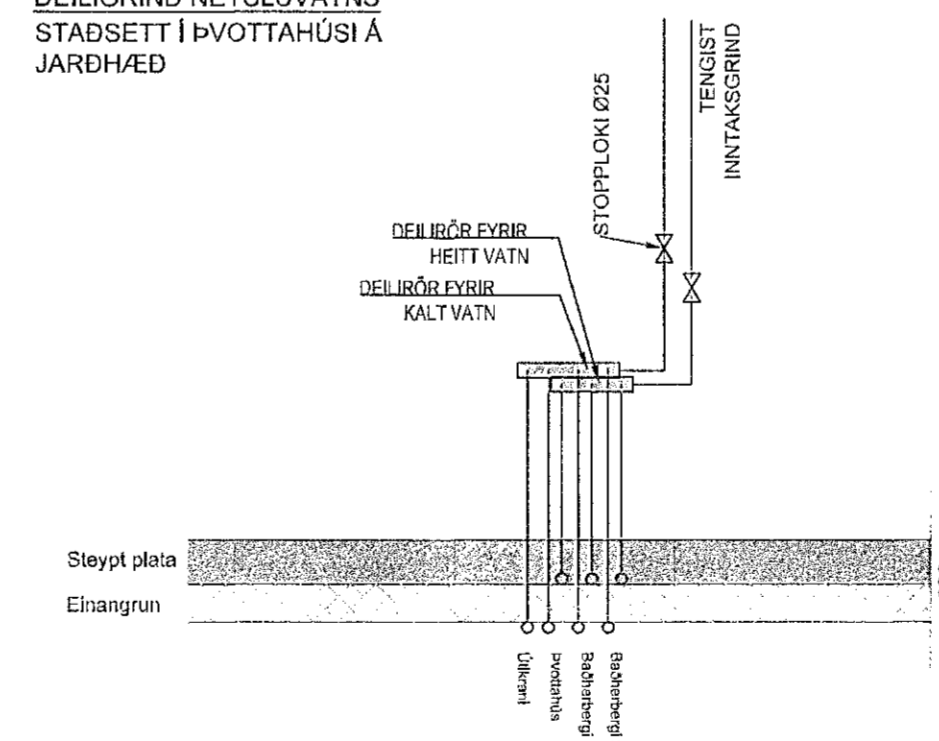

HELSTU TÁKN:

- EV ELDHÚSVASKUR
- RV RÆSTIVASKUR
- UV UPPÞVOTTAVÉL
- ÞV ÞVOTTAVÉL
- HL HANDLAUG
- ST STURTA
- VS VATNSSALERNI
- HP HEITUR POTTUR
- ÚK ÚTIKRANI (Valkvæður)
- PU LÖGN UPP ÚR PLÖTU

5	
4	
3	
2	
Útgáfa:	Dags:

Parhús

Malarskarð 1 og 3, Hafnarfirði

Pípulagnir	Hannað: GSS
Neysluvatnslagnir	Mkv: 1:50
	Sked: A1
	Dags: 25.1.2021

Undirskrift hönnuðar:
Guðni Sigurbjörn Sigurðsson
Kt: 250582-4479

RISS VERKFRÆÐISTOFA	Teikning nr: P102
	Útgáfa nr: 1