


Samþykkt þann
04. mars 2021
F.h. byggingarfulltrúans í Hafnarfirði
Sigurður Steinar Jónsson

Stefna Rísháttanna
Kl. 220573-3899
Undirskrift hönnuðar: *hc*

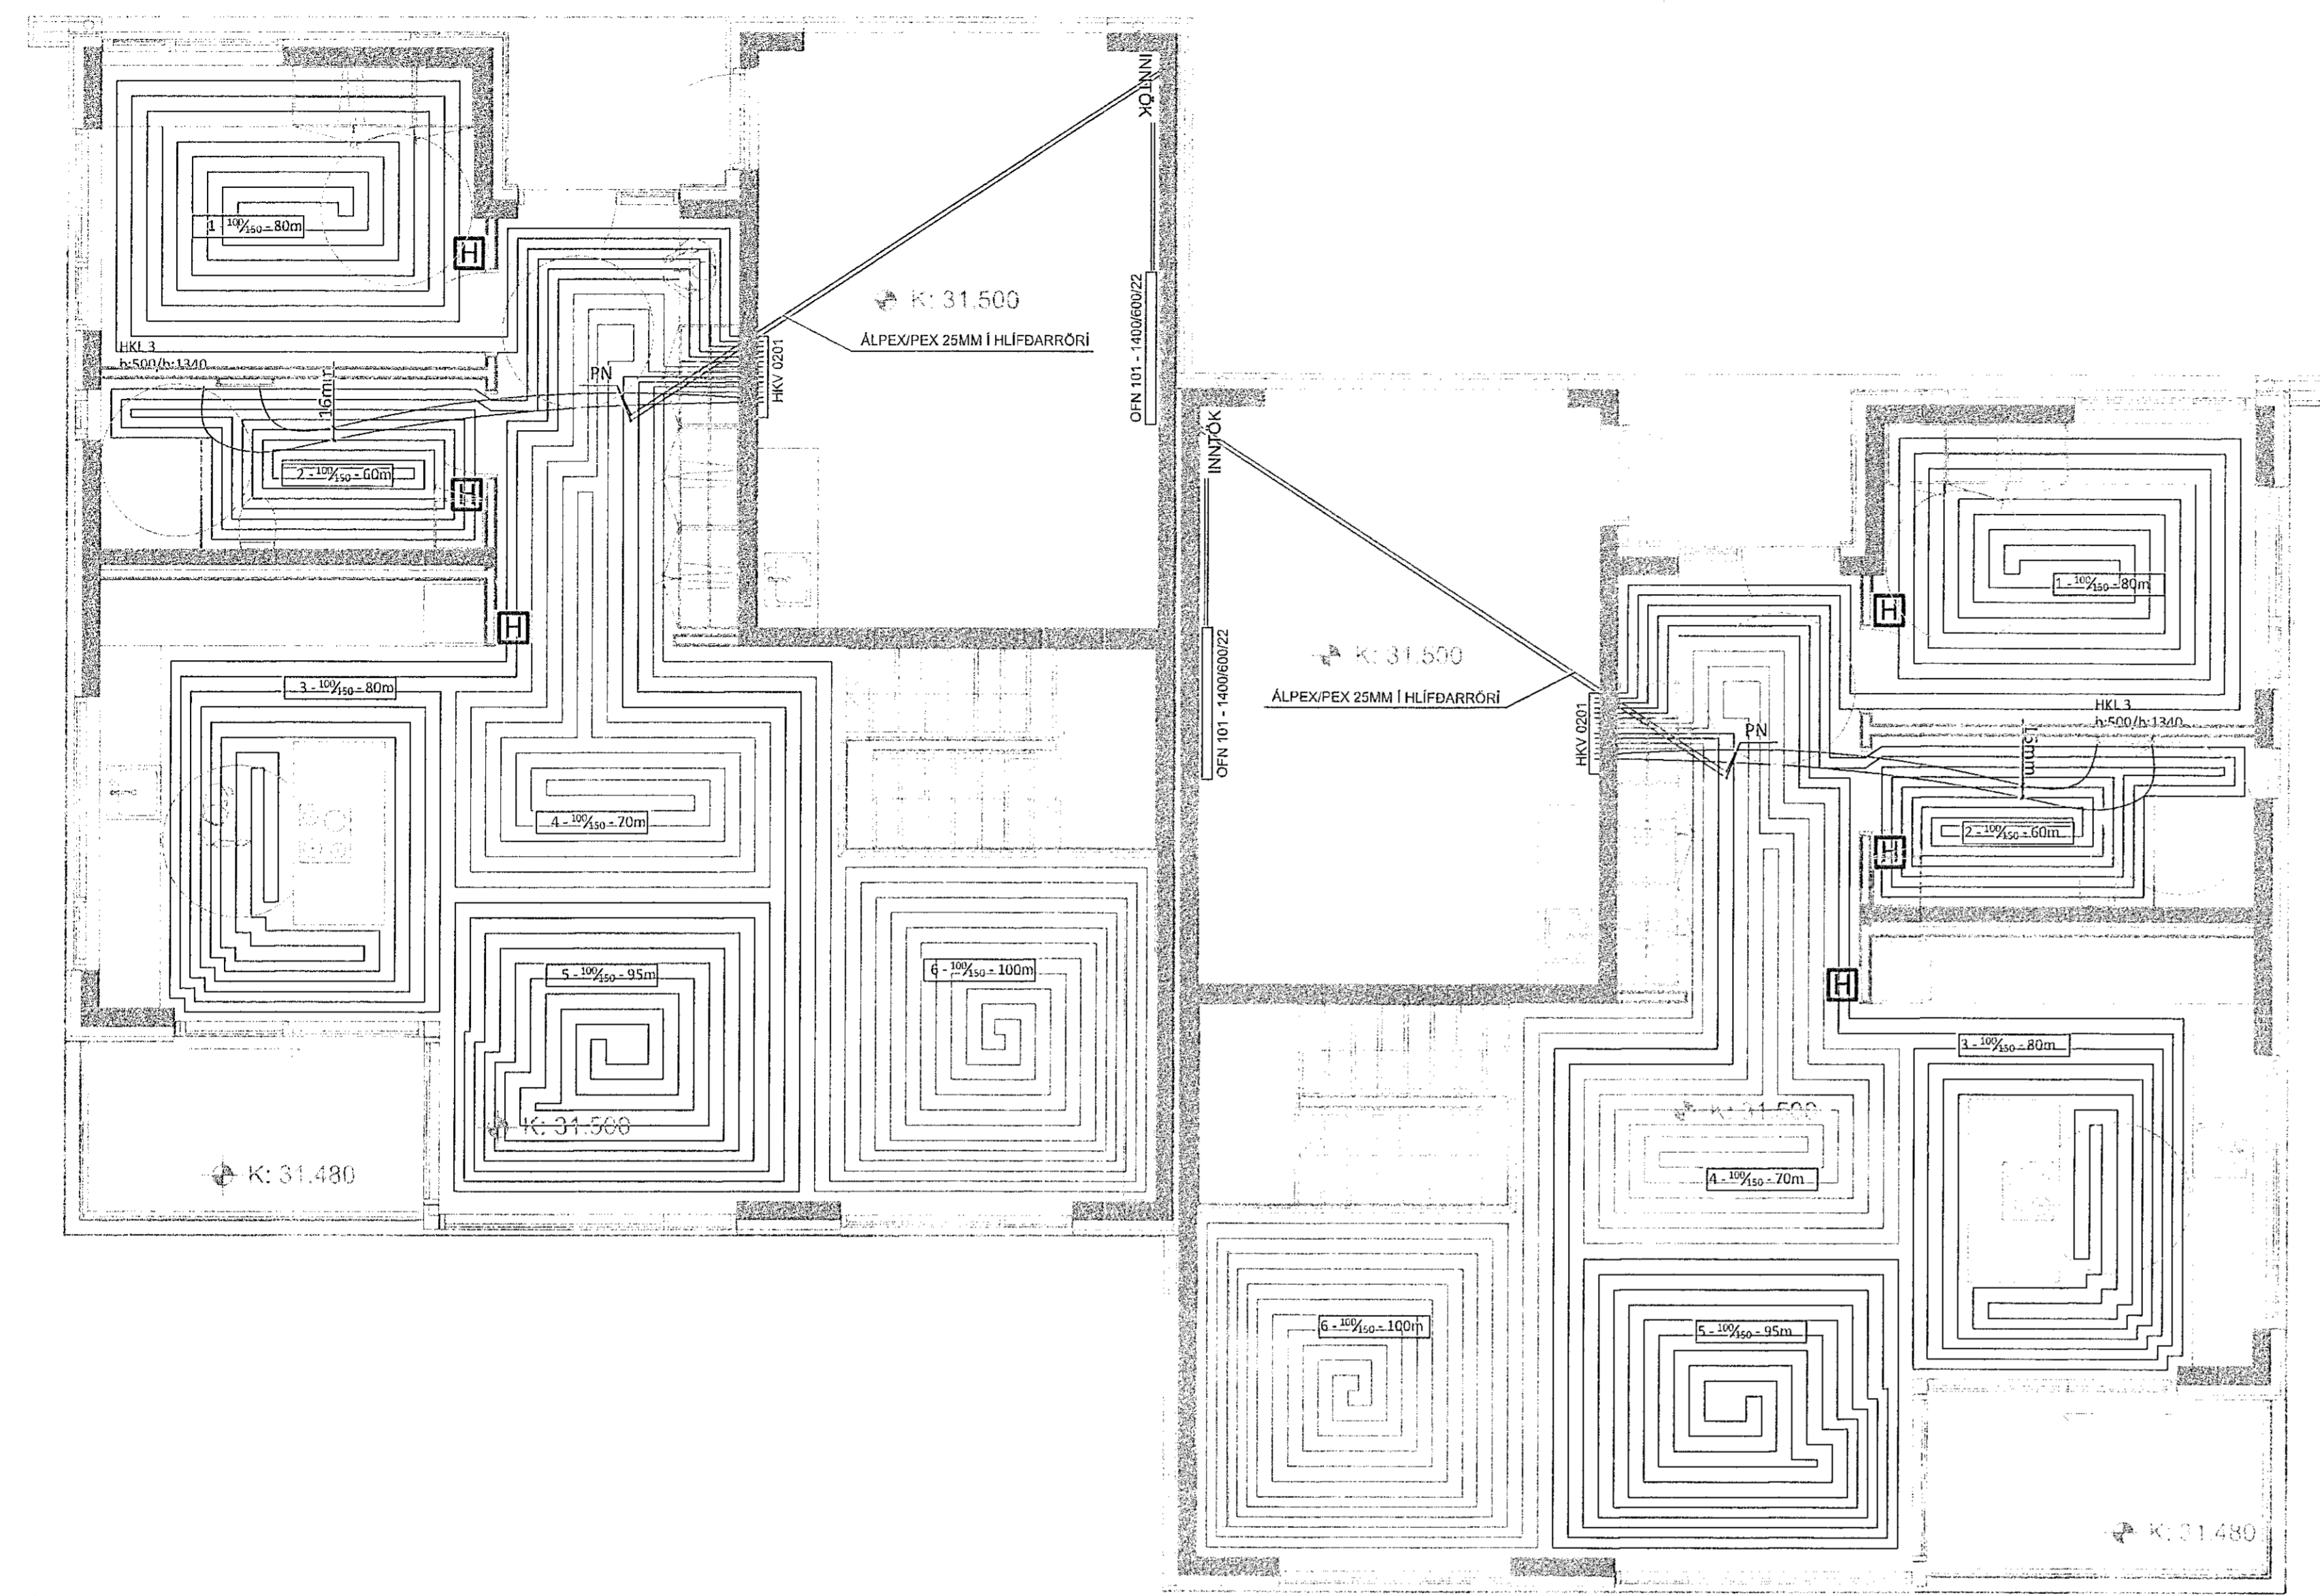

GRUNNMYND 2.HÆÐ
MKV. 1:50

5	
4	
3	
2	
Útgáfa:	Daga:
Parhús	
Malarskárd 1 og 3, Hafnarfirði	
Pípulagnir	Hannað: GSS
Hítalagnir	Mkv: 1:50
	Stærð: A1
	Daga: 25.1.2021
Undirskrift hönnuðar: Guðni Sigurbjörgu Sigurðsson Kl: 250582-4479 <i>Guðni Sigurbjörgu Sigurðsson</i>	
VERKFRÆDISTOFA	Teikning nr: P1032
	Útgáfa nr: 1
Hafnarvegur 90, 230 Reykjavík / 421-3550 / www.riss.is	
HÖNNUNARÁSKILUR SÉR ALMANA HETT Á TERNINGUM - FÖLÐUÐLÖG ER HÁÐ SKILPLEGGI DRÖGUM	