


Samþykkt bann  
 04. mars 2021  
 F.h. byggingarfulltrúans í Hafnarfirði  
 Sigurður Steinar Jónsson

Stallur Þorsteinsson  
 Kl. 220573-3808  
 Undirskrift hönnuðarjóra:

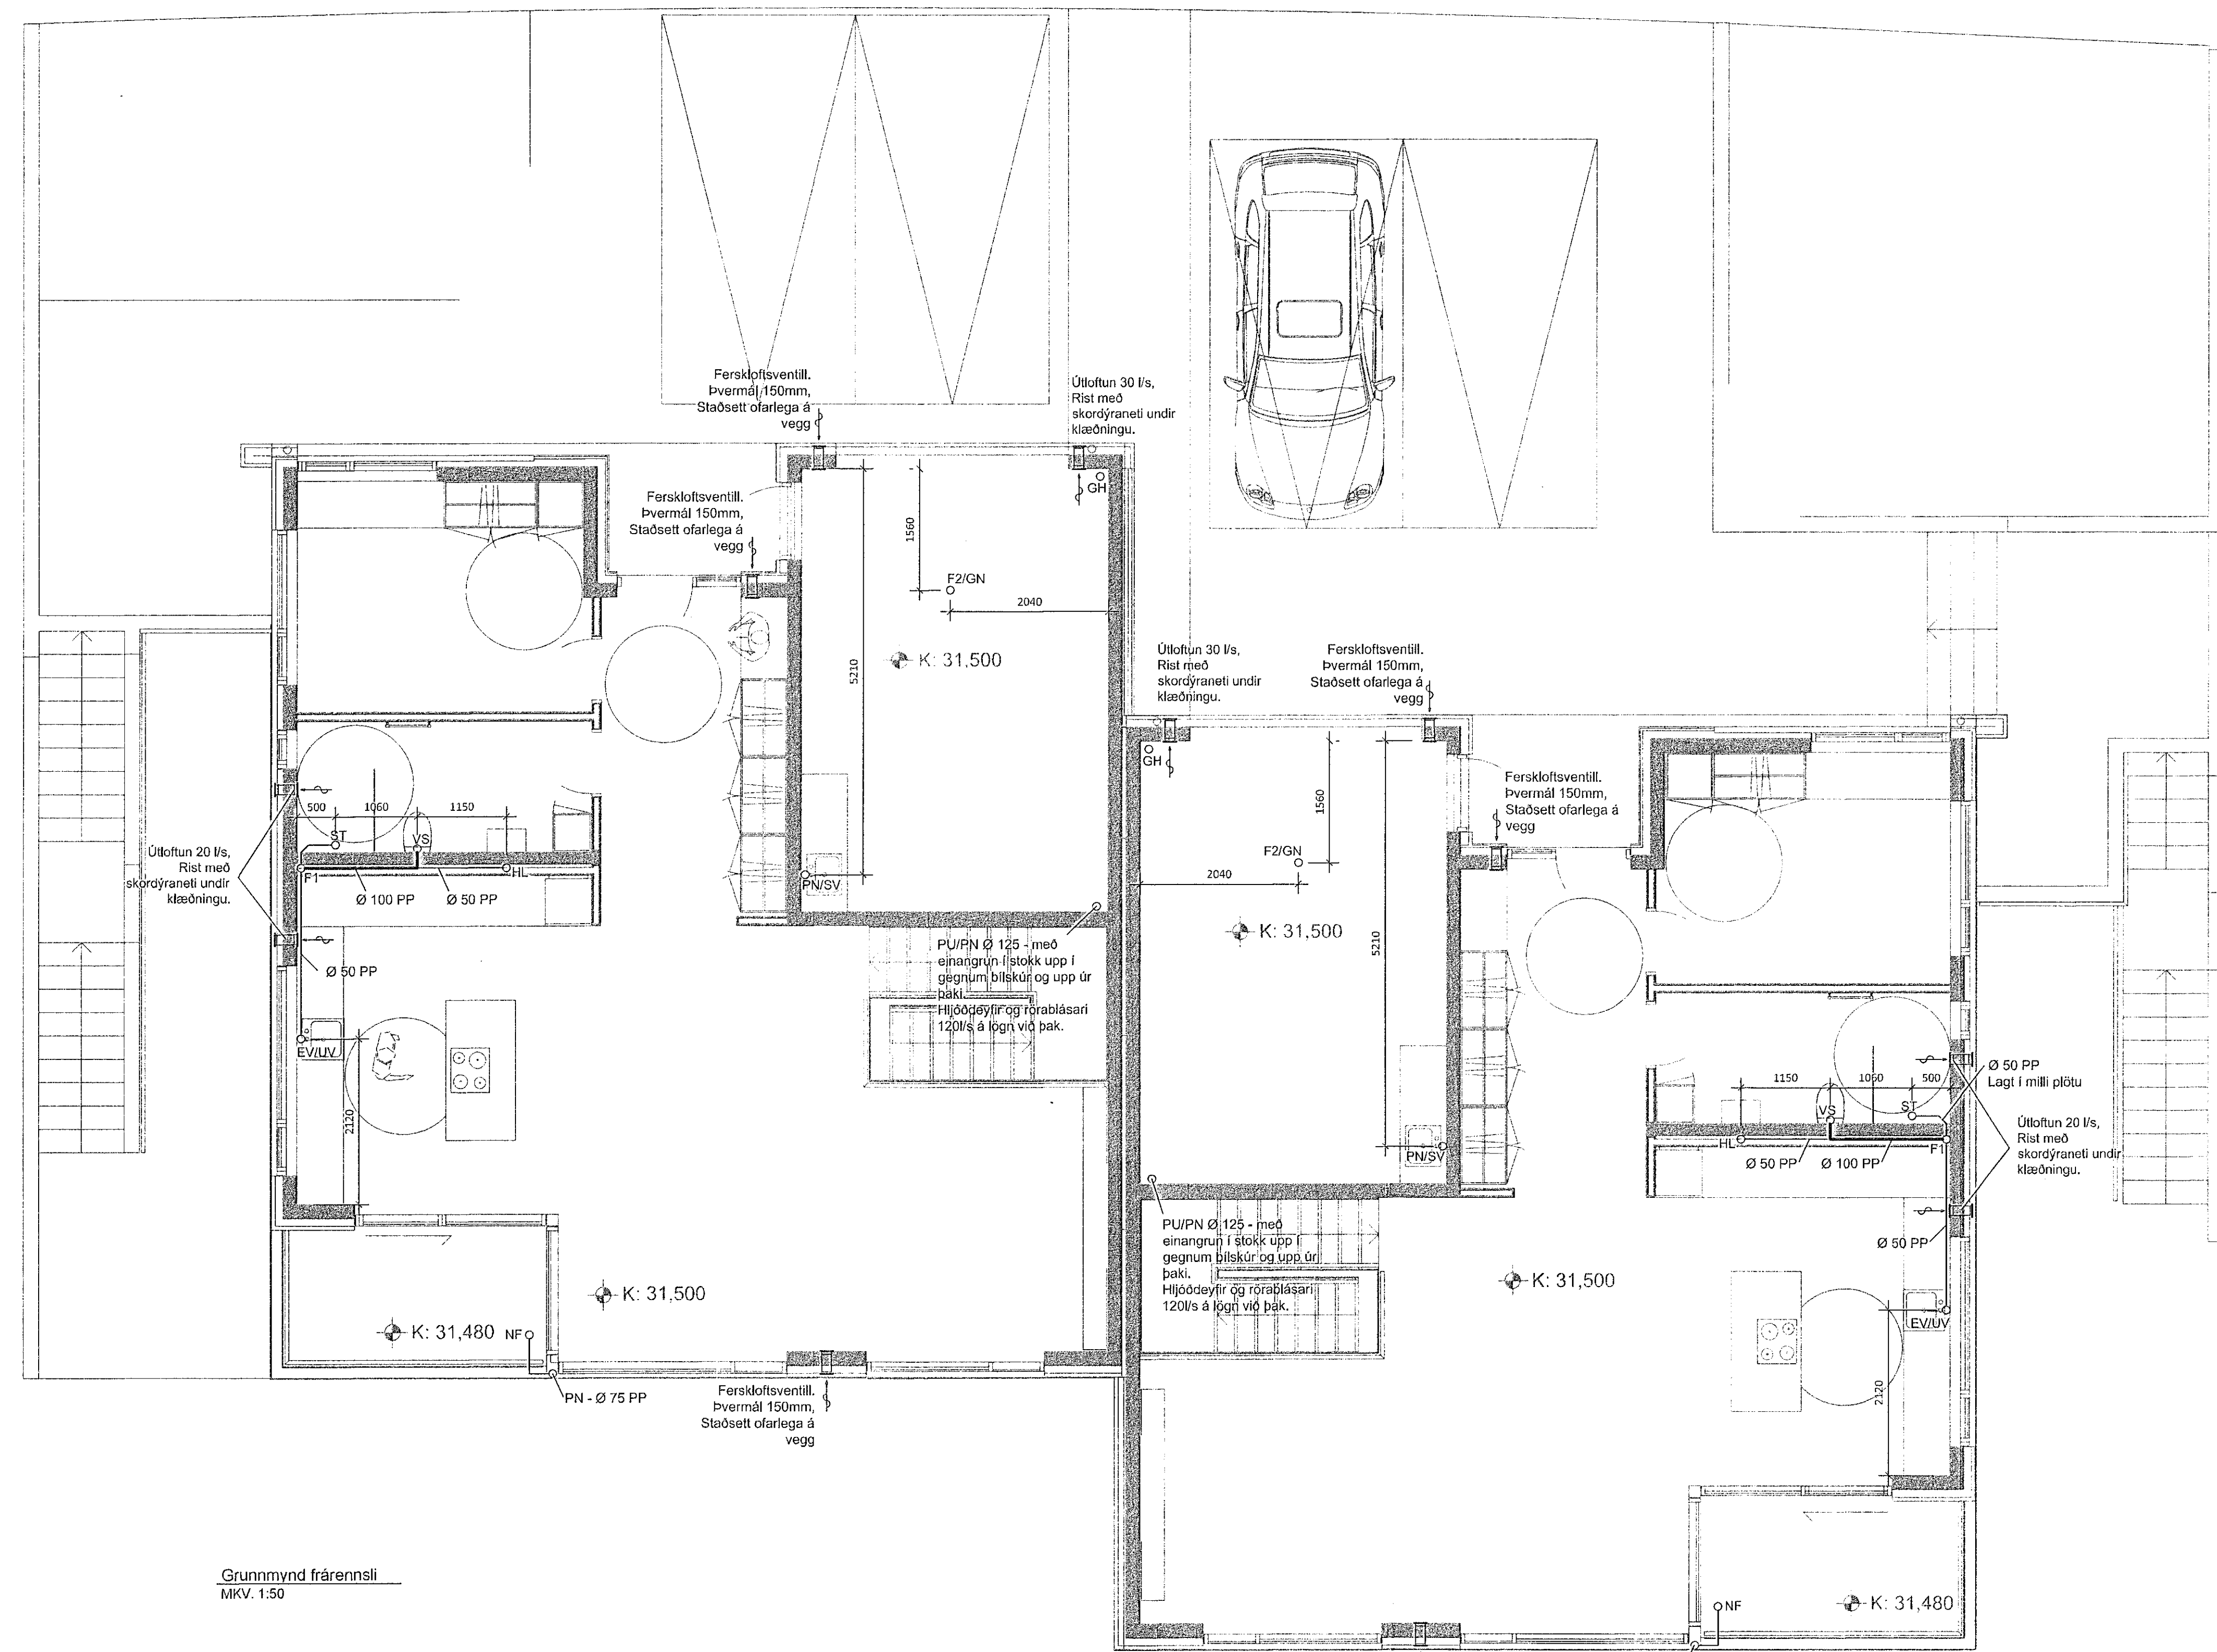

Grunnmynd frárennsli  
 MKV. 1:50

**SKÝRINGAR:**

- MÁLSETNINGAR SKAL SAMRÆMA VID MÁLSETNINGAR Á AÐALUPPRÁTTUM.
- KÓTAR Á LÖGNUM ER Í RENNSLISBOTNI OG ERU GEFNIR UPP Í METRUM.
- MÁLSETNINGAR Á LÖGNUM ERU Í MM.
- SETJA SKAL STOKKA A.M.K. 200X200 MM Í SÖKKUL FYRIR FRÆRENNSLISLAGNIR. NEDRI BRÚN Á STOKK SKAL VERA 3-4 CM FYRIR NEDAN UPPGEFIN KÓTA Á LÖGN SEM FER Í GEGNUM SÖKKUL. STOKKUR FYRIR INNTÖK SKAL VERA A.M.K. 400X500MM
- UNDIR ÖLLUM LÖGNUM SKAL VERA A.M.K. 250MM VEL ÞJAPPAD SANDLAG.
- HEIMILT ER AÐ ENDURSKODA DRENLAGNIR, Þ.E. EF AÐSTÆÐUR SÉU ÞANNIG AÐ EKKI SÉ SÉRSTÖK ÞÖRF Á ÞEIM.

**HELSTU TÁKN:**

- GK GÓLFKÓTI
- GN GÓLFNIDURFALL MED VATNSLÁS
- GNG GÓLFNIDURFALL MED GEGNUMSTREYMI
- GNL GÓLFNIDURFALL MED EINSTREYMI
- BN ÞAKNIDURFALL
- EV ELDHÚSVASKUR
- SV SKOLVASKUR
- UV UPPÞVOTTAVÉL
- PV ÞVOTTAVÉL
- HL HANDLAUG
- BK BÆÐKAR
- HP HEITUR POTTUR
- ST STURTA
- VS VATNSSALERNI
- GH GÓLFSTÚTUR FYRIR BAKRENNSLI HITAV.
- S HÆÐ Á RENNSLISBOTNI SKOLPLAGNAR
- R HÆÐ Á RENNSLISBOTNI REGNVATNSLAGNAR
- BK HÆÐ Á BRUNNBOTNI

**LOFTRÆSING**

- FYLGJA SKAL FYRIRMÆLLUM FRAMLEIÐANDA LAGNAEFNIS MED FESTINGAR.
- ÞÉTTINGAR MED LÖGNUM SKULU UPPFYLLA HLIÖÐ OG BRUNKRÖFUR.
- NOTA SKAL VIBURKENINDAR VÖRUR SEM UPPFYLLA KRÖFUR REGLUGERÐA.
- ALLA STOKKA SKAL EINGRÁ. RISTAR FYRIR FERSKLOFT SKULU VERA MED VÖRN FYRIR SKORDÝRUM OG SKAFRENNINGI.
- ÚTLOFTUN Á ÞAKI SKAL VERA MED GÓÐA VEDURHLIF.

5	
4	
3	
2	
1	
Útgáfa:	Daga:

Parhús  
 Malarskarð 1 og 3, Hafnarfirði  
 Pipulagnir  
 Frárennsliagnir og loftræsing

Undirskrift hönnuðar:  
 Guðni Sigurbjörn Sigurðsson  
 Kl: 250382-4479  
 Tölkning nr:  
**P1012**  
 Útgáfa nr:  
**1**