


skýringar.:

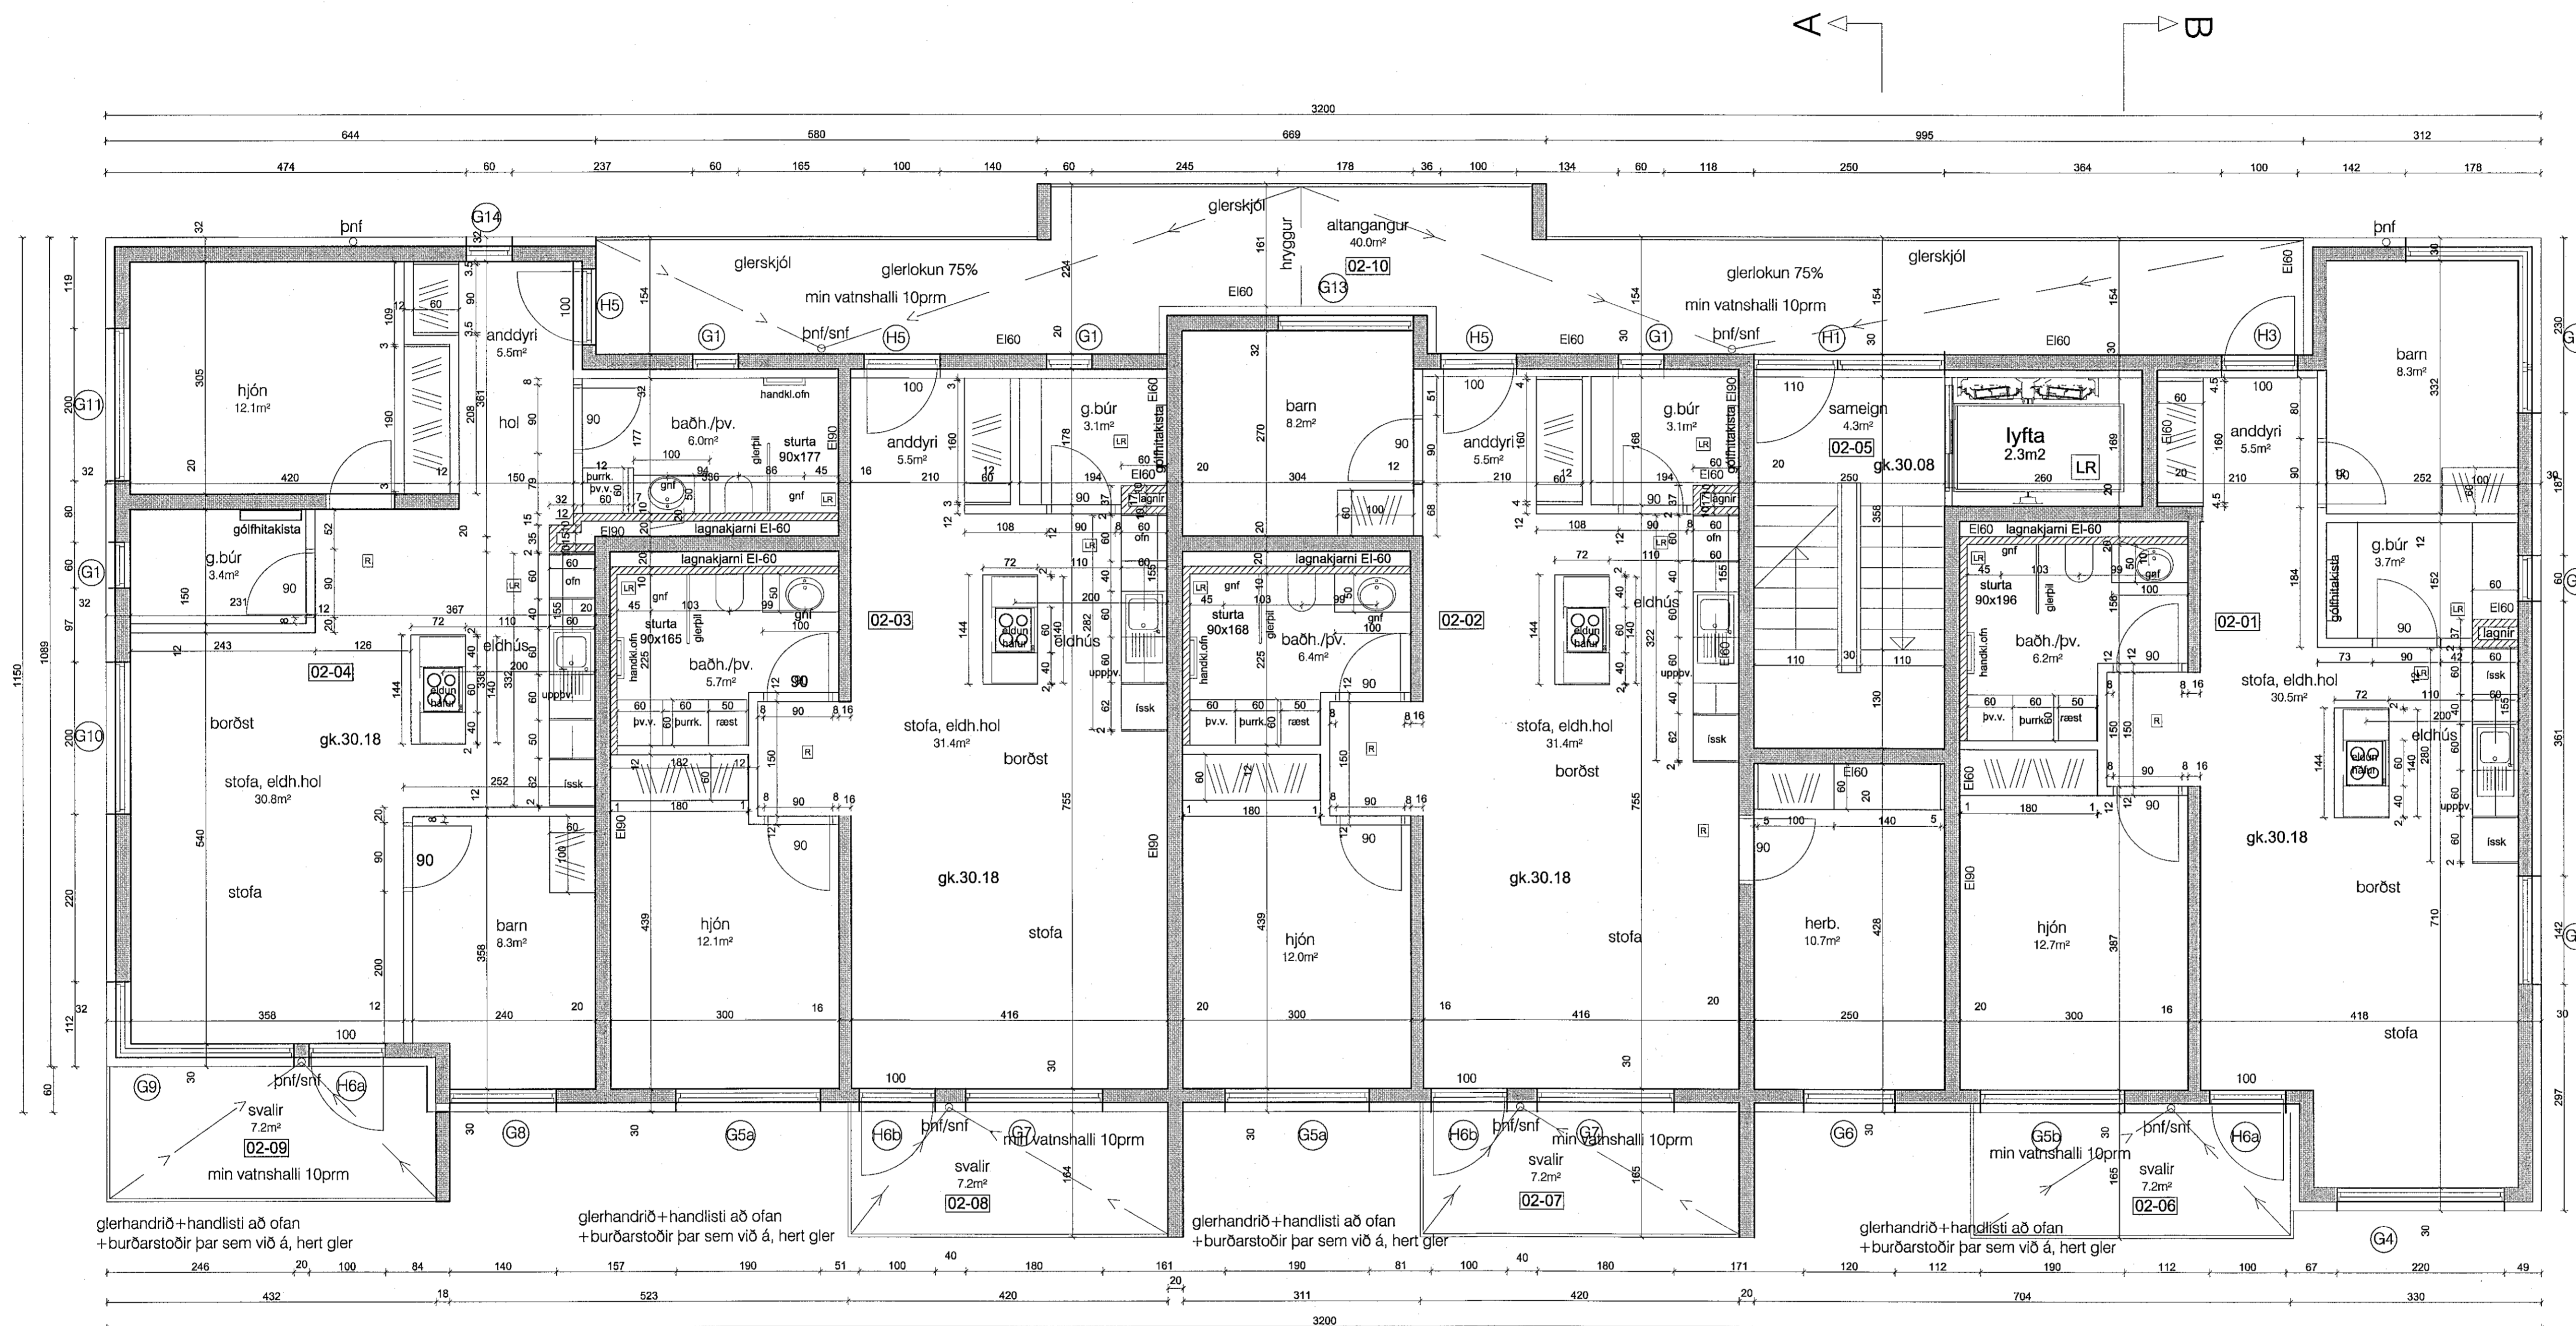

yfirlitsmynd.:

verkheiti.:  
**Nónhamar 4**

verklut.:  
grunnmynd 2.hæð

mkv.:	1:50
dags.:	22.1.2021
hannað.:	GG,AM
teiknað.:	PRV
blaðstærð.:	A1

dags. breytinga.:

br. (a).:

br. (b).:

br. (c).:

br. (d).:

br. (e).:


br. (f).:

br. (g).:

fylgiskjöl.:

Guðmundur Gunnlaugsson, arkitekt FÁÍ  
kt: 190554-3419  
Teiknistofan Archus sfl, Stórhöfða 17,  
110 Reykjavík. s: 567 7735 gsm: 898 7894  
gg@archus.is - www.archus.is

samb.:  
teikn.nr.:

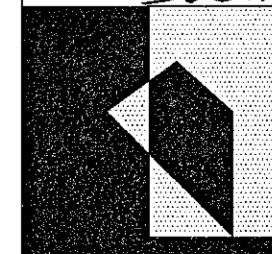

S02