


Samþykkt þann
05. mars 2021
F.h. byggingarfulltrúans í Hafnarfjörð
Sigurður Steinar Jónsson

Útgáfa	Lýsing	Dags.
-		
-		
-		
-		

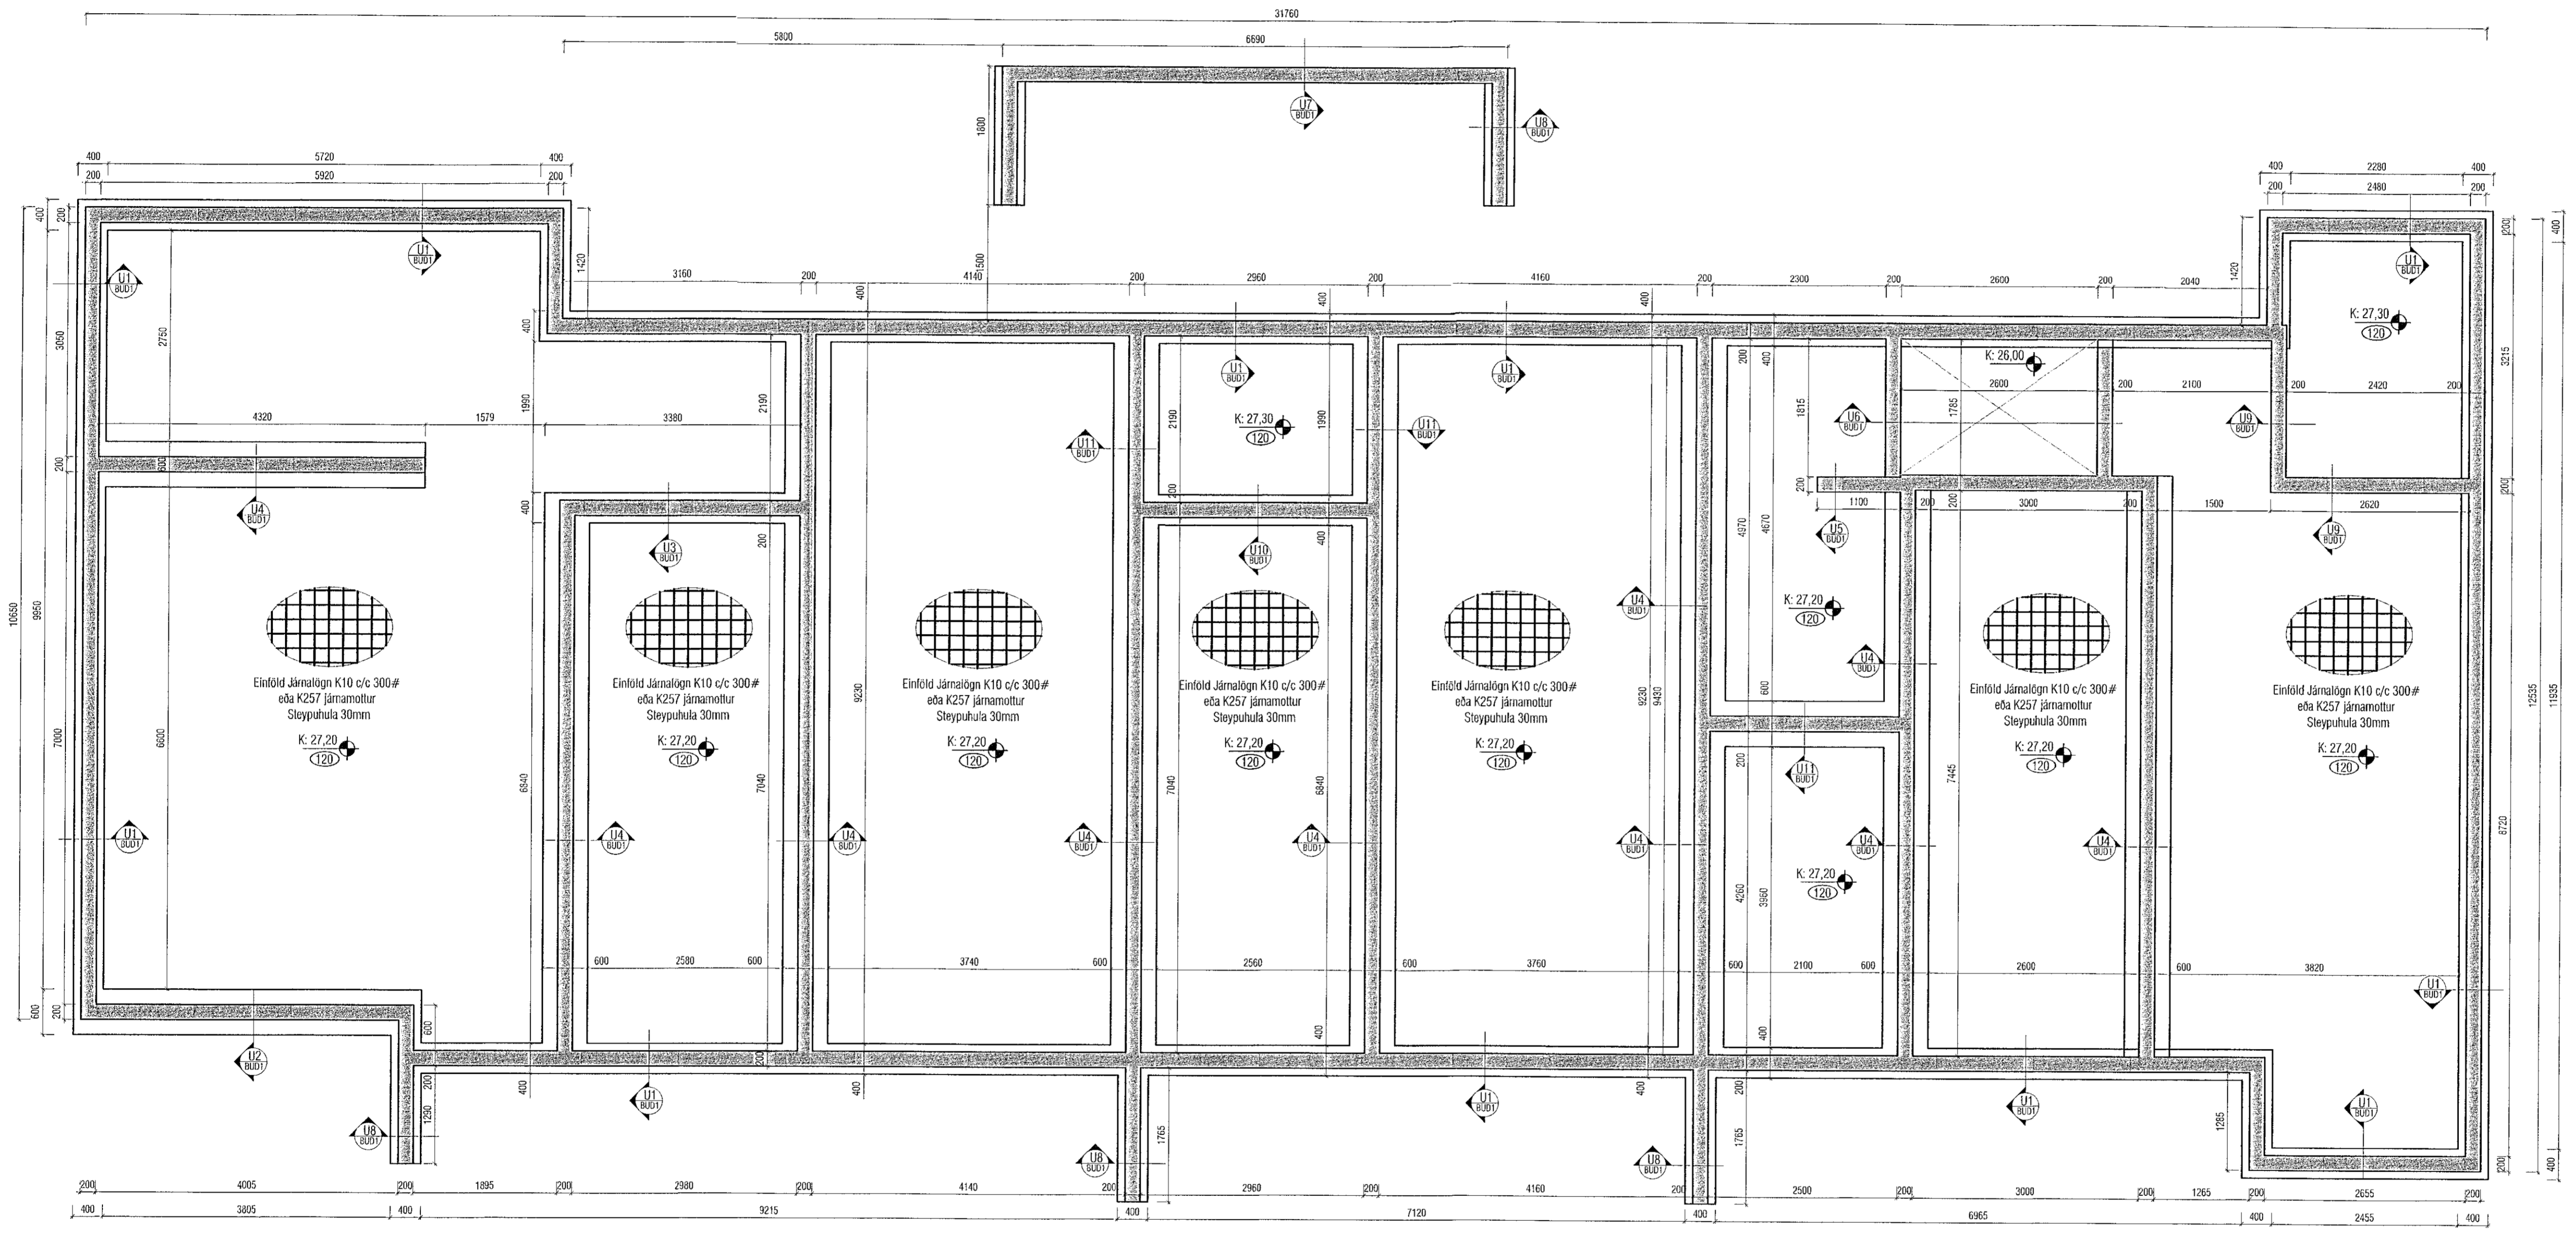

VEKTOR
- hönnun og ráðgjöf -
Siðumíla 3, 108 Rvk, s: 554 6690 / 897 5363

Nónhamar 4, Hafnarfjörður

Burður-Sökklar
Grunnmynd

Númer	SH/ÓU	Teknað	MMA	Tökn. nr.
Dagsetning	28.01.2021	Miv.	1:50	BU1
Sigurður Hafsteinsson kt. 030859-7749 Byggingateknifráðgjafi Netfang: sigurdur@vektor.is				

Samþykkt / samþykkingarbréfið / samþykkingarbréfið
[Signature]